


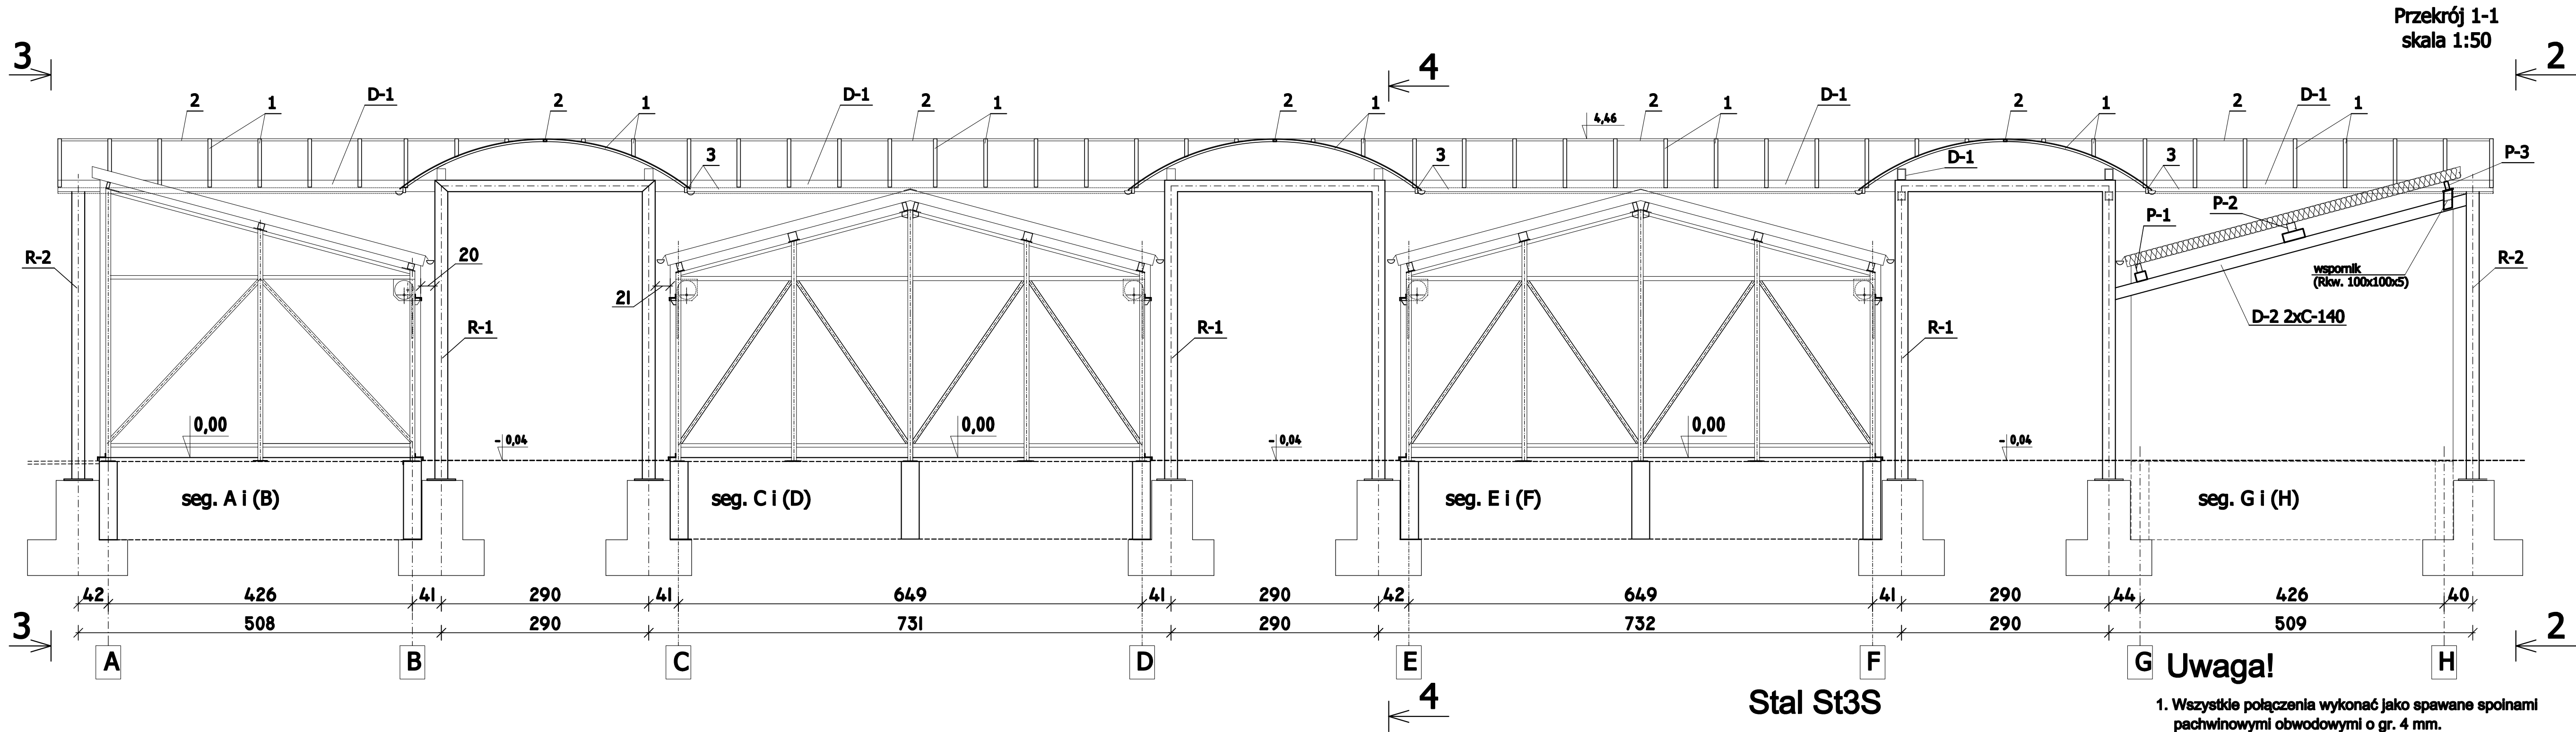

L.p.	ozn. na rys.	rodz. elementu	kształtownik
1	1	łuk zadaszenia	R. pr. 50x30x3
2	2	Profil kalenicowy	R. pr. 50x30x3
3	3	Profil okapowy	R. kw. 80x40x4
4	4	Profil koszowy	R. kw. 70x30x4
5	R-1, R-2	Ramy gł. dachu	2xC-180
6	D-1	Dźwigar gł. dachu	2xC-160
7	D-2	Dźwigar "segm. G"	2xC-140
8	Bp-1	Belka podpierająca	2xC-120
9	M-1, M-2	Miecze (zastrzały)	R. kw. 100x100x5

nazwa obiektu: BUDOWA TARGOWISKA MIEJSKIEGO, przebudowa sieci kanalizacji deszczowej, przebudowa sieci kanalizacji sanitarnej, budowa parkingów, przebudowa dojść i dojazdów			adres inwestycji: m. Leżajsk, gmina: Leżajsk działki nr 4162/48, 4162/47, 4162/93, 5515/12	
projektant mgr inż. Wojciech Padewski	uprawnienia PDK/0052 PWOK/08	podpis 	tytuł rysunku: Przekrój 1-1 przez przekrycie ciągów pieszych	
mgr inż. Janusz Gęgotko	PDK/0135 PWOK/06		branża: KONSTRUKCJA	data: październik 2012
			skala: 1:50	numer rysunku: 3K