


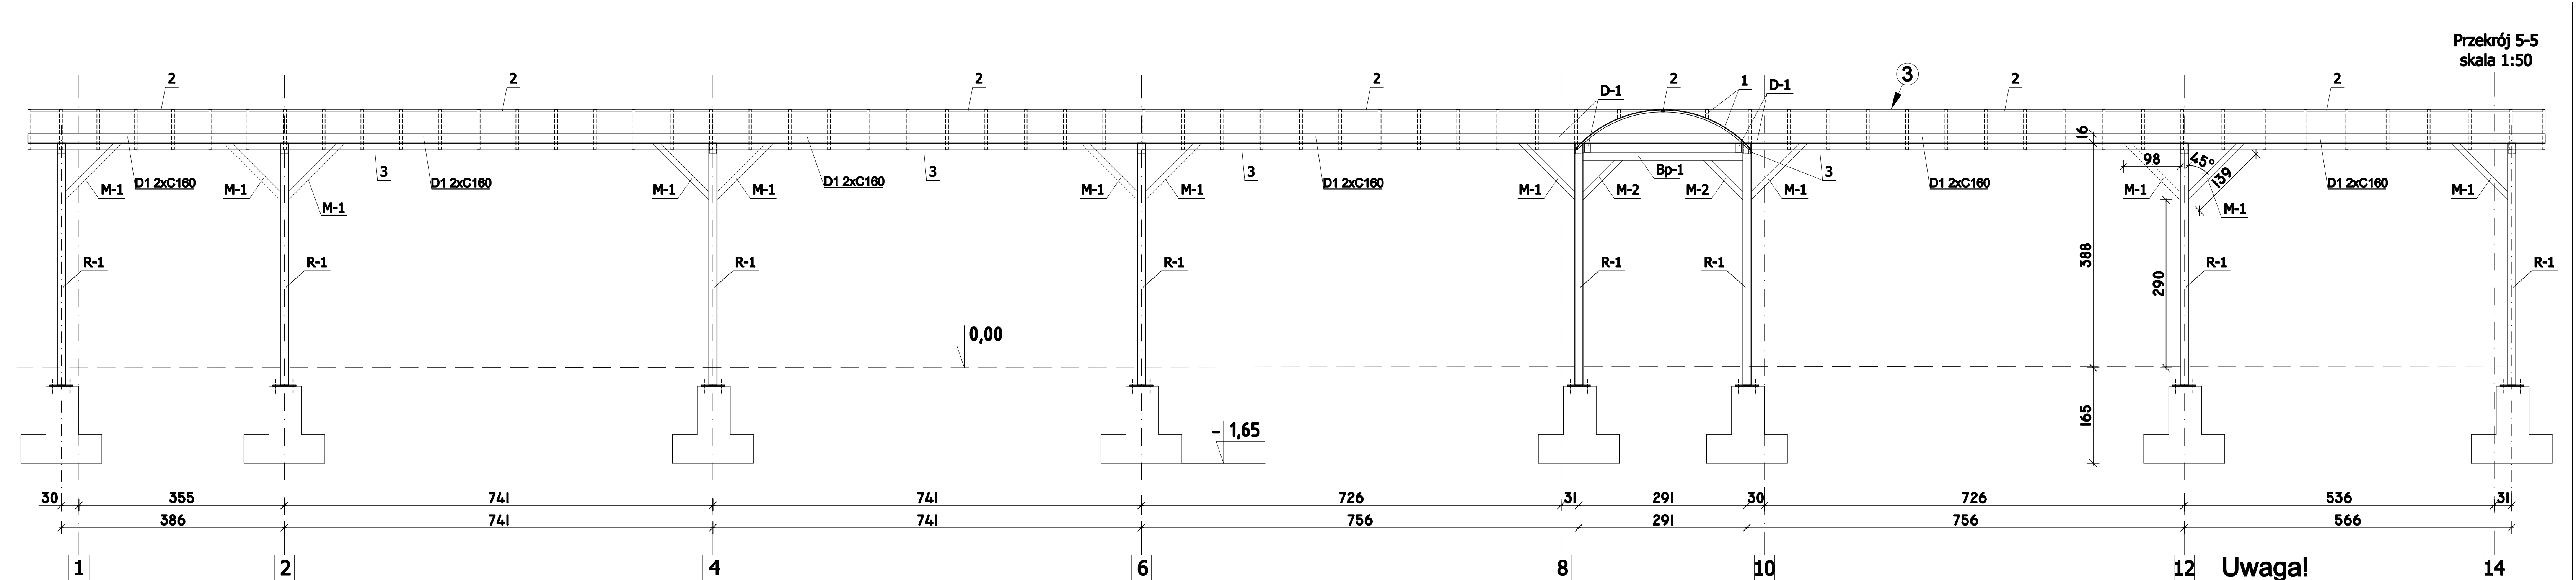

Przekrój 5-5
skala 1:50

Stal St3S

Uwaga!

1. Wszystkie połączenia wykonać jako spawane spoinami pachwinowymi obwodowymi o gr. 4 mm.

L.p.	ozn. na rys.	rodz. elementu	kształtownik
1	1	łuk zadaszenia	R. pr. 50x30x3
2	2	Profil kalenicowy	R. pr. 50x30x3
3	3	Profil okapowy	R. kw. 80x40x4
4	4	Profil koszowy	R. kw. 70x30x4
5	R-1, R-2	Ramy gł. dachu	2xC-180
6	D-1	Dźwigar gł. dachu	2xC-160
7	D-2	Dźwigar "segm. G"	2xC-140
8	Bp-1	Belka podpierająca	2xC-120
9	M-1, M-2	Miecze (zastrzały)	R. kw. 100x100x5

nazwa obiektu:
BUDOWA TARGOWISKA MIEJSKIEGO,
przebudowa ścieku kanalizacji deszczowej,
przebudowa ścieku kanalizacji sanitarnej,
budowa parkingów, przebudowa dojść i dojazdów

adres inwestycji:
m. Leżajsk, gmina: Leżajsk
działki nr 4162/48, 4162/47, 4162/93,
5515/12

projektant:
mgr inż.
Wojciech Padawski

uprawnienia:
PDK/0052
PWOK/08

podpis:

tytuł rysunku:
Przekrój 5-5
przez przekrycie ciągów pieszych

branża:
KONSTRUKCJA

data:
październik 2012

mgr inż.
Janusz Gągietko

PDK/0135
PWOK/06

podpis:

skala:
1:50

numer rysunku:
5K