


KOPIA - WYRYS MAPY
zasadniczej - ewidencyjnej
ark. skala 1:500
obiekt LEŻAJSK

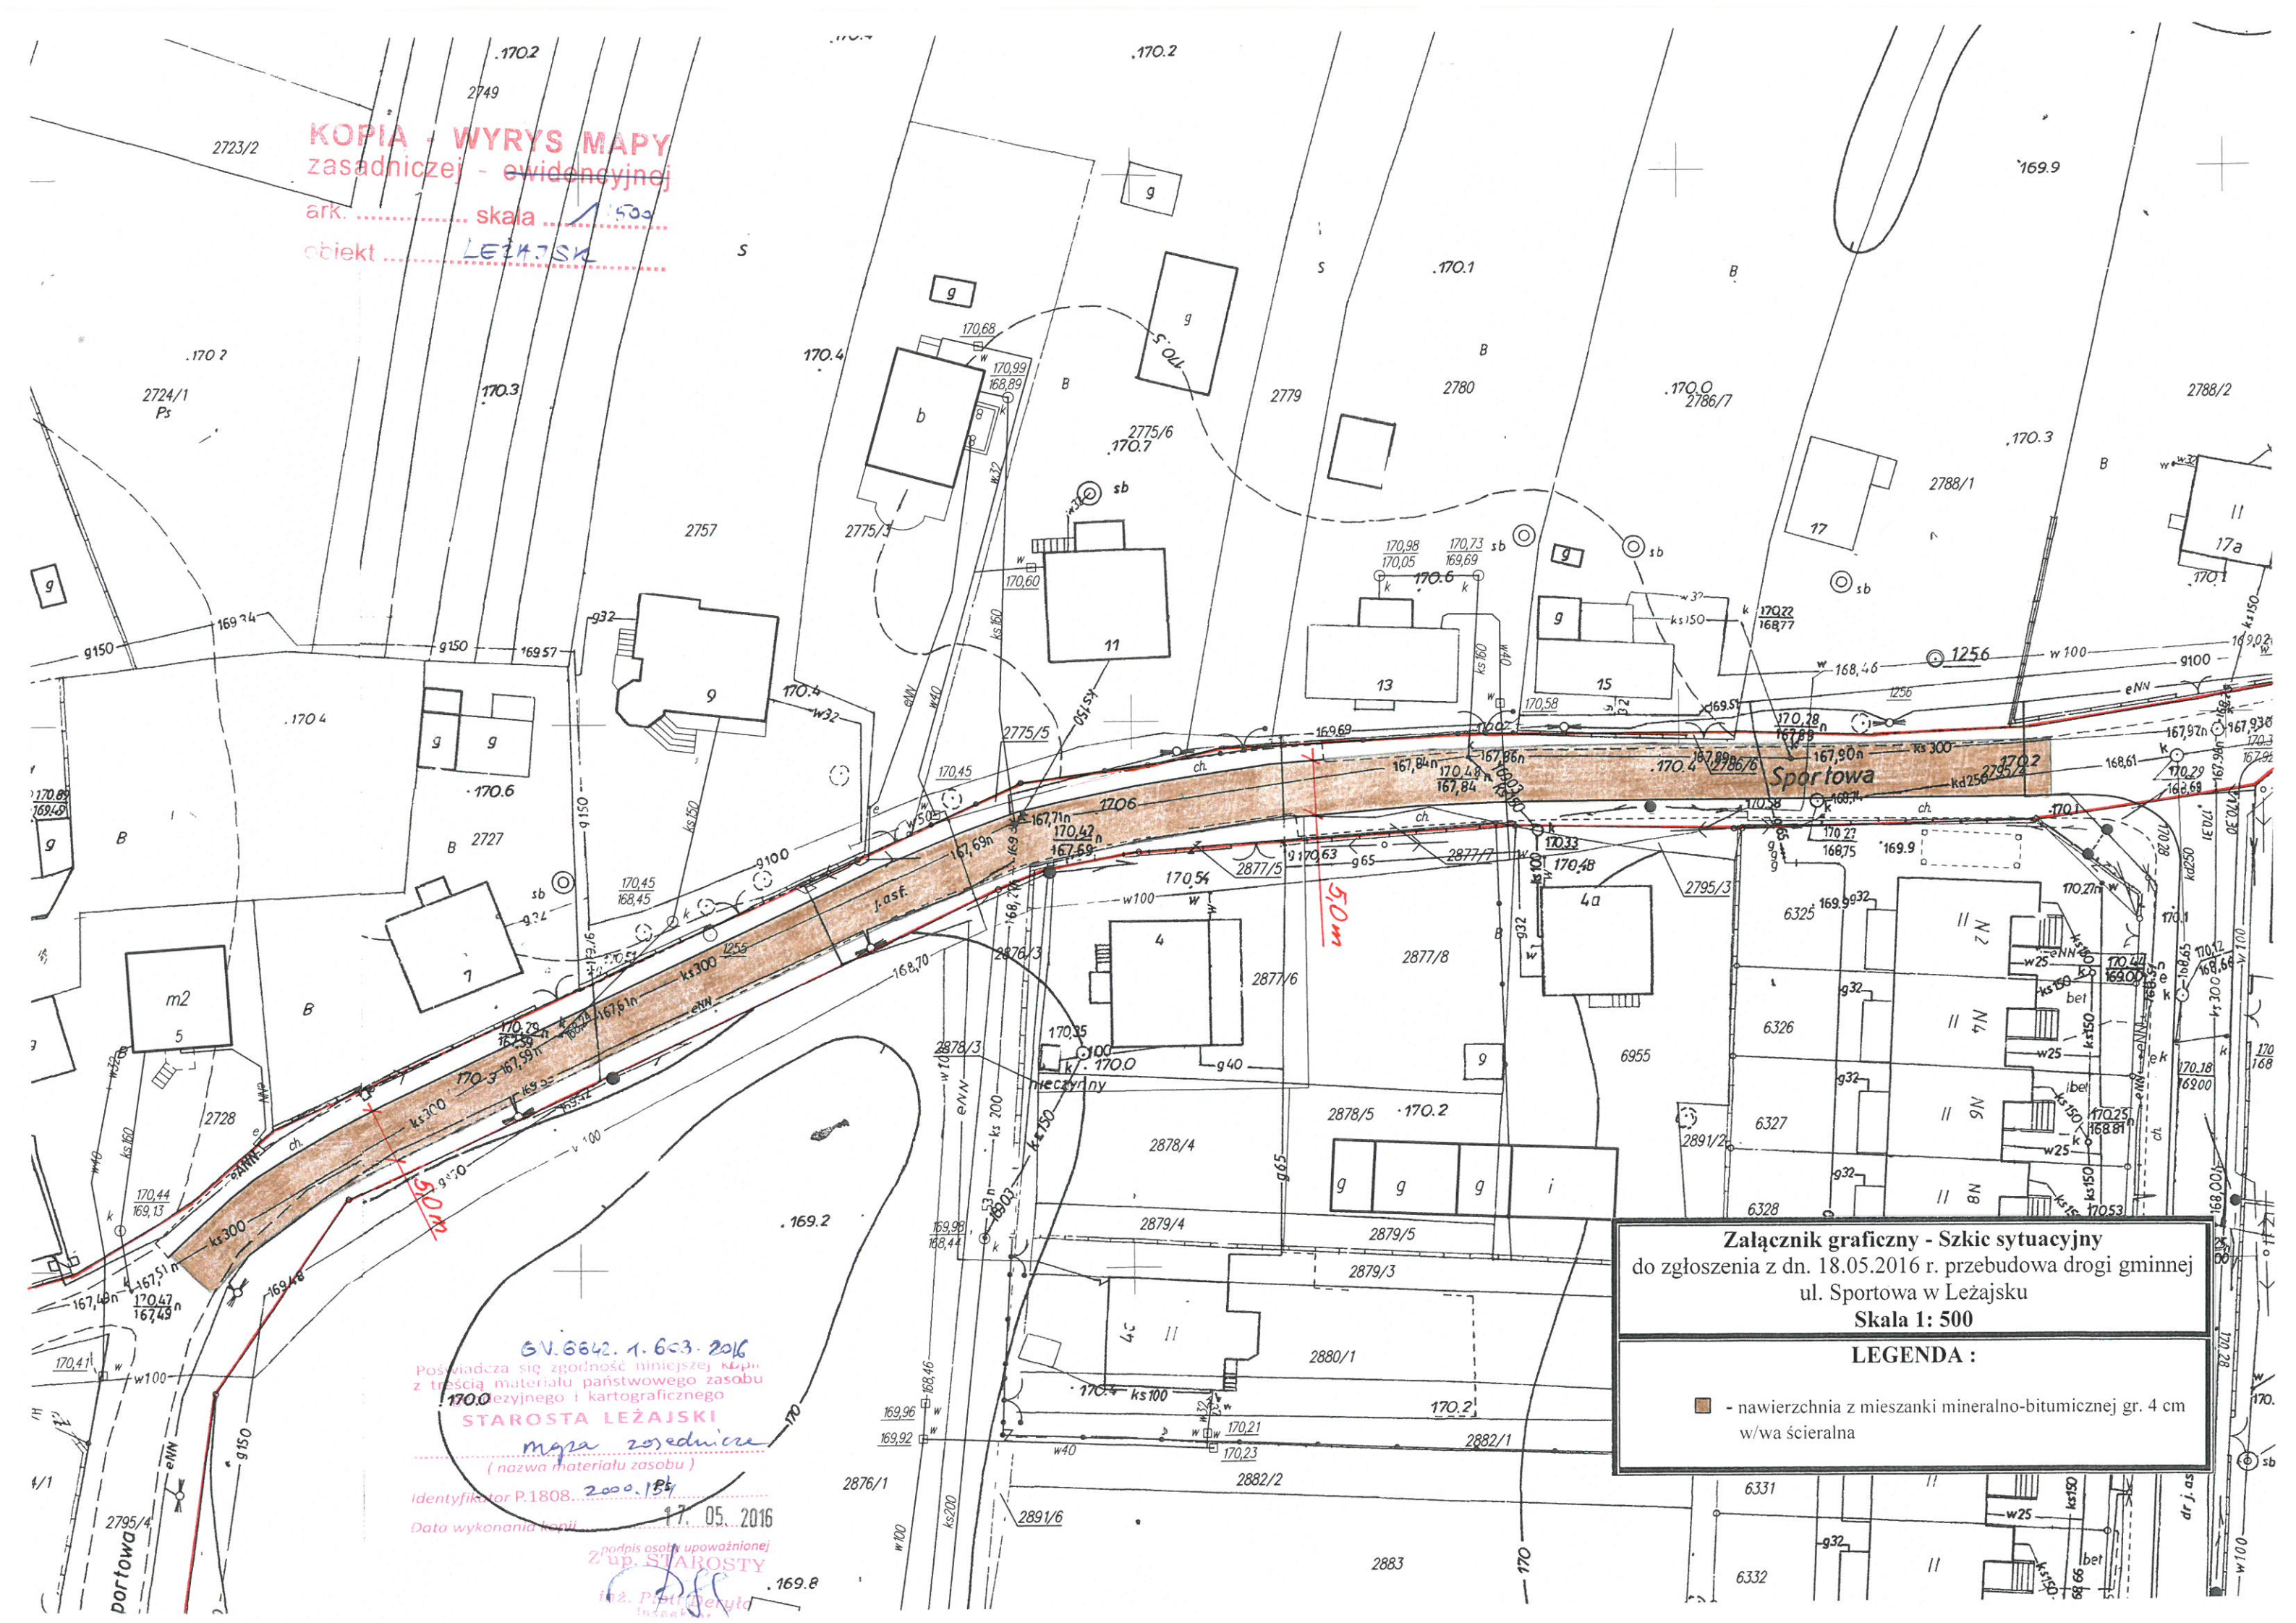

G.V. 6642. 1. 603. 2016
Poświadczam zgodność niniejszej kopii
z treścią materiału państwowego zasobu
graficznego i kartograficznego
STAROSTA LEŻAJSKI
mapa zasadnicza
(nazwa materiału zasobu)
Identyfikator P.1808. 2000.184
Data wykonania kopii 17.05.2016
podpis osoby upoważnionej
2 up. STAROSTY
Inż. Piotr Deryła
Inżynier

Załącznik graficzny - Szkic sytuacyjny
do zgłoszenia z dn. 18.05.2016 r. przebudowa drogi gminnej
ul. Sportowa w Leżajsku
Skala 1: 500
LEGENDA :
- nawierzchnia z mieszanki mineralno-bitumicznej gr. 4 cm
w/wa ścierna

KOPIA - WYRYS MAPY
zasadniczej - ewidencyjnej

ark. skala 1:500
obiekt LEŻAJSK 2482/8

STAROSTWO POWIATOWE
W LEŻAJSKU

AB.6743.147.206 Leżajsk 28.04.2016
NIE WNIESIŃO SPRZECIWI
ZUP. STAROSTY 2482/3

mgr inż. Tomasz Wojtyła
p.o. Naczelnika Wydziału
Architektury i Budownictwa

Załącznik graficzny - Szkic sytuacyjny
do zgłoszenia z dn. 25.04.2016 r. przebudowa drogi gminnej
ul. Sportowa w Leżajsku
Skala 1: 500

LEGENDA :

- nawierzchnia z mieszanki mineralno-bitumicznej gr. 4 cm
w/wa ścieralna
- krawężnik drogowy 15x30x100 na ławie betonowej
z oporem

KIEROWNIK REFERATU
Infrastruktury i Inwestycji
mgr inż. Leszek Gdula

Wznowia się załącznik do kopii
Zreścił materiały państwowego zasobu
geodezyjnego i kartograficznego
STAROSTA LEŻAJSKI
mgr inż. Tomasz Wojtyła
Identyfikator P.1308 2.000.124
Data wykonania kopii 21.04.2016
Inż. Piotr Deryło