


Załącznik nr 4 – mapa zasadnicza
w skali 1:500 z granicami opracowania
dla obszaru Rynku

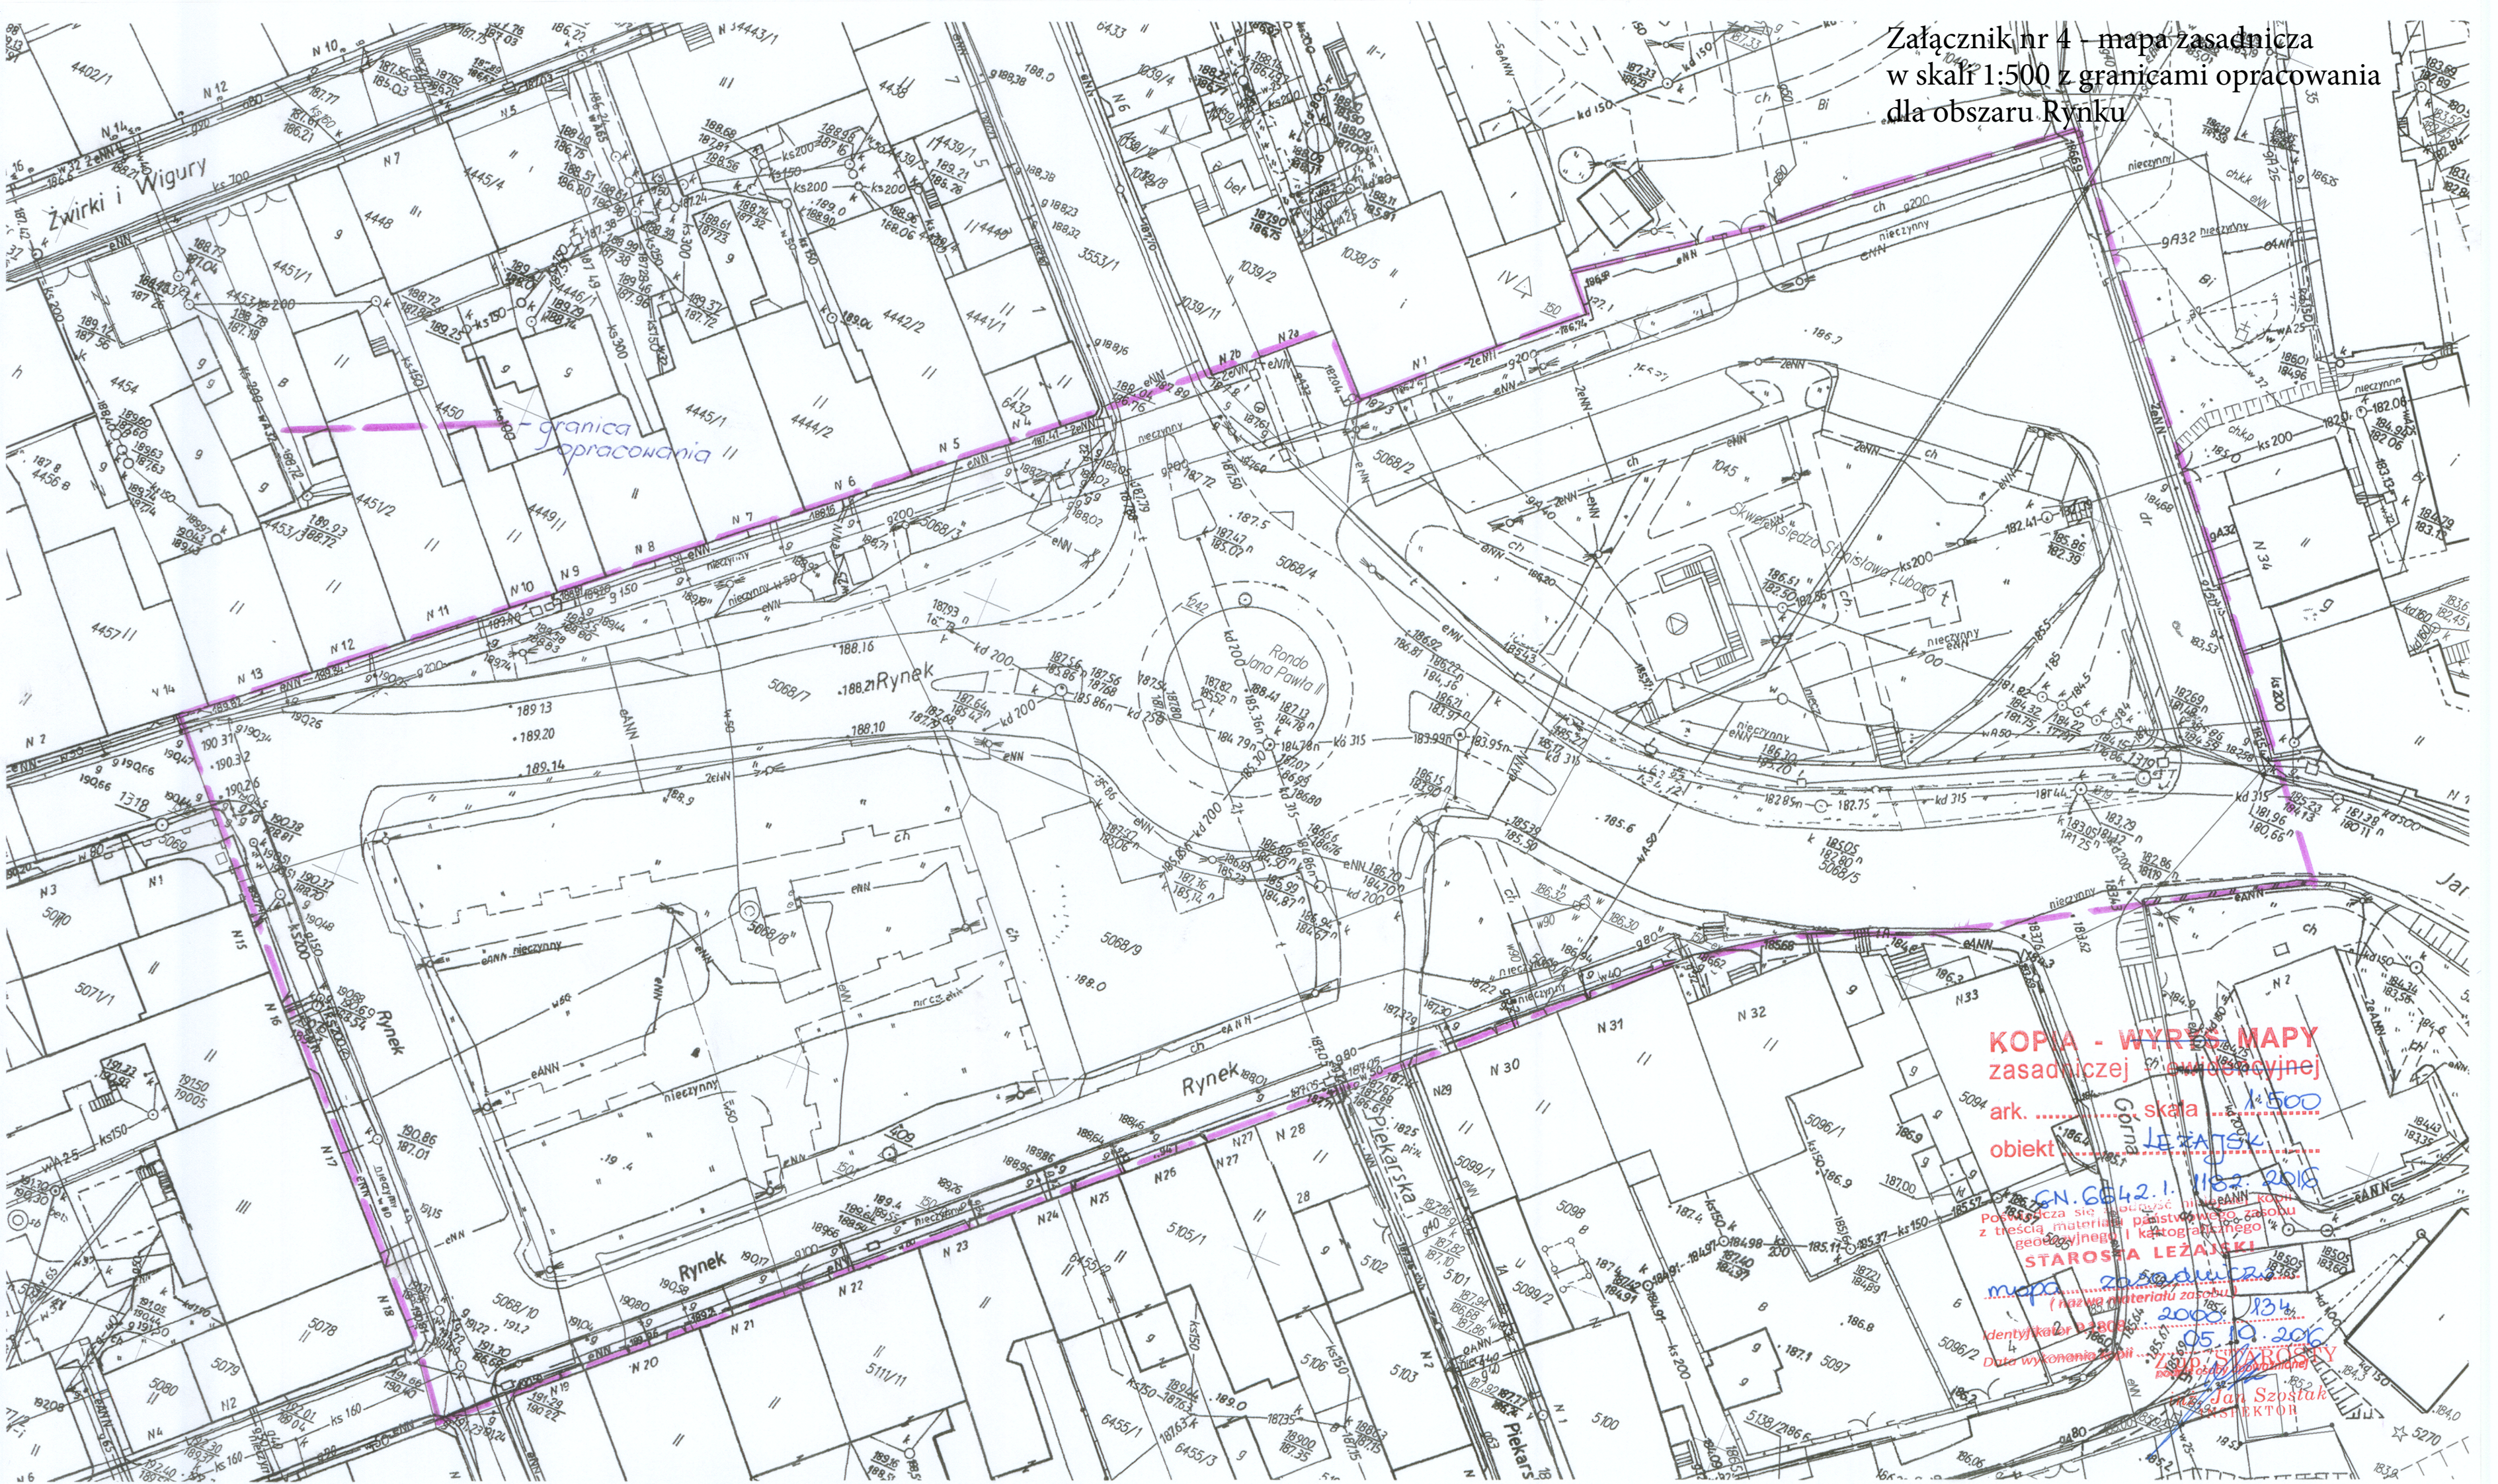

KOPIA - WYRYS MAPY
zasadniczej i ewidencyjnej

ark. skala 1:500

obiekt LEŻAJSKI

GN. 6642.1. 182.2018

Posiada się również plany kopii
z treści materiału państwowego zasobu
geodezyjnego i kartograficznego

STAROŚĆ LEŻAJSKI

mapa zasadnicza

(nazwa materiału zasobu)

identyfikator 28023 2000 05.10.2006

Data wykonania planu 134

Jan Szostak
INSPEKTOR