


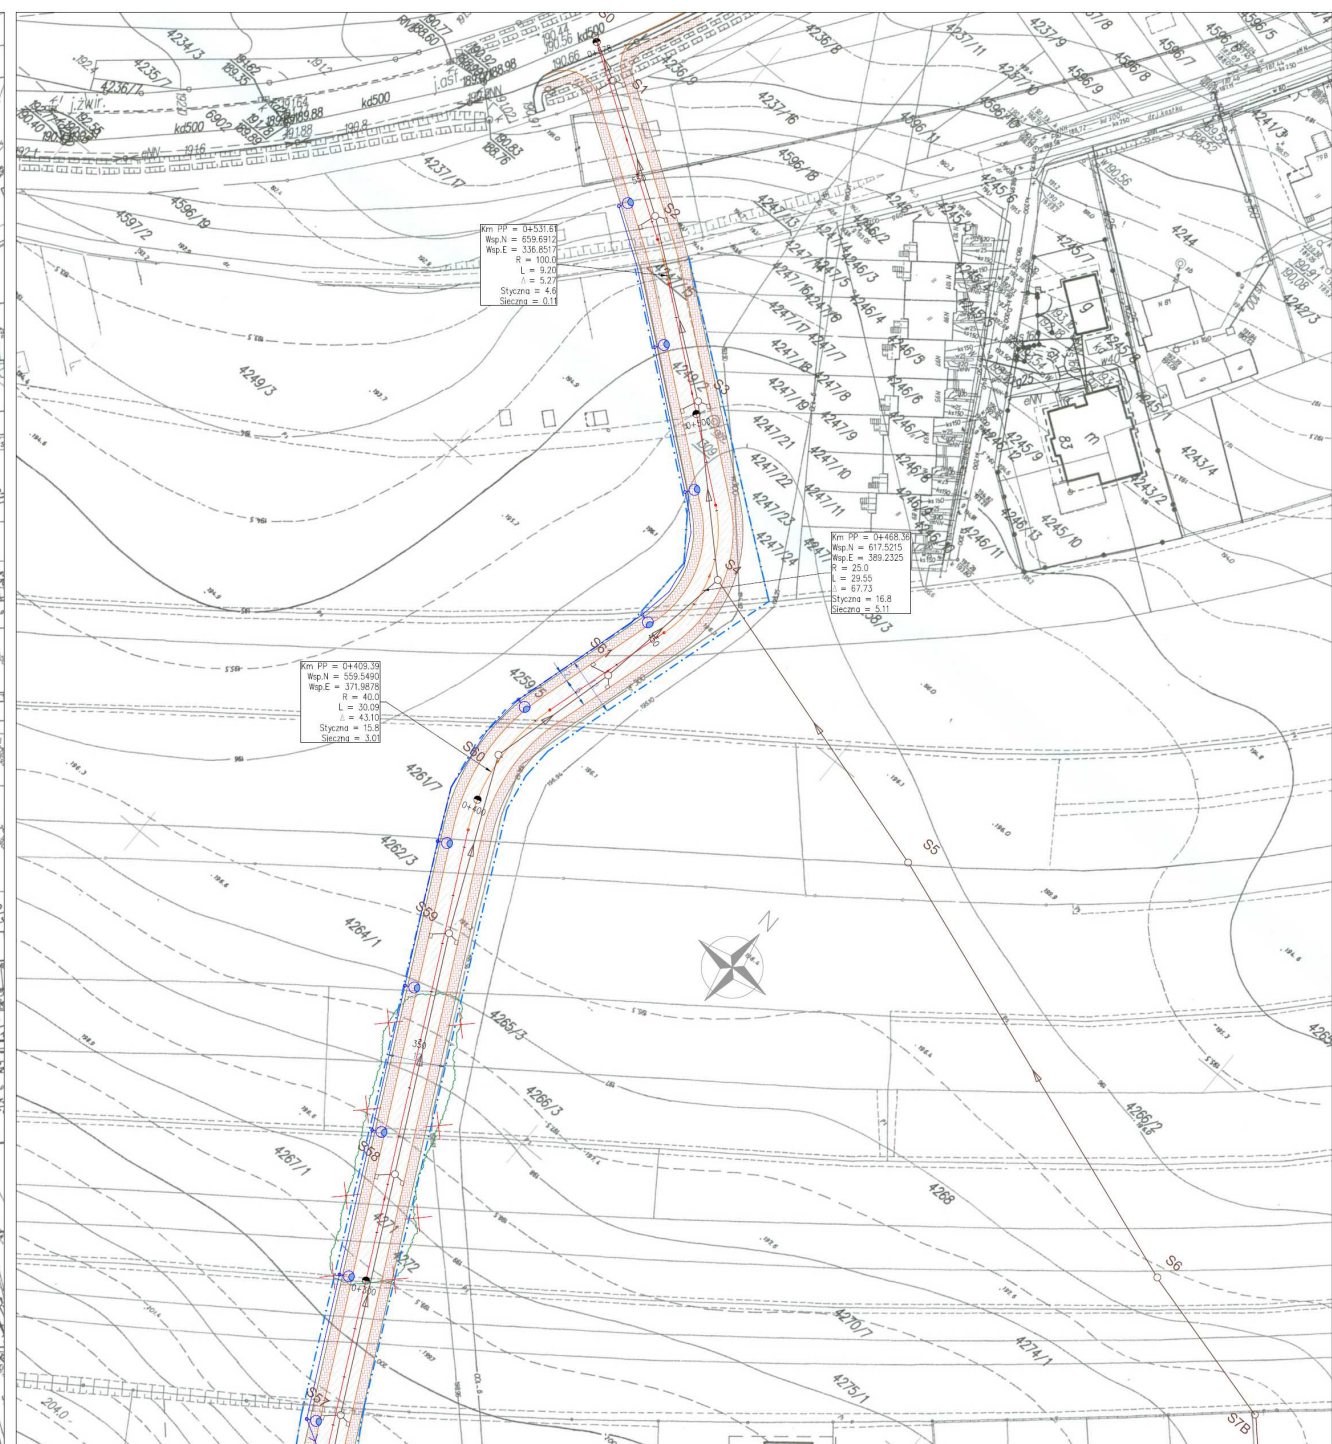

LEGENDA - Elementy projektowane:

- | | |
|---|---|
|  | Chodniki - nawierzchnia z kostki brukowej - gr 8 cm |
|  | Jazdnia - nawierzchnia bitumiczna |
|  | Jazdnia - nawierzchnia brukowa |
|  | Krawężnik drogowy 20x30 |
|  | Obłozce trawnikowe 6x30 |
|  | Linie rozgraniczające działki grunty |
|  | Projektowanie linii rozgraniczające działek do pozyskania |
|  | Drzewa do sycinki |



			
