

AB.6743.241.2018

Leżajsk, dnia 06.06.2018 r.
(miejscowość, data)



ZGŁOSZENIE

zamiaru przystąpienia do budowy, wykonania robót budowlanych¹
nie wymagających pozwolenia na budowę

STAROSTA LEŻAJSKI

.....
(nazwa organu właściwego do przyjęcia zgłoszenia)

Inwestor:

GMINA MIASTO LEŻAJSK, UL. RYNEK 1

.....
(imię i nazwisko lub nazwa oraz adres ew. telefon do kontaktu)

Zgodnie z art. 29 oraz art. 30 ustawy z dnia 7 lipca 1994- Prawo budowlane (tj. Dz. U. z 2016r poz. 290 ze zm.) -zgłaszam, że zamierzam przystąpić do budowy – wykonywania robót budowlanych¹ – polegających na:

Przebudowa drogi gminnej ul. Armii Krajowej w Leżajsku

(podać nazwę obiektu lub ogólnie zakres robót budowlanych)

na działce budowlanej nr ewid. gruntów 197 i 176 położonych w miejscowości Leżajsk.

Termin rozpoczęcia robót: 2 sierpień 2018 r.

Do zgłoszenia załączam:¹

- 1) odpowiedni szkic sytuacyjny wraz z opisem określający rodzaj, zakres i sposób wykonywania robót budowlanych lub
- 2) projekt zagospodarowania działki lub terenu wraz z opisem technicznym instalacji wykonany przez projektanta posiadającego wymagane uprawnienia budowlane (w przypadku zgłoszenia przyłączy do budynków lub instalacji zbiornikowych na gaz płynny o pojemności do 7m³, przeznaczonych do zasilania instalacji gazowych w budynkach mieszkalnych jednorodzinnych),
- 3) w zależności od potrzeb odpowiednie szkice lub rysunki a także pozwolenia, uzgodnienia i opinie wymagane odrębnymi przepisami,
- 4) oświadczenie inwestora o posiadaniu prawa do dysponowania nieruchomością na cele budowlane,
- 5) pełnomocnictwo – jeżeli ustanowiono pełnomocnika.

Wniosek i załączniki w 2 egzemplarzach stanowią integralną część zgłoszenia.

.....
BURMISTRZ
mgr inż. Ireneusz Stępański
(czytelny podpis inwestora lub pełnomocnika)

UWAGA: Zgłoszenia należy dokonać co najmniej 21 dni przed zamierzonym terminem przystąpienia do robót budowlanych.

¹Niepotrzebne skreślić

STAROSTWO POWIATOWE
W LEŻAJSKU

adnotacja organu o sprzeciwie

AB.6743.241.2018 Leżajsk 20.06.2018

NIE WNIESIONO SPRZECIWU

Z up. STAROSTY

mgr Kamila Baliga
INSPEKTOR

Załącznik

do zgłoszenia z dnia 06.06.2018 r.

Zadanie polegać będzie na przebudowie części ulicy ul. A. Krajowej w Leżajsku. Należy ocenić, że realizacja zadania wpłynie korzystnie na otaczające środowisko. Roboty budowlane będą wykonywane w granicach pasa drogowego i nie spowodują jego zmiany granic.

Stan istniejący:

Nawierzchnia asfaltowa na ul. A. Krajowej (droga publiczna jednokierunkowa) o szerokości od 4,2 m posiada miejscowe ubytki, spękania podłużne i poprzeczne które wymagają wykonania nowej warstwy ścieralnej o gr. 4 cm poprzez częściowe frezowanie nawierzchni asfaltowej dla uzyskania odpowiedniej równości oraz uzyskania spadków podłużnych.

Długość ulicy przeznaczona do przebudowy wynosi ok. 205 m.

Opis wykonania robót

Zakres rzeczowy:

- wykonanie nawierzchni z mieszanki min – bitumicznej (warstwa ścieralna) o gr. 4 cm.
- przebudowa nawierzchni istniejących chodników (kostka brukowej gr. 6 cm).
- przebudowa nawierzchni istniejących zjazdów (kostka brukowa gr. 8 cm).
- ustawienie krawężników drogowych na ławie betonowej z oporem.




Roboty remontowe budowlano - drogowe:


1. Rozbiórka istniejących krawężników drogowych betonowych 15x30x100 cm.
2. Ustawienie krawężników drogowych betonowych 15x30x100 cm na ławie betonowej z oporem.
3. Nawierzchnie chodników z kostki betonowej gr. 6 cm na podsypce cementowo-piaskowej.
4. Nawierzchnie zjazdów z kostki betonowej gr. 8 cm na podsypce cementowo-piaskowej.
5. Frezowanie istniejącej nawierzchni asfaltowej (uzyskanie równości, spadków podłużnych i poprzecznych pod warstwę ścieralną).
6. Oczyszczenie istniejącej nawierzchni z zanieczyszczeń.
7. Wykonanie nawierzchni z masy mineralno-bitumicznej (w-wa ścieralna gr. 4 cm).
8. Regulacja pionowa studni kanalizacyjnych i zaworów wodociągowych.

Zakres i usytuowanie wykonywanych robót przedstawia szkic sytuacyjny w skali 1:500, który jest **załącznikiem** do niniejszego zgłoszenia.

Załącznik graficzny - Szkic sytuacyjny
do zgłoszenia z dn. 06.06.2018 r. przebudowa ul. A. Krajowej
w Leżajsku
Skala 1: 500

LEGENDA :

-  - nawierzchnia z mieszanki min – bitumicznej (w-wa ścieralna)
-  - nawierzchnia chodnika z kostki brukowej gr. 6 cm
-  - nawierzchnia zjazdów z kostki brukowej gr. 8 cm

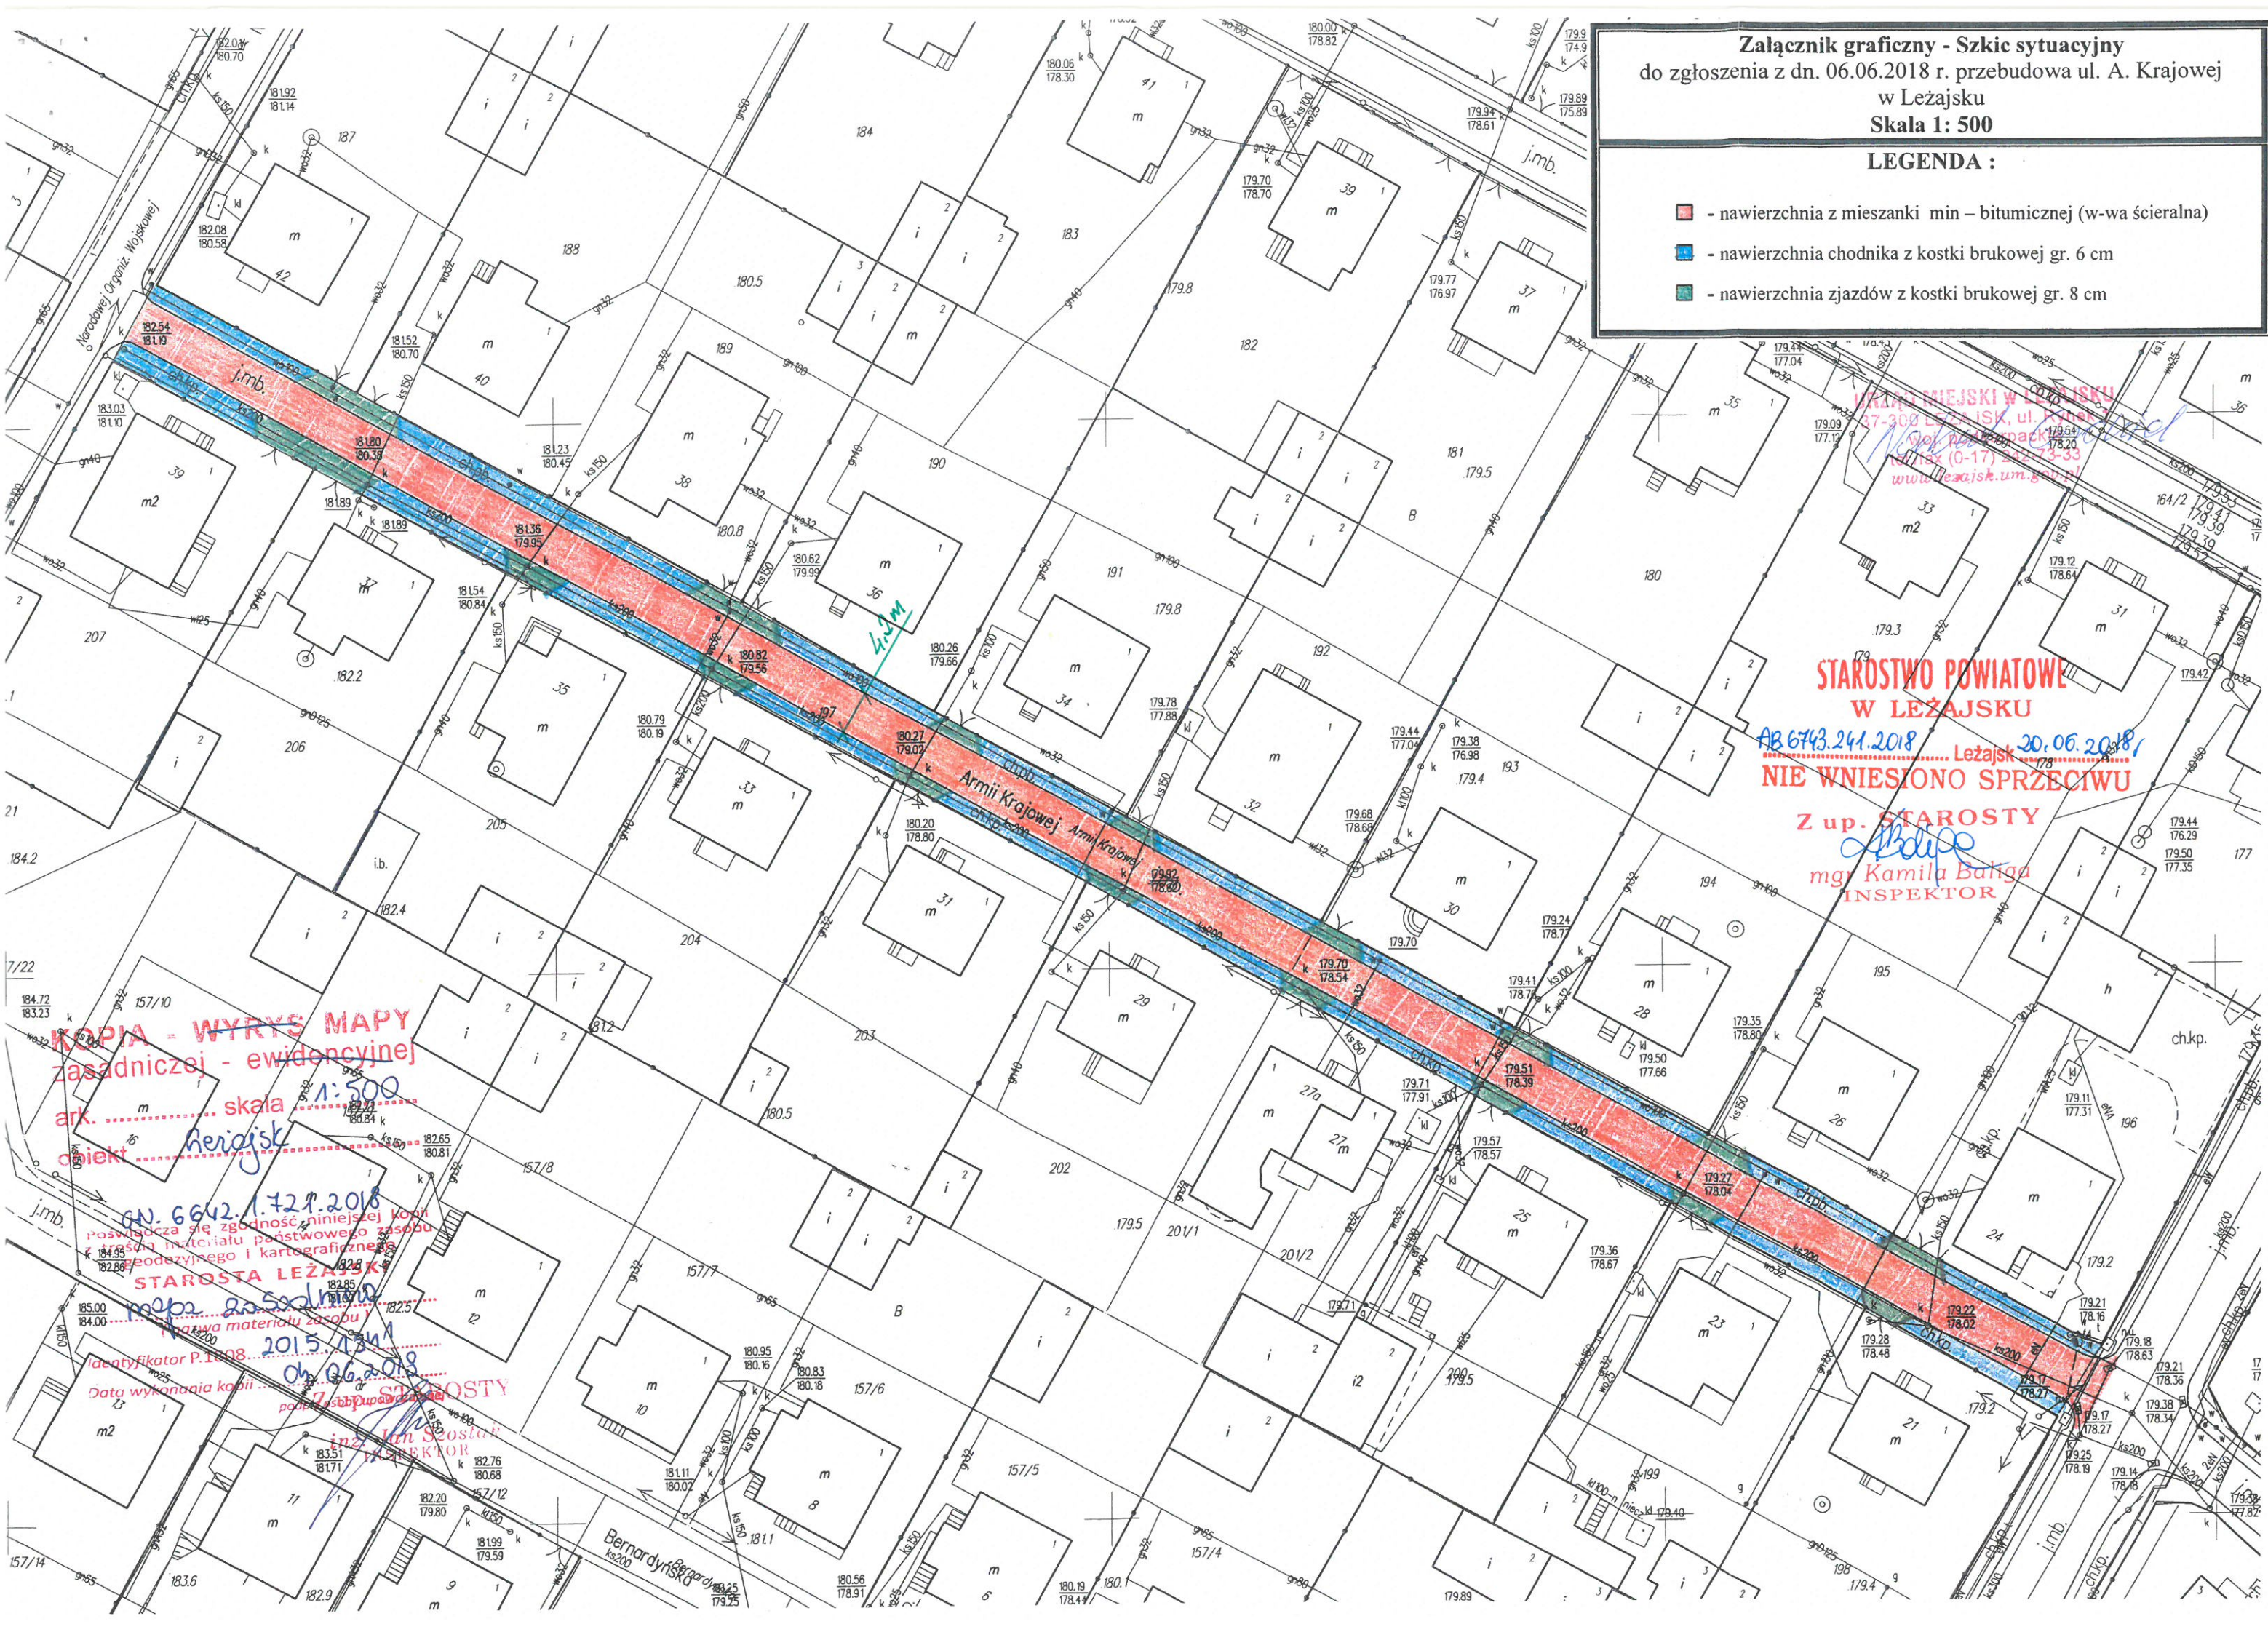

**STAROSTWO POWIATOWE
W LEŻAJSKU**

AB 6743.241.2018 Leżajsk 20.06.2018
NIE WNIESIENO SPRZECIWI

Z up. STAROSTY
[Signature]
mgr Kamila Bałga
INSPEKTOR

KOPIA - WYRYS MAPY
zasadniczej - ewidencyjnej

ark. skala 1:500
obiekt

GN 6642.1721.2018

Starosta Leżajsk

mapa zasadniczej

2015.12.11

Data wykonania kopii...

Starosta Leżajsk

mgr Jan Szostek

INSPEKTOR

Bernardynska

