


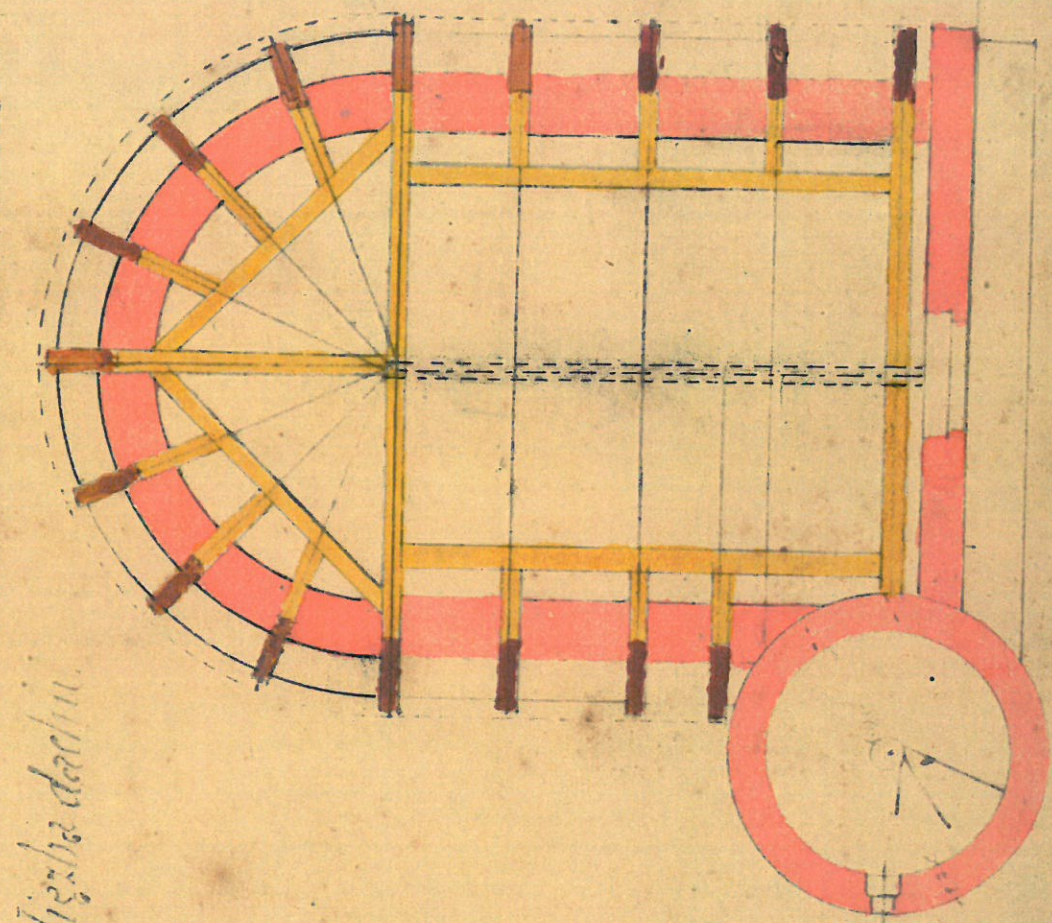


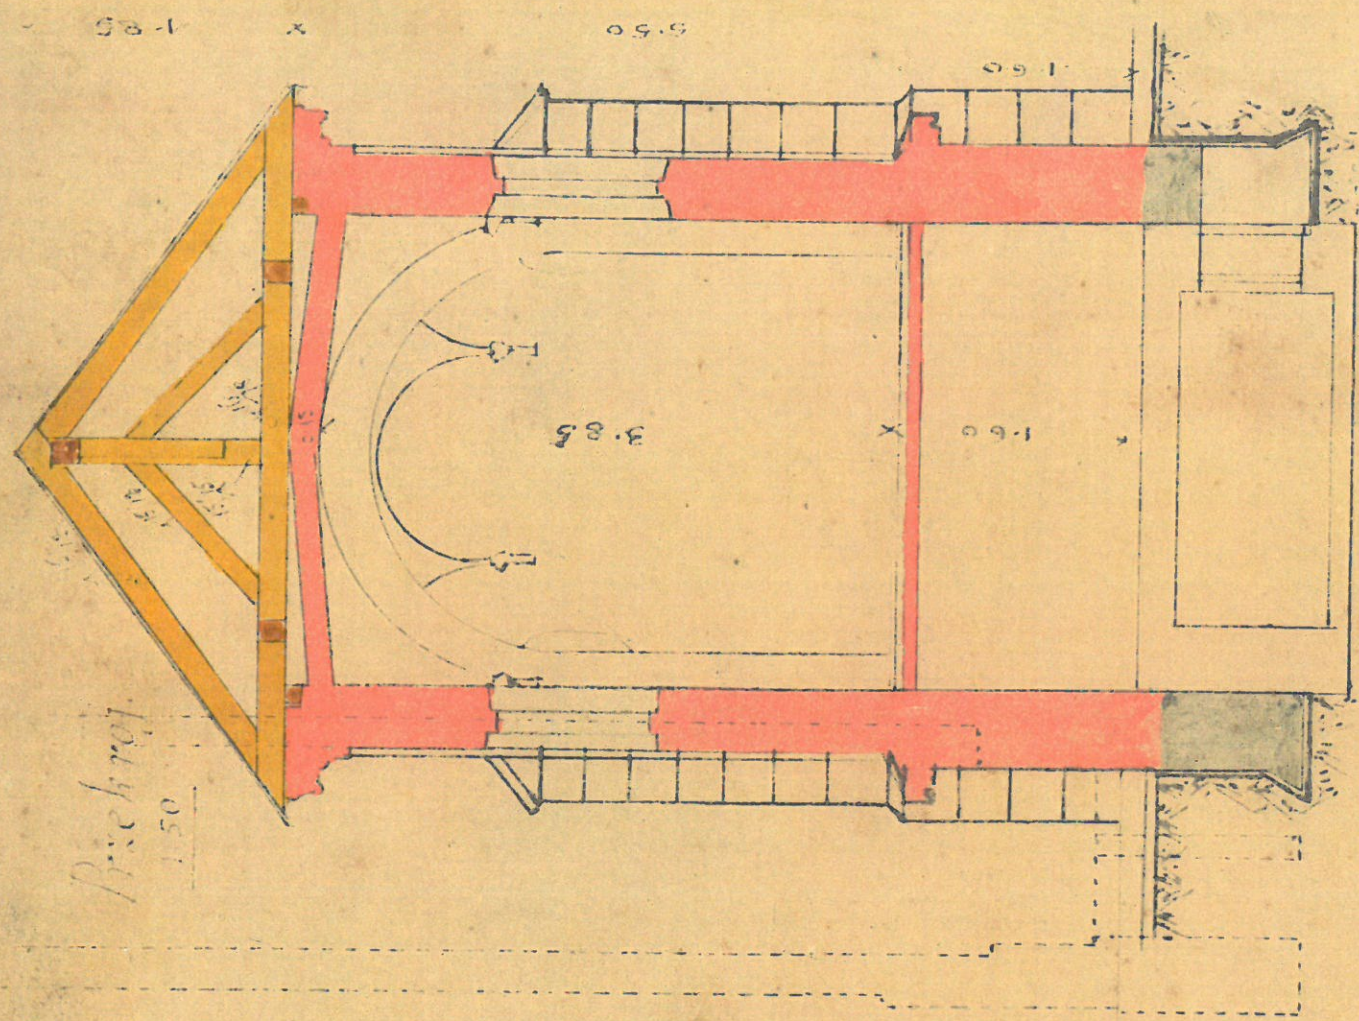


Rys poziomny
fundamentu
Sk. 1:50.

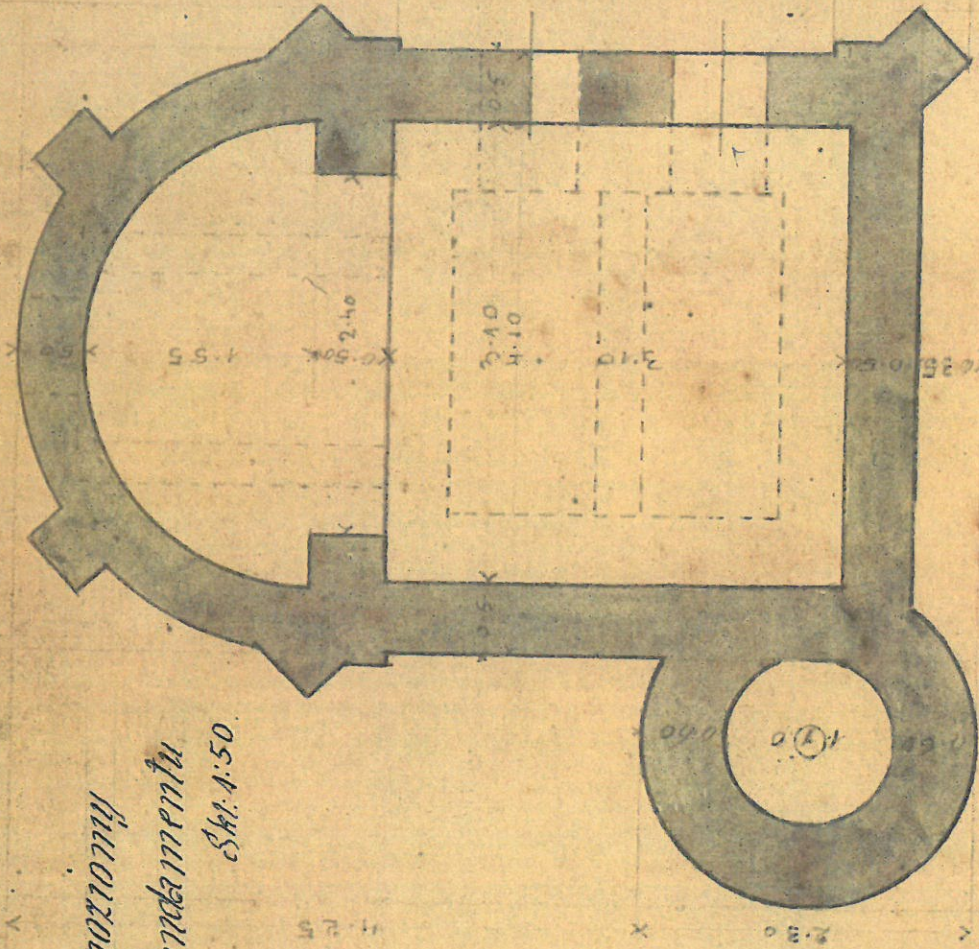

Rys poziomy przyciemnia

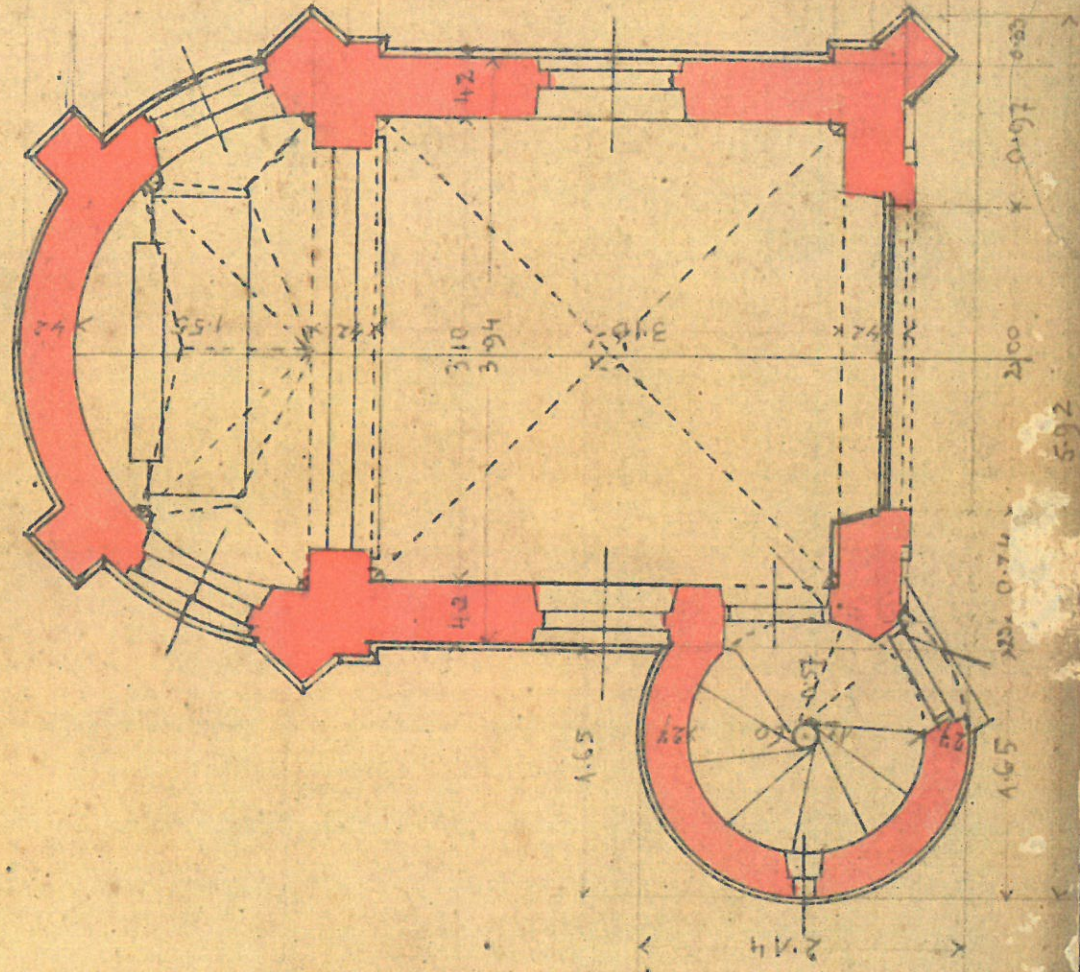

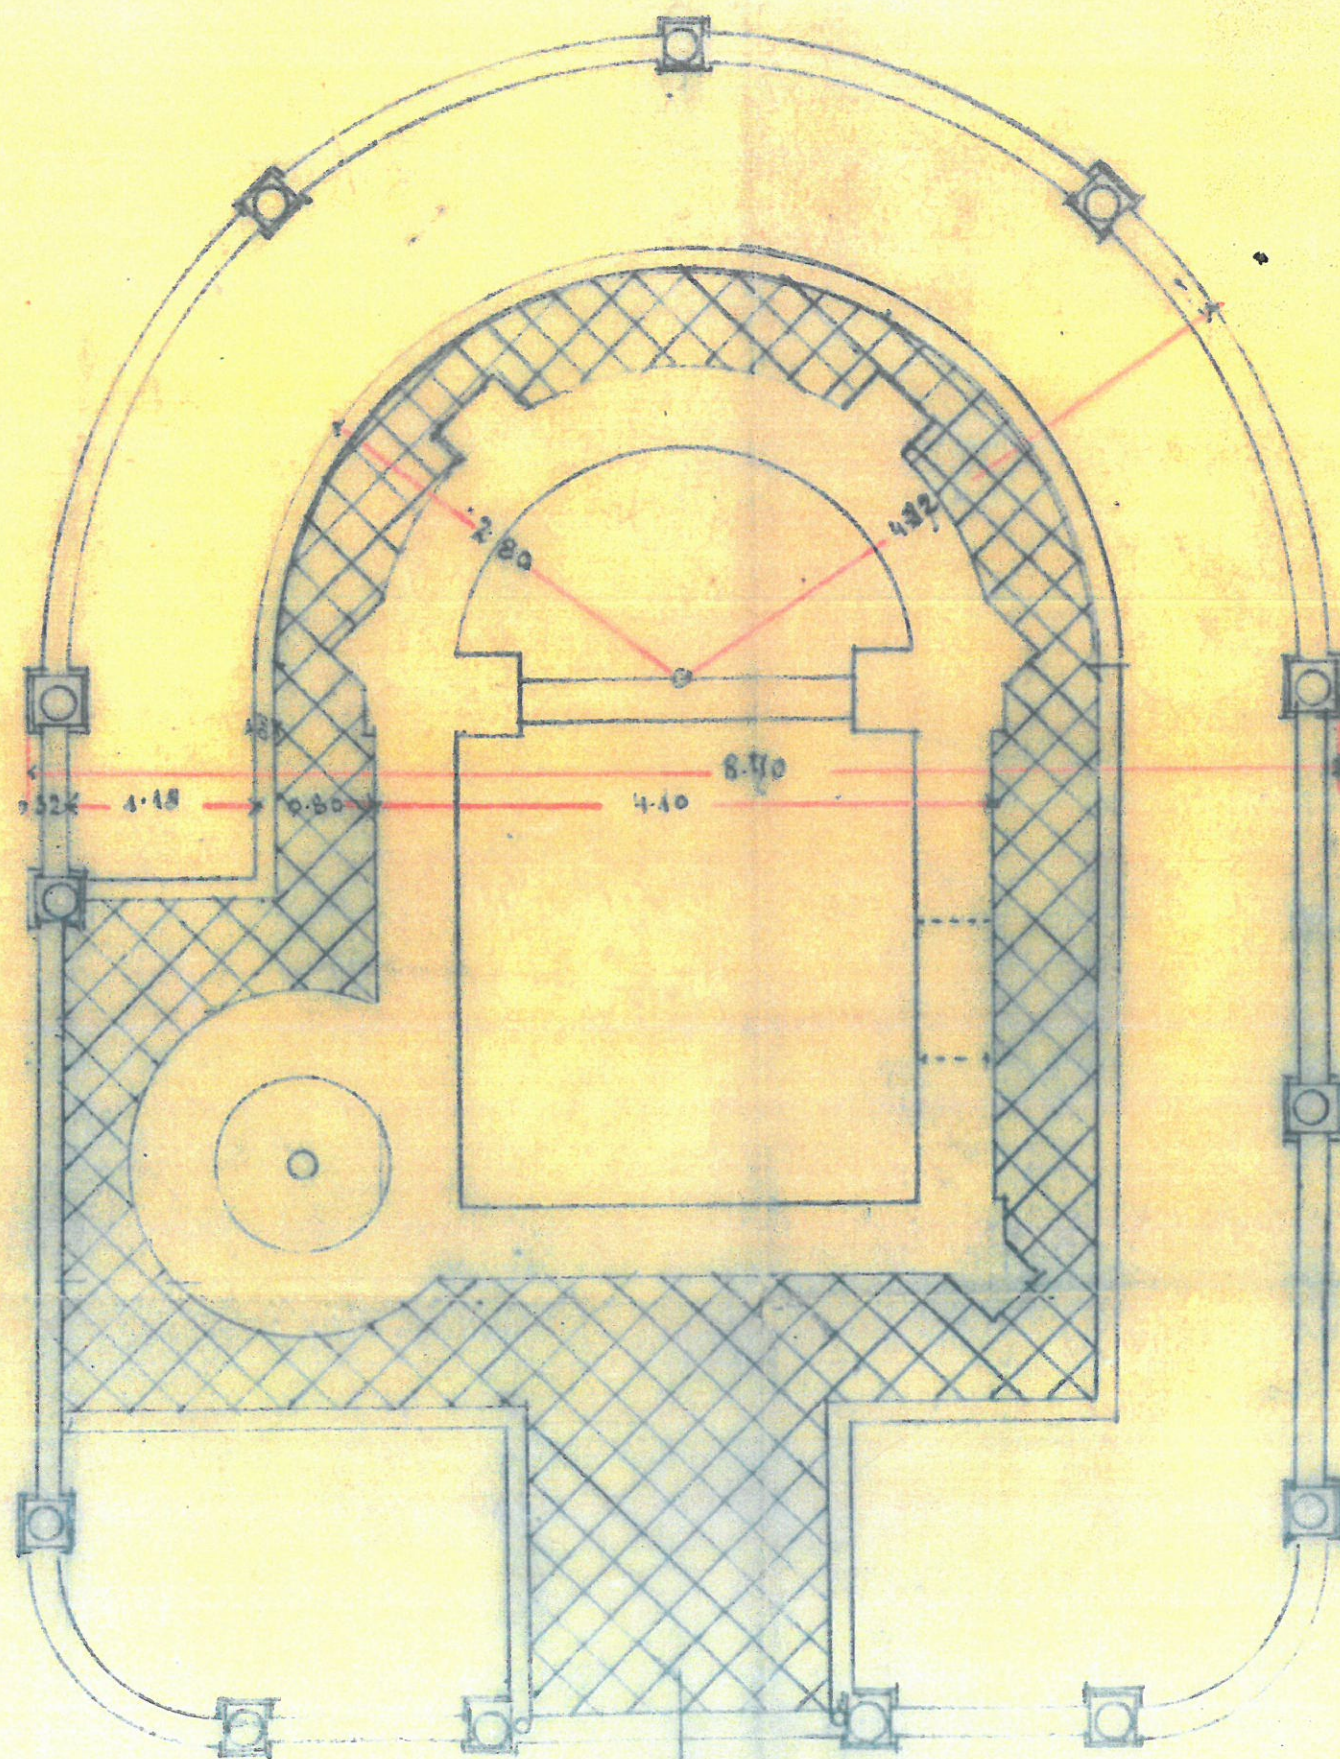

Scale: 1:50

