

AB.6743.51.2019

Leżajsk, dnia 18.02.2019 r.
(miejscowość, data)



STAROSTWO POWIATOWE
W LEŻAJSKU

adnotacja organu o sprzeciwie

AB.6743.51.2019 Leżajsk 01.03.2019r.
NIE WNIESIONO SPRZECIWU

Z up. STAROSTY

mgr inż. Tomasz Wojtyna
Naczelnik Wydziału
Architektury i Budownictwa

ZGŁOSZENIE

zamiaru przystąpienia do budowy, wykonania robót budowlanych¹
nie wymagających pozwolenia na budowę

STAROSTA LEŻAJSKI

Investor:

(nazwa organu właściwego do przyjęcia zgłoszenia)

GMINA MIASTO LEŻAJSK, UL. RYNEK 1

(imię i nazwisko lub nazwa oraz adres ew. telefon do kontaktu)

Zgodnie z art. 29 oraz art. 30 ustawy z dnia 7 lipca 1994- Prawo budowlane (tj. Dz. U. z 2016r. poz. 290 ze zm.) -zgłaszam, że zamierzam przystąpić do budowy – wykonywania robót budowlanych¹
– polegających na:

Wykonaniu remontu nawierzchni jezdni, chodników i zjazdów na ulicy

A. Krajowej w Leżajsku (droga jednokierunkowa).

(podać nazwę obiektu lub ogólnie zakres robót budowlanych)

na działce budowlanej nr ewid. gruntów 252,176 i 264 położonych w miejscowości Leżajsk.

Termin rozpoczęcia robót: 27 maj 2019 r.

Do zgłoszenia załączam:¹

- ☒ 1) odpowiedni szkic sytuacyjny wraz z opisem określający rodzaj, zakres i sposób wykonywania robót budowlanych lub
- ☒ 2) projekt zagospodarowania działki lub terenu wraz z opisem technicznym instalacji wykonany przez projektanta posiadającego wymagane uprawnienia budowlane (w przypadku zgłoszenia przyłączy do budynków lub instalacji zbiornikowych na gaz płynny o pojemności do 7m³, przeznaczonych do zasilania instalacji gazowych w budynkach mieszkalnych jednorodzinnych),
- ☒ 3) w zależności od potrzeb odpowiednie szkice lub rysunki a także pozwolenia, uzgodnienia i opinie wymagane odrębnymi przepisami,
- ☒ 4) oświadczenie inwestora o posiadanym prawie do dysponowania nieruchomością na cele budowlane,
- ☒ 5) pełnomocnictwo – jeżeli ustanowiono pełnomocnika.

Wniosek i załączniki w 2 egzemplarzach stanowią integralną część zgłoszenia.

(czytelny podpis inwestora lub pełnomocnika)

UWAGA: Zgłoszenia należy dokonać co najmniej 21 dni przed zamierzonym terminem przystąpienia do robót budowlanych.

¹Niepotrzebne skreślić

Załącznik

do zgłoszenia z dnia 18.02.2019 r.

Zadanie polegać będzie na remoncie części ulicy A. Krajowej (odcinek od ul. 11 Listopada do ul. Klasztornej) w Leżajsku. Należy ocenić, że realizacja zadania wpłynie korzystnie na otaczające środowisko. Roboty budowlane będą wykonywane w granicach pasa drogowego i nie spowodują jego zmiany.

Stan istniejący:

Nawierzchnia asfaltowa na ul. A. Krajowej (droga publiczna jednokierunkowa) o szerokości ok. 4,0 m posiada miejscowe ubytki, liczne spękania podłużne i poprzeczne które wymagają wykonania nowej warstwy ścieralnej poprzez częściowe frezowanie istniejącej nawierzchni asfaltowej dla uzyskania odpowiedniej równości oraz uzyskania spadków podłużnych i poprzecznych. Istniejące chodniki wykonane z płytek drogowych o wymiarach 50x50x7 cm oraz krawężniki drogowe wymagają wymiany na nowe ze względu na ich zły stan.

Długość ulicy przeznaczona do remontu wynosi ok. 230 m.

Opis wykonania robót

Zakres rzeczowy:


- wykonanie nawierzchni z mieszanki min – bitumicznej (warstwa ścieralna) o gr. 4 cm.
- wykonanie nawierzchni istniejących chodników (kostka brukowej gr. 6 cm).
- wykonanie nawierzchni istniejących zjazdów (kostka brukowa gr. 8 cm).
- wykonanie krawężników drogowych na ławie betonowej z oporem.

Roboty remontowe budowlano - drogowe:

1. Rozbiórka istniejących krawężników drogowych betonowych 15x30x100 cm.
2. Rozbiórka istniejących chodników z płyt 50x50x7 cm.
3. Ustawienie krawężników drogowych betonowych 15x30x100 cm na ławie betonowej z oporem.
4. Nawierzchnie chodników z kostki betonowej gr. 6 cm na podsypce cementowo-piaskowej.
5. Nawierzchnie zjazdów z kostki betonowej gr. 8 cm na podsypce cementowo-piaskowej.
6. Frezowanie istniejącej nawierzchni asfaltowej (uzyskanie równości, spadków podłużnych i poprzecznych pod warstwę ścieralną).
7. Oczyszczenie istniejącej nawierzchni z zanieczyszczeń.
8. Wykonanie nawierzchni z masy mineralno-bitumicznej (w-wa ścieralna gr. 4 cm).
9. Regulacja pionowa studni kanalizacyjnych i zaworów wodociągowych.

Zakres i usytuowanie wykonywanych robót przedstawia szkic sytuacyjny w skali 1:500, który jest **załącznikiem** do niniejszego zgłoszenia.

Przekrój typowy drogi ul. A. Krajowej

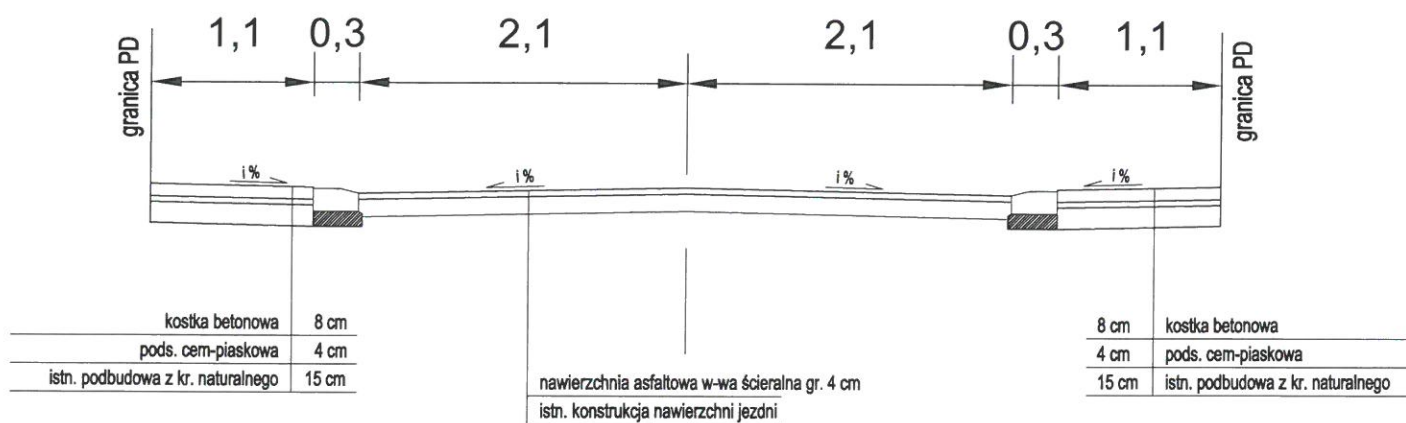

URZĄD MIASTSKI W LEŻAJSKU
37-300 LEŻAJSK, ul. Rynek 1
woj. podkarpackie
tel./fax (0-17) 242-73-33
www.lezajsk.um.gov.pl

Remont drogi gminnej (ul. A. Krajowej) w Leżajsku		
Adres Gmina Miasto Leżajsk nr działki: 252, 176, 264		
Opracował	Norbert Gurdziel	
Nazwa rys. Przekrój typowy		
Skala 1:50	data oprac. luty 2019	Nr rys. 2