


STAROSTA LEŻAJSKI

AB.6743.163.2021

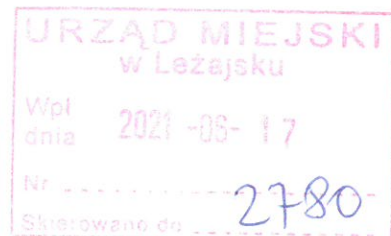

IM
17.06.2021
17-06-2021
ZAŚWIADCZENIE

Leżajsk, dnia 11 czerwca 2021r.

Zgodnie z art. 30 ust. 5aa w związku z art. 29 ust. 3 pkt 1 lit. d ustawy z dnia 7 lipca 1994r.

Prawo budowlane (t.j. Dz. U. z 2020r. poz. 1333 z późn. zm.),

- **zaświadczam o braku podstaw do wniesienia sprzeciwu** do zgłoszenia z daty wpływu 24 maja 2021r., zamiaru przystąpienia do przebudowy drogi wewnętrznej – ul. Podolszyny, na terenie nieruchomości oznaczonej nr ewid. działki 2007/3, usytuowanej w miejscowości Leżajsk.

Wydanie zaświadczenia wyłącza możliwość wniesienia sprzeciwu oraz uprawnia inwestora do rozpoczęcia robót budowlanych.

Z up. STAROSTY
mgr inż. Tomasz Wojtyna
Naczelnik Wydziału
Architektury i Budownictwa

Otrzymują:

1. Inwestor: Miasto Leżajsk 37-300 Leżajsk, ul. Rynek 1 + zał.
2. A/a

Do wiadomości:

1. Powiatowy Inspektor Nadzoru Budowlanego w Leżajsku

STAROSTWO POWIATOWE
W LEŻAJSKU

PB.6743.163.2021
11.06.2021r.
NIE WNIESIONO SPRZECIWU
Z up. STAROSTY

inż. Tomasz Wojtyna
Naczelnik Wydziału
Architektury i Budownictwa

ZGŁOSZENIE

budowy lub wykonywania innych robót budowlanych

(PB-2)

PB-2 nie dotyczy budowy i przebudowy budynku mieszkalnego jednorodzinnego

Podstawa prawna: Art. 30 ust. 2 w zw. z ust. 4d ustawy z dnia 7 lipca 1994 r. – Prawo budowlane (Dz. U. z 2020 r. poz. 1333, z późn. zm.).

1. ORGAN ADMINISTRACJI ARCHITEKTONICZNO-BUDOWLANEJ

Nazwa: STAROSTA LEŻAJSKI

2.1. DANE INWESTORA¹⁾

Imię i nazwisko lub nazwa: MIASTO LEŻAJSK

Kraj: POLSKA

Województwo: PODKARPACKIE

Powiat: LEŻAJSKI

Gmina: MIASTO LEŻAJSK

Ulica: RYNEK

Nr domu: 1 Nr lokalu:

Miejscowość: LEŻAJSK

Kod pocztowy: 37-300 Poczta: LEŻAJSK

Email (nieobowiązkowo):

Nr tel. (nieobowiązkowo):

2.2. DANE INWESTORA (DO KORESPONDENCJI)¹⁾

Wypełnia się, jeżeli adres do korespondencji inwestora jest inny niż wskazany w pkt 2.1.

Kraj: Województwo:

Powiat: Gmina:

Ulica: Nr domu: Nr lokalu:

Miejscowość: Kod pocztowy: Poczta:

Adres skrzynki ePUAP²⁾:

3. DANE PEŁNOMOCNIKA¹⁾

Wypełnia się, jeżeli inwestor działa przez pełnomocnika.

☐ pełnomocnik

☐ pełnomocnik do doręczeń

Imię i nazwisko:

Kraj: Województwo:

Powiat: Gmina:

Ulica: Nr domu: Nr lokalu:

Miejscowość: Kod pocztowy: Poczta:

Adres skrzynki ePUAP²⁾:

Email (nieobowiązkowo):

Nr tel. (nieobowiązkowo):

4. INFORMACJE O ROBOTACH BUDOWLANYCH

Rodzaj, zakres i sposób wykonywania: Przebudowa drogi wewnętrznej, ulicy Podolszyny. W ramach przebudowy wykonana zostanie nawierzchnia jezdni o szerokości 5,5 m z mieszanki mineralno-bitumicznej o grubości 5 cm na podbudowie z kruszywa łamanego stabilizowanego mechanicznie gr. 25 cm.

Planowany termin rozpoczęcia³⁾: 28.06.2021 r.

5. DANE NIERUCHOMOŚCI (MIEJSCE WYKONYWANIA ROBÓT BUDOWLANYCH)¹⁾

Województwo: PODKARPACKIE

Powiat: LEŻAJSKI

Gmina: LEŻAJSK

Ulica: Podolszyny

Nr domu:

Miejscowość: LEŻAJSK

Kod pocztowy: 37-300

Identyfikator działki ewidencyjnej⁴⁾: 180801_1 LEŻAJSK MIASTO/0020 LEŻAJSK / dz. nr 2007/3

6. OŚWIADCZENIE W SPRAWIE KORESPONDENCJI ELEKTRONICZNEJ

☐ Wyrażam zgodę

☒ Nie wyrażam zgody

na doręczanie korespondencji w niniejszej sprawie za pomocą środków komunikacji elektronicznej w rozumieniu art. 2 pkt 5 ustawy z dnia 18 lipca 2002 r. o świadczeniu usług drogą elektroniczną (Dz. U. z 2020 r. poz. 344).

7. ZAŁĄCZNIKI

- ☒ Oświadczenie o posiadanym prawie do dysponowania nieruchomością na cele budowlane.
- ☐ Pełnomocnictwo do reprezentowania inwestora (opłacone zgodnie z ustawą z dnia 16 listopada 2006 r. o opłacie skarbowej (Dz. U. z 2020 r. poz. 1546, z późn. zm.)) – jeżeli inwestor działa przez pełnomocnika.
- ☐ Potwierdzenie uiszczenia opłaty skarbowej – jeżeli obowiązek uiszczenia takiej opłaty wynika z ustawy z dnia 16 listopada 2006 r. o opłacie skarbowej.

Inne (wymagane przepisami prawa):

☒ *skł. opis*

8. PODPIS INWESTORA (PEŁNOMOCNIKA) I DATA PODPISU

Podpis powinien być czytelny. Podpis i datę podpisu umieszcza się w przypadku dokonywania zgłoszenia w postaci papierowej.

30.05.2021 r.

Ireneusz Siciński
Ireneusz Siciński

¹⁾ W przypadku większej liczby inwestorów, pełnomocników lub nieruchomości dane kolejnych inwestorów, pełnomocników lub nieruchomości dodaje się w formularzu albo zamieszcza na osobnych stronach i dołącza do formularza.

²⁾ Adres skrzynki ePUAP wskazuje się w przypadku wyrażenia zgody na doręczanie korespondencji w niniejszej sprawie za pomocą środków komunikacji elektronicznej.

³⁾ W przypadku zgłoszenia budowy tymczasowego obiektu budowlanego w polu „Planowany termin rozpoczęcia” należy wskazać również planowany termin rozbiórki lub przeniesienia w inne miejsce tego obiektu.

⁴⁾ W przypadku formularza w postaci papierowej zamiast identyfikatora działki ewidencyjnej można wskazać jednostkę ewidencyjną, obręb ewidencyjny i nr działki ewidencyjnej oraz arkusz mapy, jeżeli występuje.

Załącznik do zgłoszenia

Opis zadania:

Ulica Podolszyny w tej części stanowi drogę gminną wewnętrzną. W ramach przebudowy na długości ok. 97 m wykonana zostanie nawierzchnia szerokości 5,5 m z mieszanki mineralno-bitumicznej gr. 5 cm. Zostanie wykonana podbudowa gr. 25 cm z kruszywa łamanego stabilizowanego mechanicznie oraz wykonane zostaną pobocza gruntowe szerokości 75 cm.

Należy ocenić, że realizacja zadania wpłynie korzystnie na otaczające środowisko. Roboty budowlano-drogowe będą wykonywane w granicy istniejącego pasa drogowego.

Stan istniejący:

Teren objęty zgłoszeniem stanowi drogę wewnętrzną posiadającą w stanie obecnym nawierzchnię utwardzoną wykonaną z mieszanki tłuczniowo – żuźlowej o różnorodnych spadkach podłużnych i poprzecznych. Stan istniejący nawierzchni wymaga konicznej przebudowy.

Roboty remontowe budowlano - drogowe:

1. Wykonanie koryta pod warstwy konstrukcyjne nawierzchni.
2. Wykonanie podbudowy z kruszywa łamanego zagęszczanego mechanicznie gr. 25 cm po zagęszczeniu.
3. Wykonanie nawierzchni z mieszanki mineralno-bitumicznej gr. 5 cm.
4. Wykonanie poboczy gruntowych
5. Roboty wykończeniowe plantowanie terenu.

Zakres i usytuowanie wykonywanych robót przedstawia szkic sytuacyjny w skali 1:500, który jest **załącznikiem** do niniejszego zgłoszenia.

Norbert Gindler

KOPIA - WYRYS MAPY
zasadniczej - ewidencyjnej

ark. skala 1:500

obiekt *deżark*

6N.6642-1-453.2021
Poświadczenie o
z treści mapy i planu
geodezyjnego i kartograficznego
STAROSTA LEŻAJSKI
mapa *koszowa*
(nazwa materiału zasobu)
Identyfikator P.1808-2015-1541
Data wykonania kopii *23.03.2021*


LEGENDA

oś drogi

pobocze gruntowe

nawierzchnia jezdni
z mieszanki min.-bitum. gr. 5 cm
na podbudowie z kruszywa łamanego

granica pasa drogi

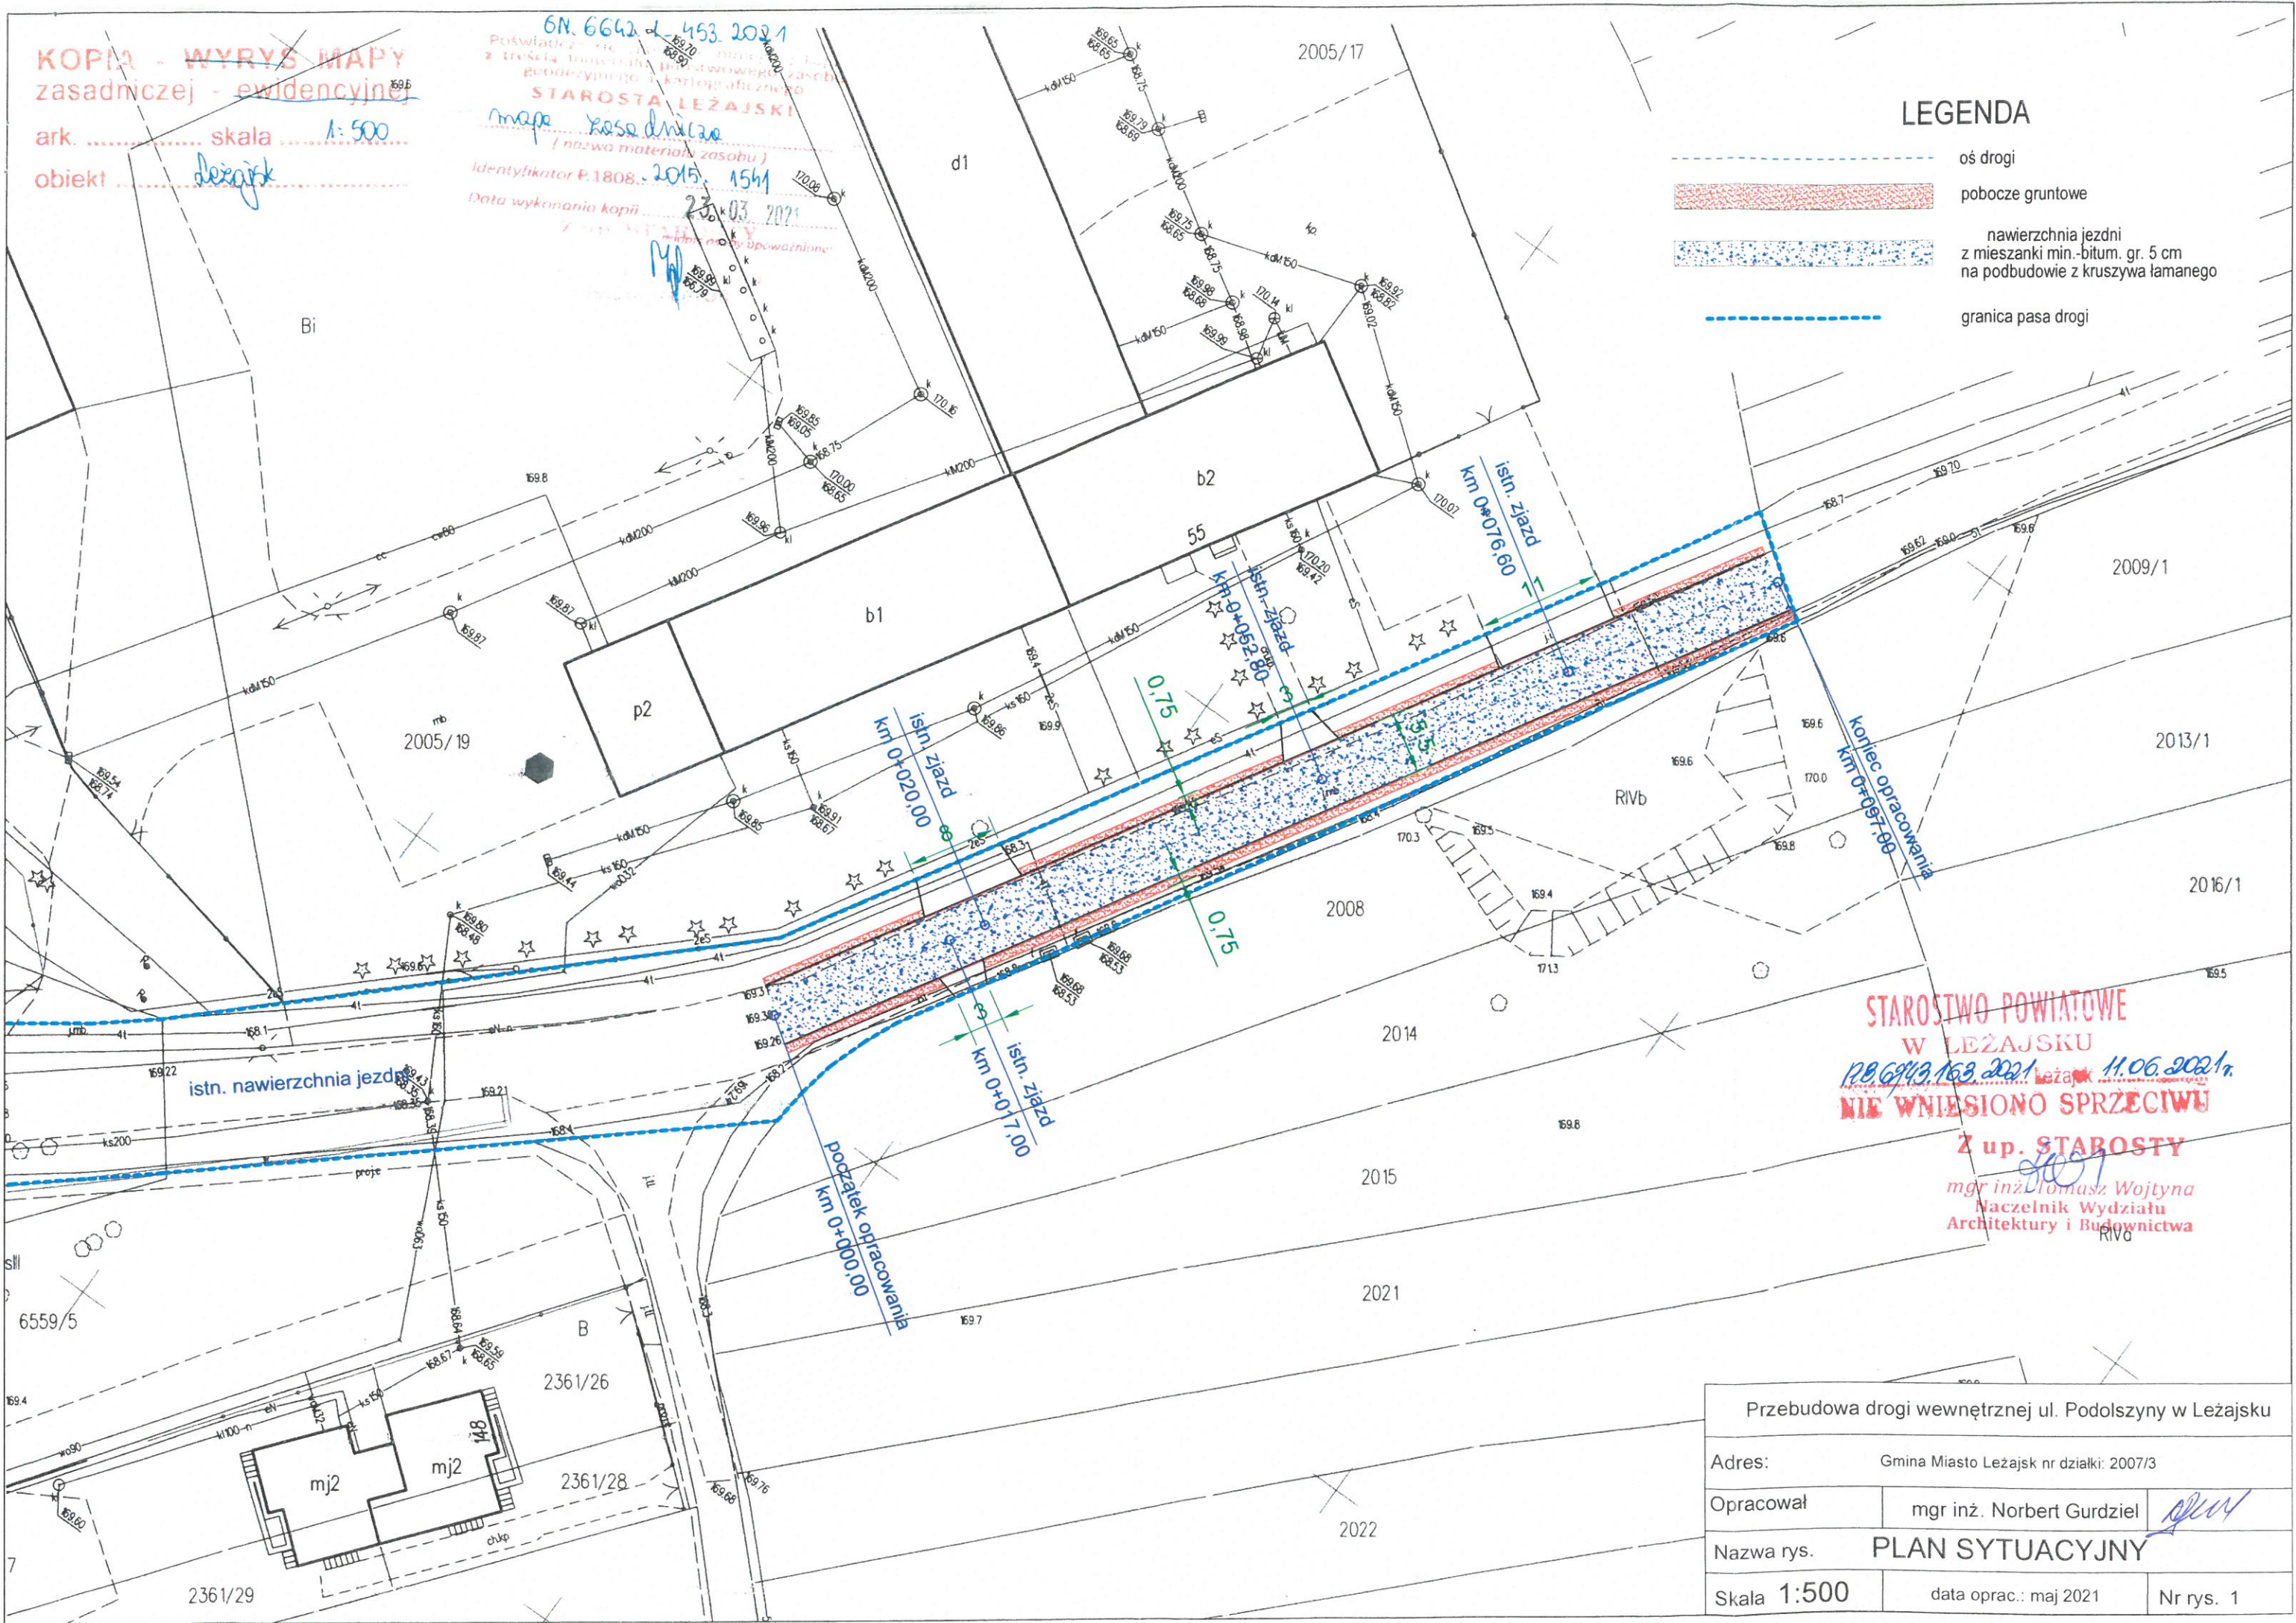

STAROSTWO POWIATOWE
W LEŻAJSKU
12.06.2021 *11.06.2021*
NIE WNIESIONO SPRZECIWU
Z up. STAROSTY
mgr inż. Tomasz Wojtyła
Naczelnik Wydziału
Architektury i Budownictwa

Przebudowa drogi wewnętrznej ul. Podolszyny w Leżajsku

Adres:		Gmina Miasto Leżajsk nr działki: 2007/3	
Opracował	mgr inż. Norbert Gurdziel		
Nazwa rys.	PLAN SYTUACYJNY		
Skala 1:500	data oprac.: maj 2021	Nr rys. 1	

