


RZUT PIĘTRA

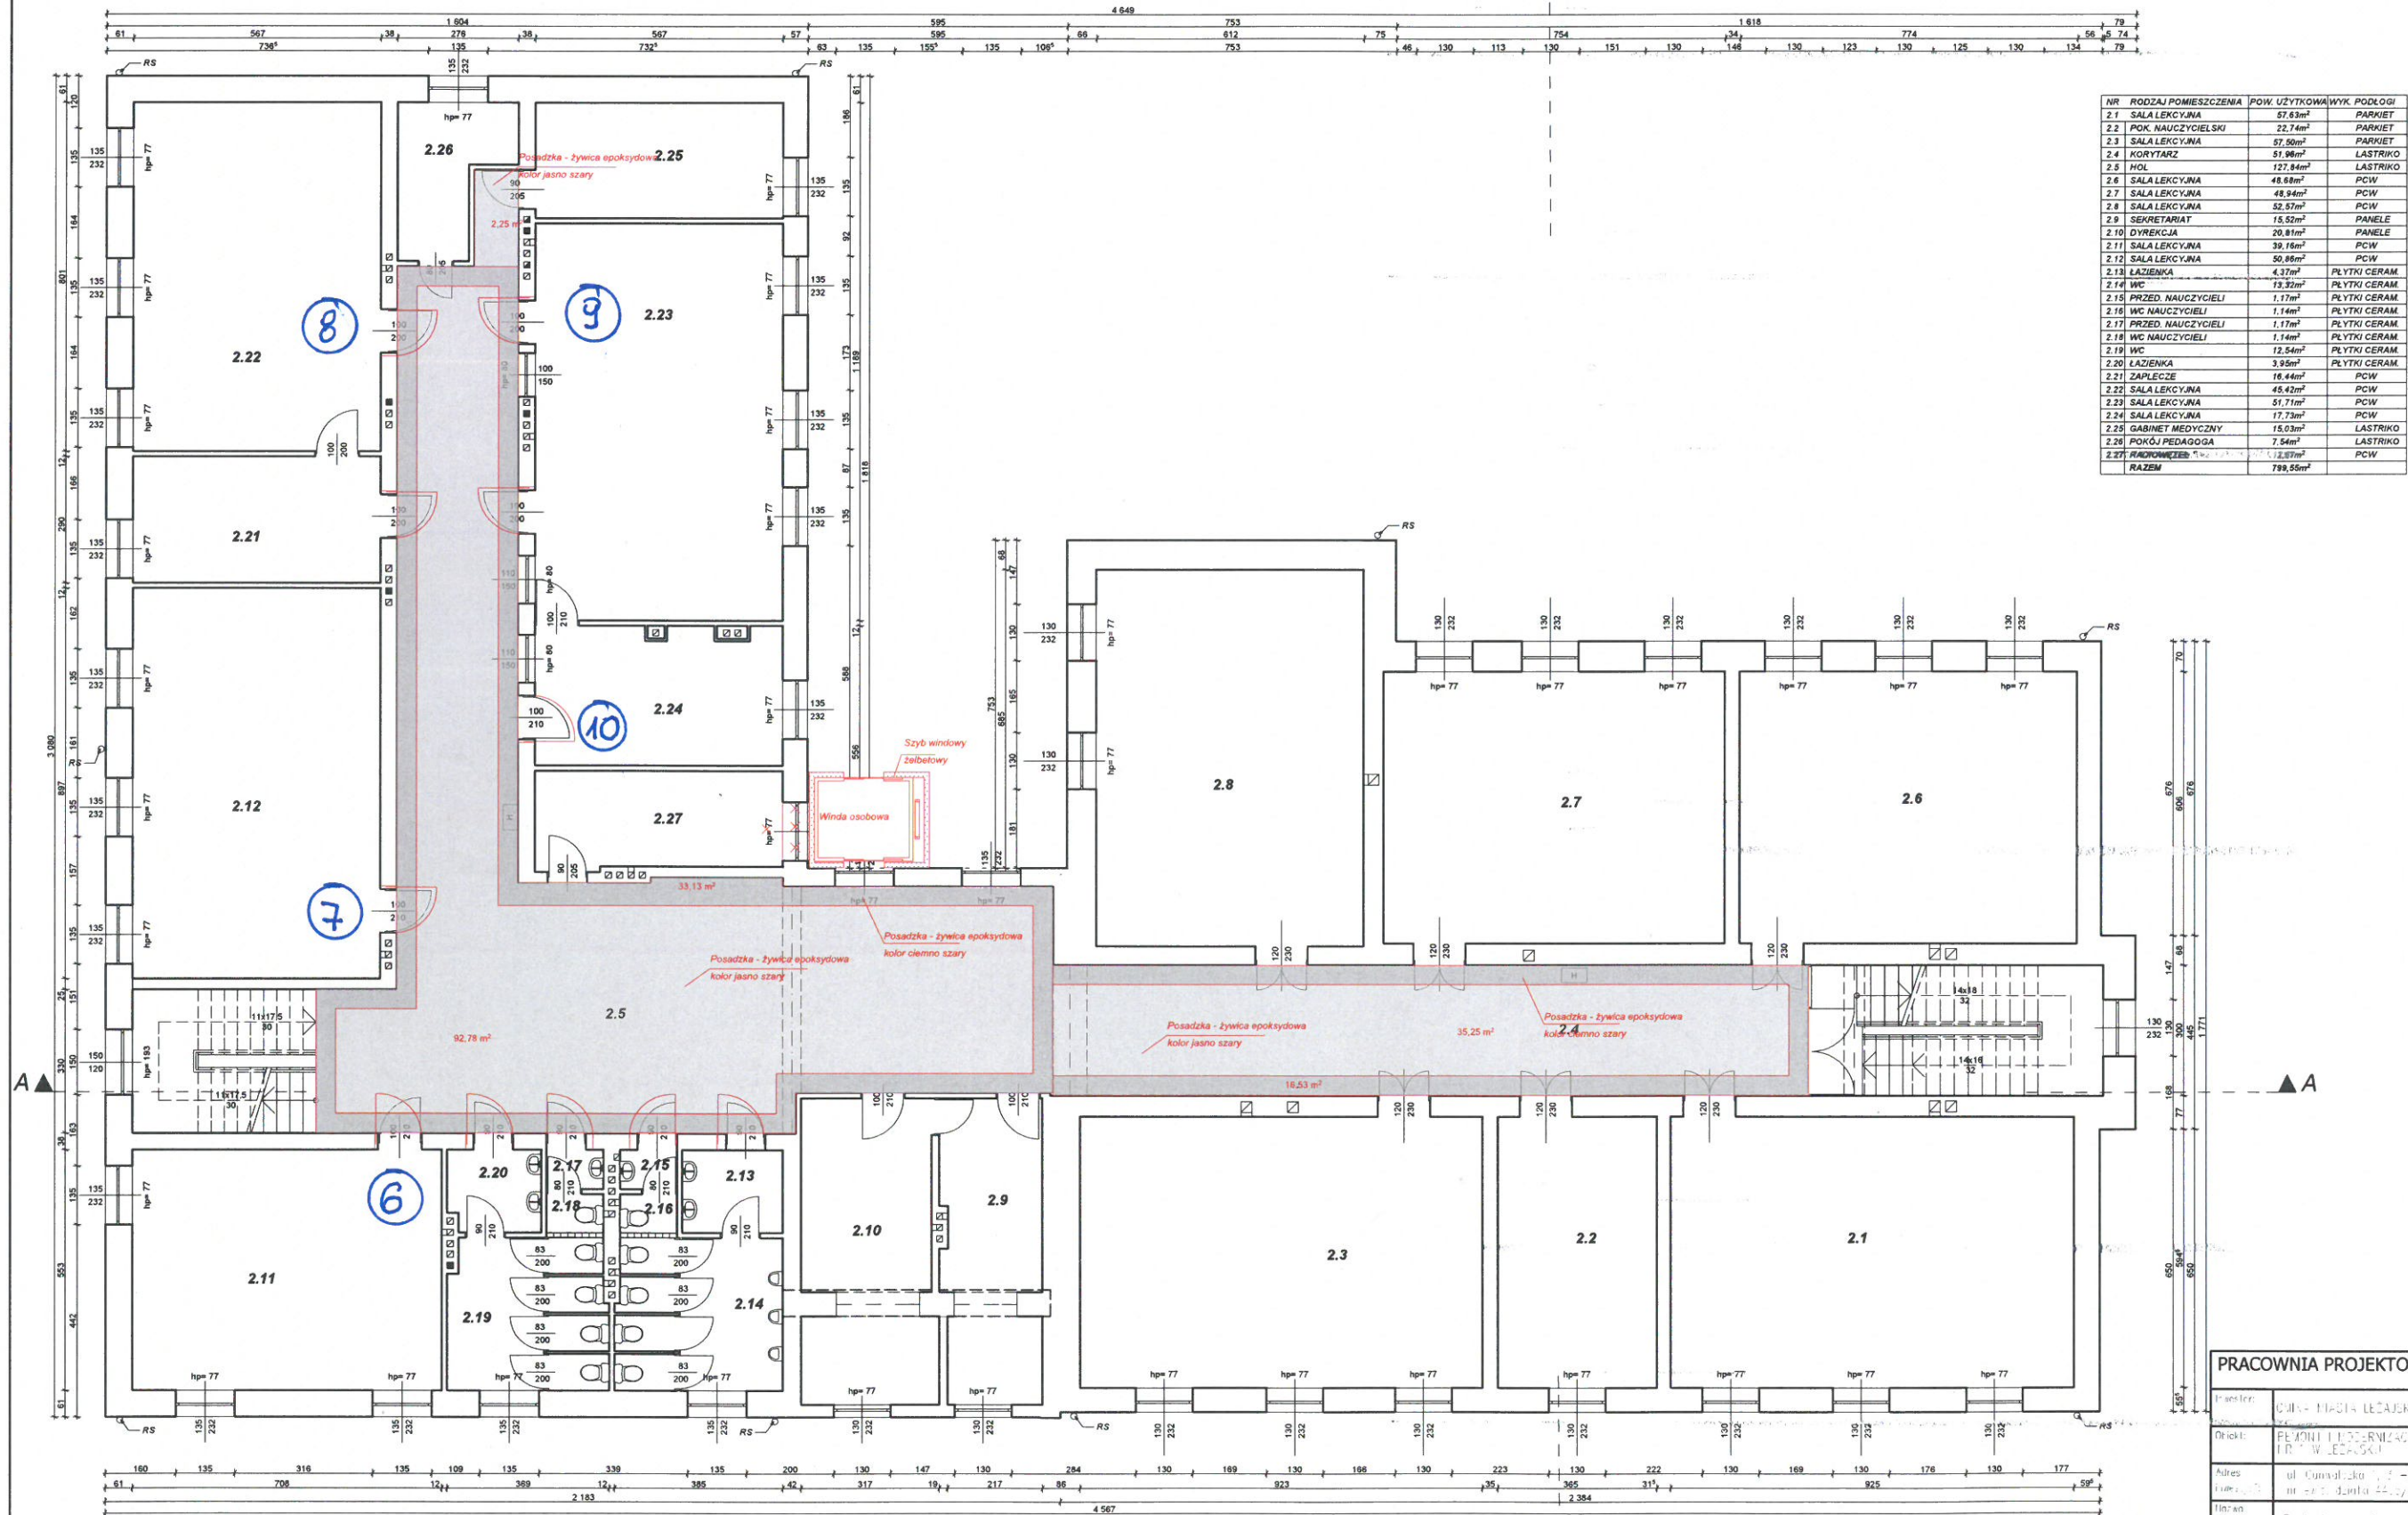

NR	RODZAJ POMIESZCZENIA	POL. UŻYTKOWA/WYK. PODŁOGI	
RAZEM		799.55m²	

PRACOWNIA PROJEKTOWA VITARO			
