


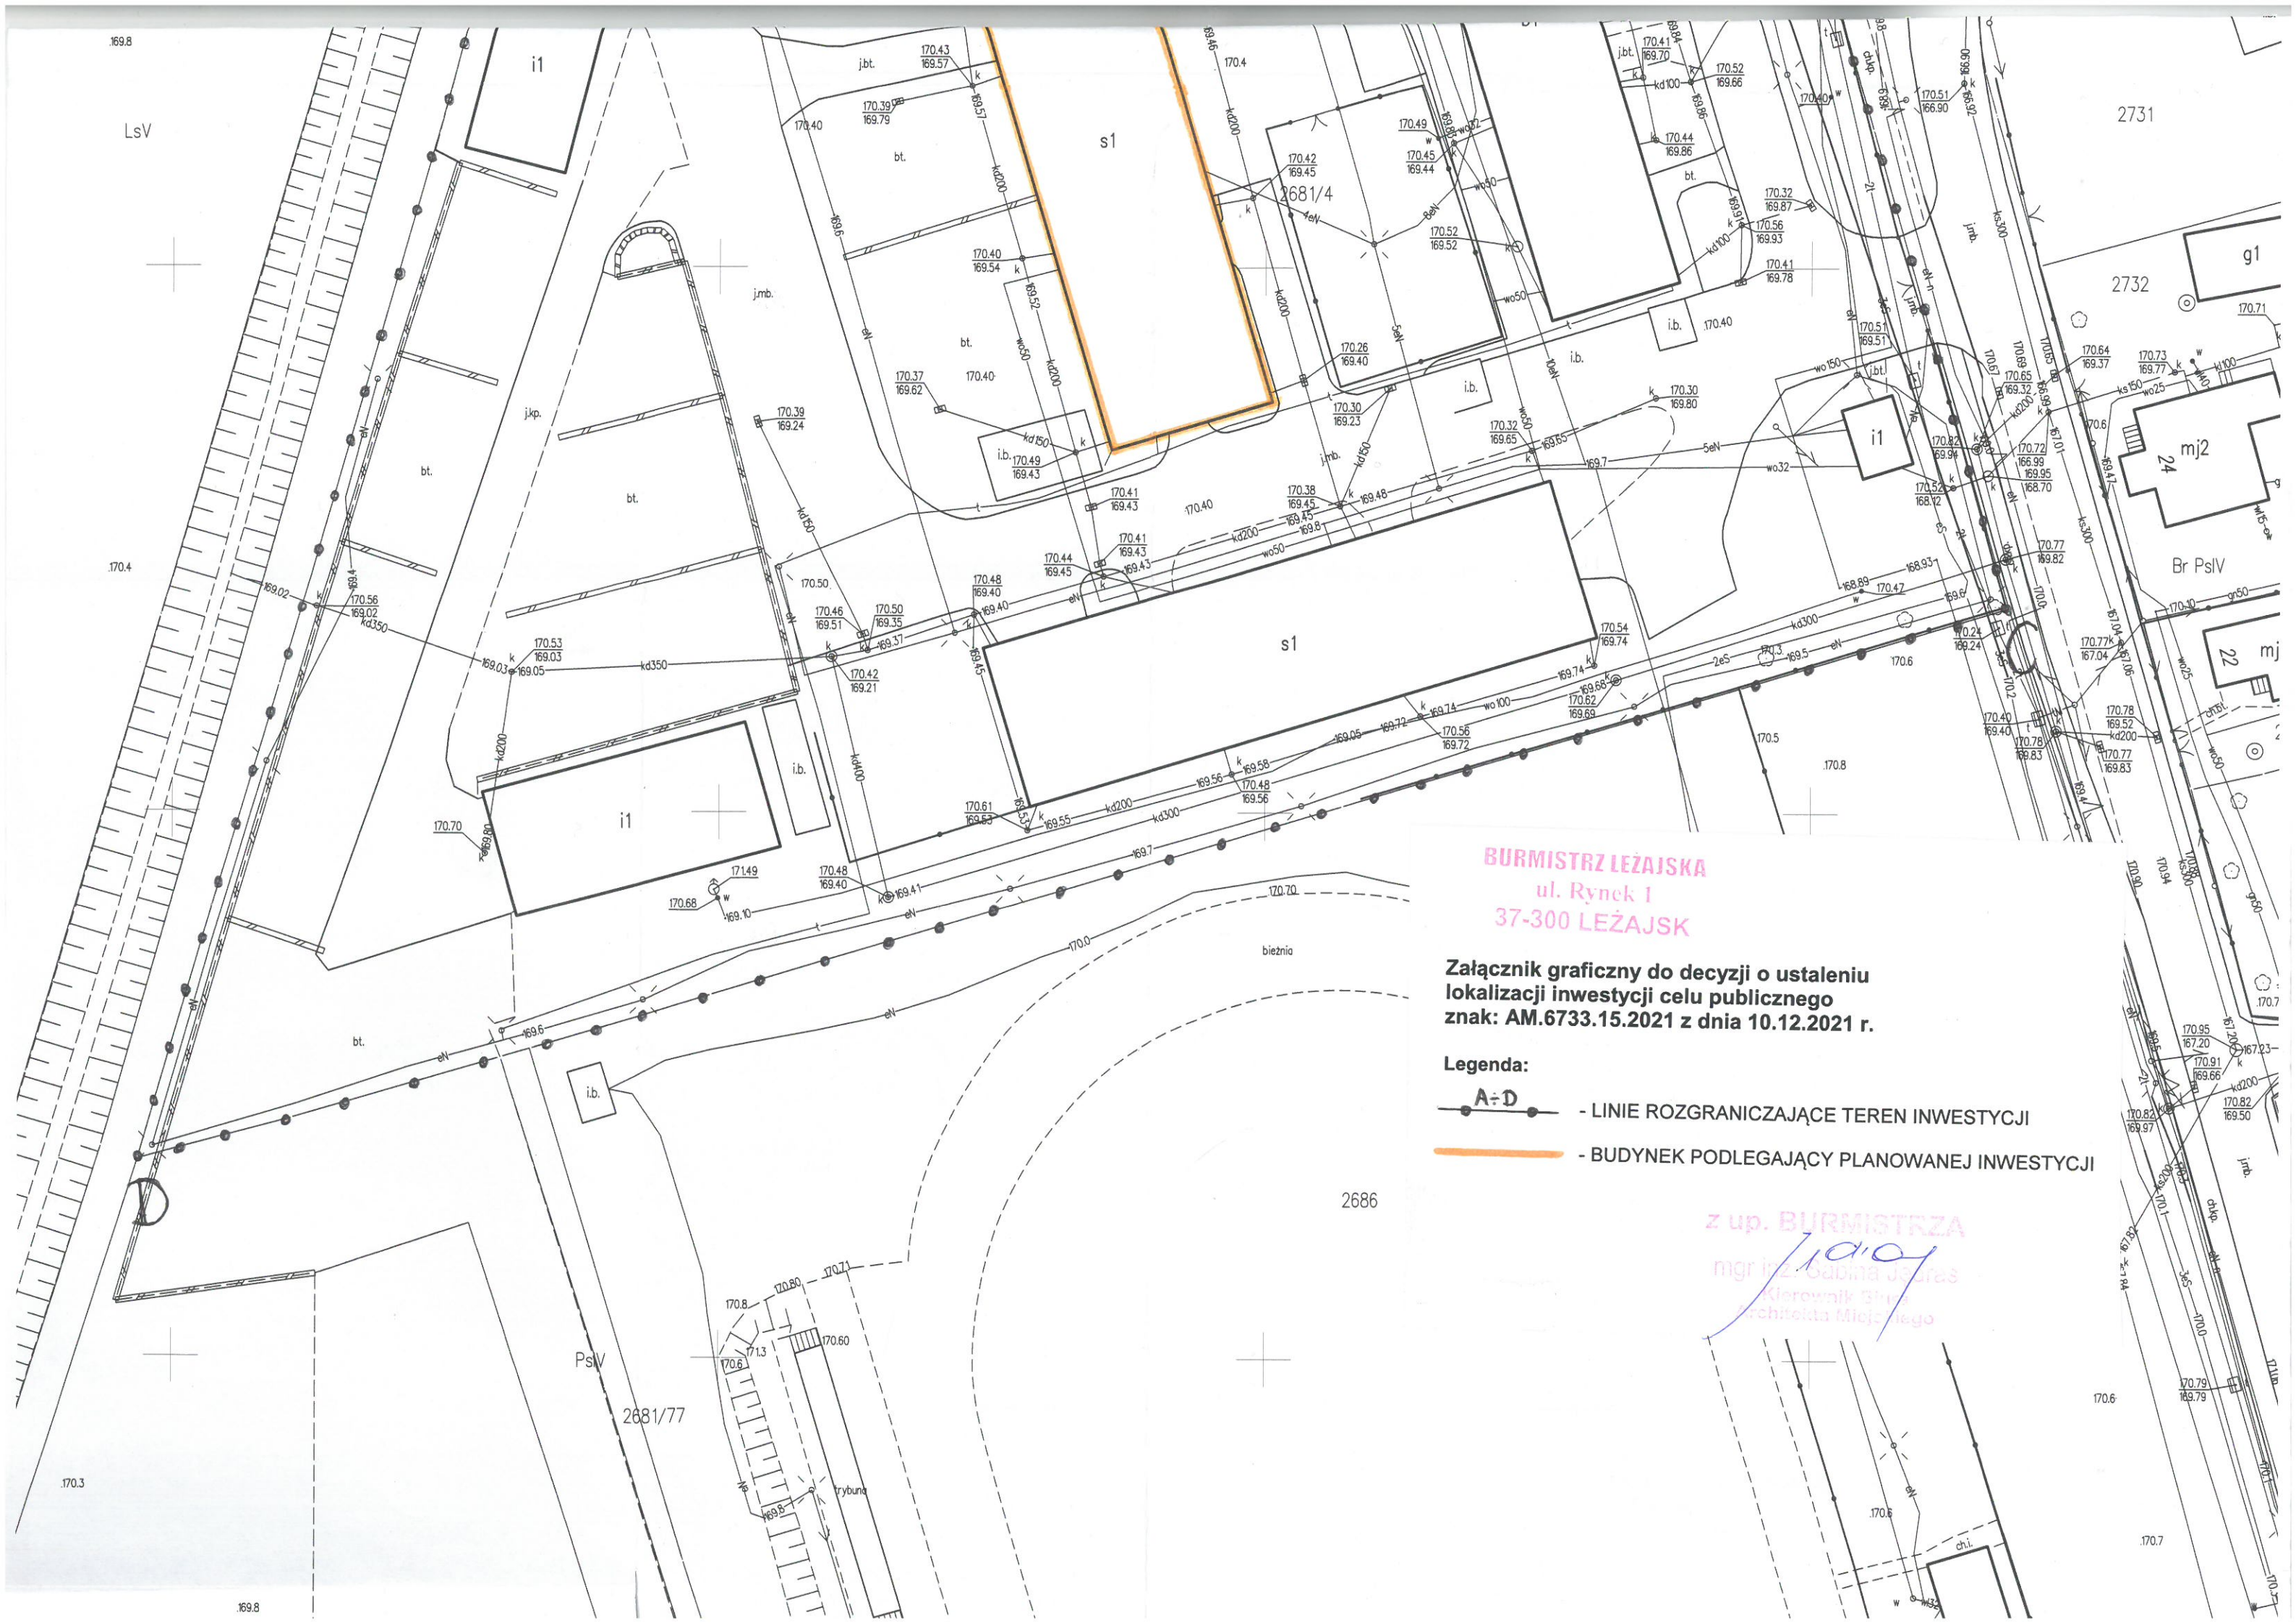

Burmistrz Leżajska
ul. Rynek 1
37-300 Leżajsk

Załącznik graficzny do decyzji o ustaleniu
lokalizacji inwestycji celu publicznego
znak: AM.6733.15.2021 z dnia 10.12.2021 r.

Legenda:

- A-D - LINIE ROZGRANICZAJĄCE TEREN INWESTYCJI
- BUDYNEK PODLEGAJĄCY PLANOWANEJ INWESTYCJI

z up. Burmistrza
mgr inż. Sabina Jasras
Kierownik Spółki
Architekta Miejskiego