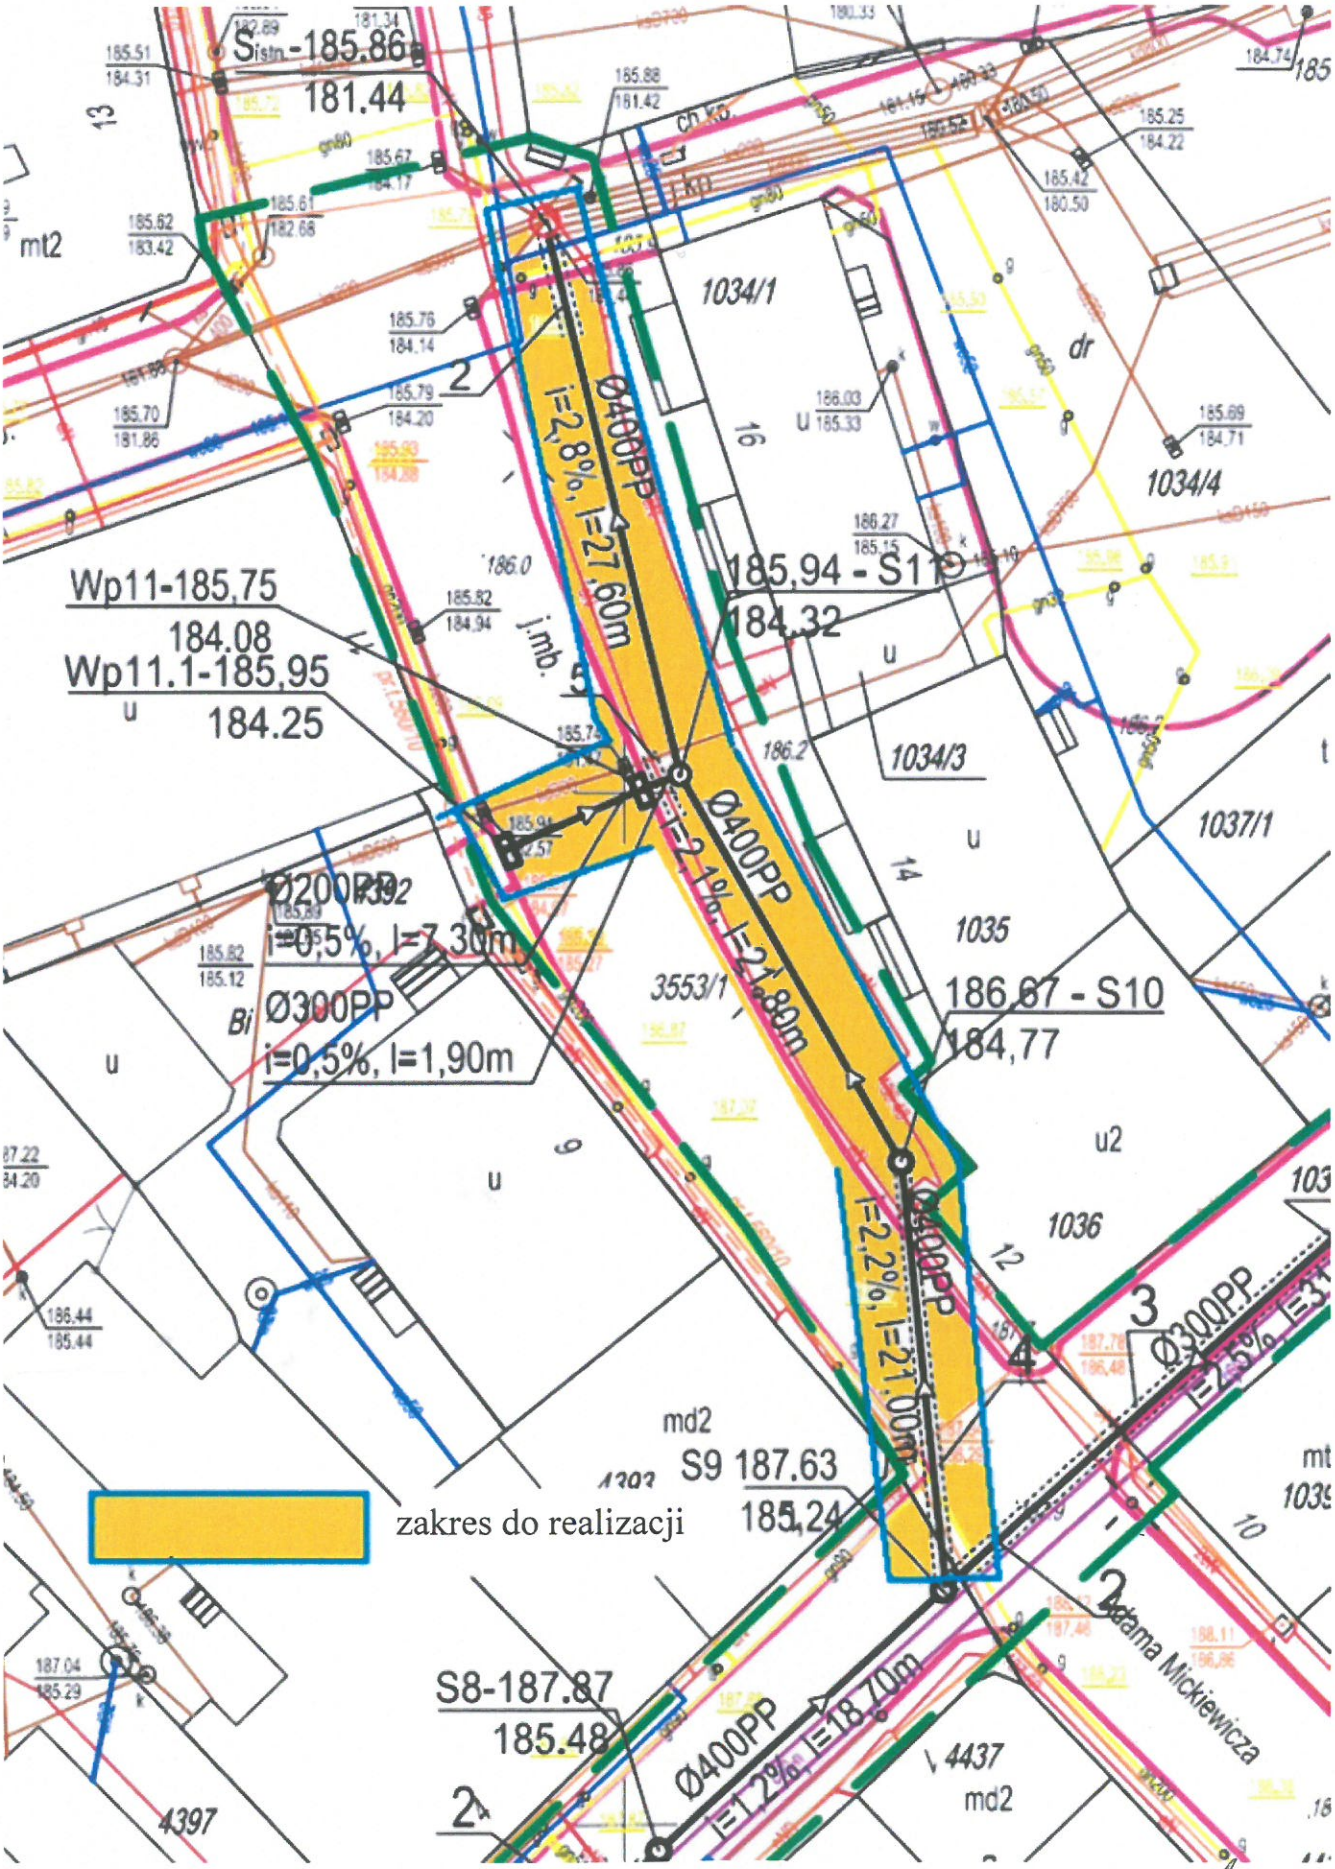Załącznik nr 5 do zapytania ofertowego z dnia 10.06.2022 r.