


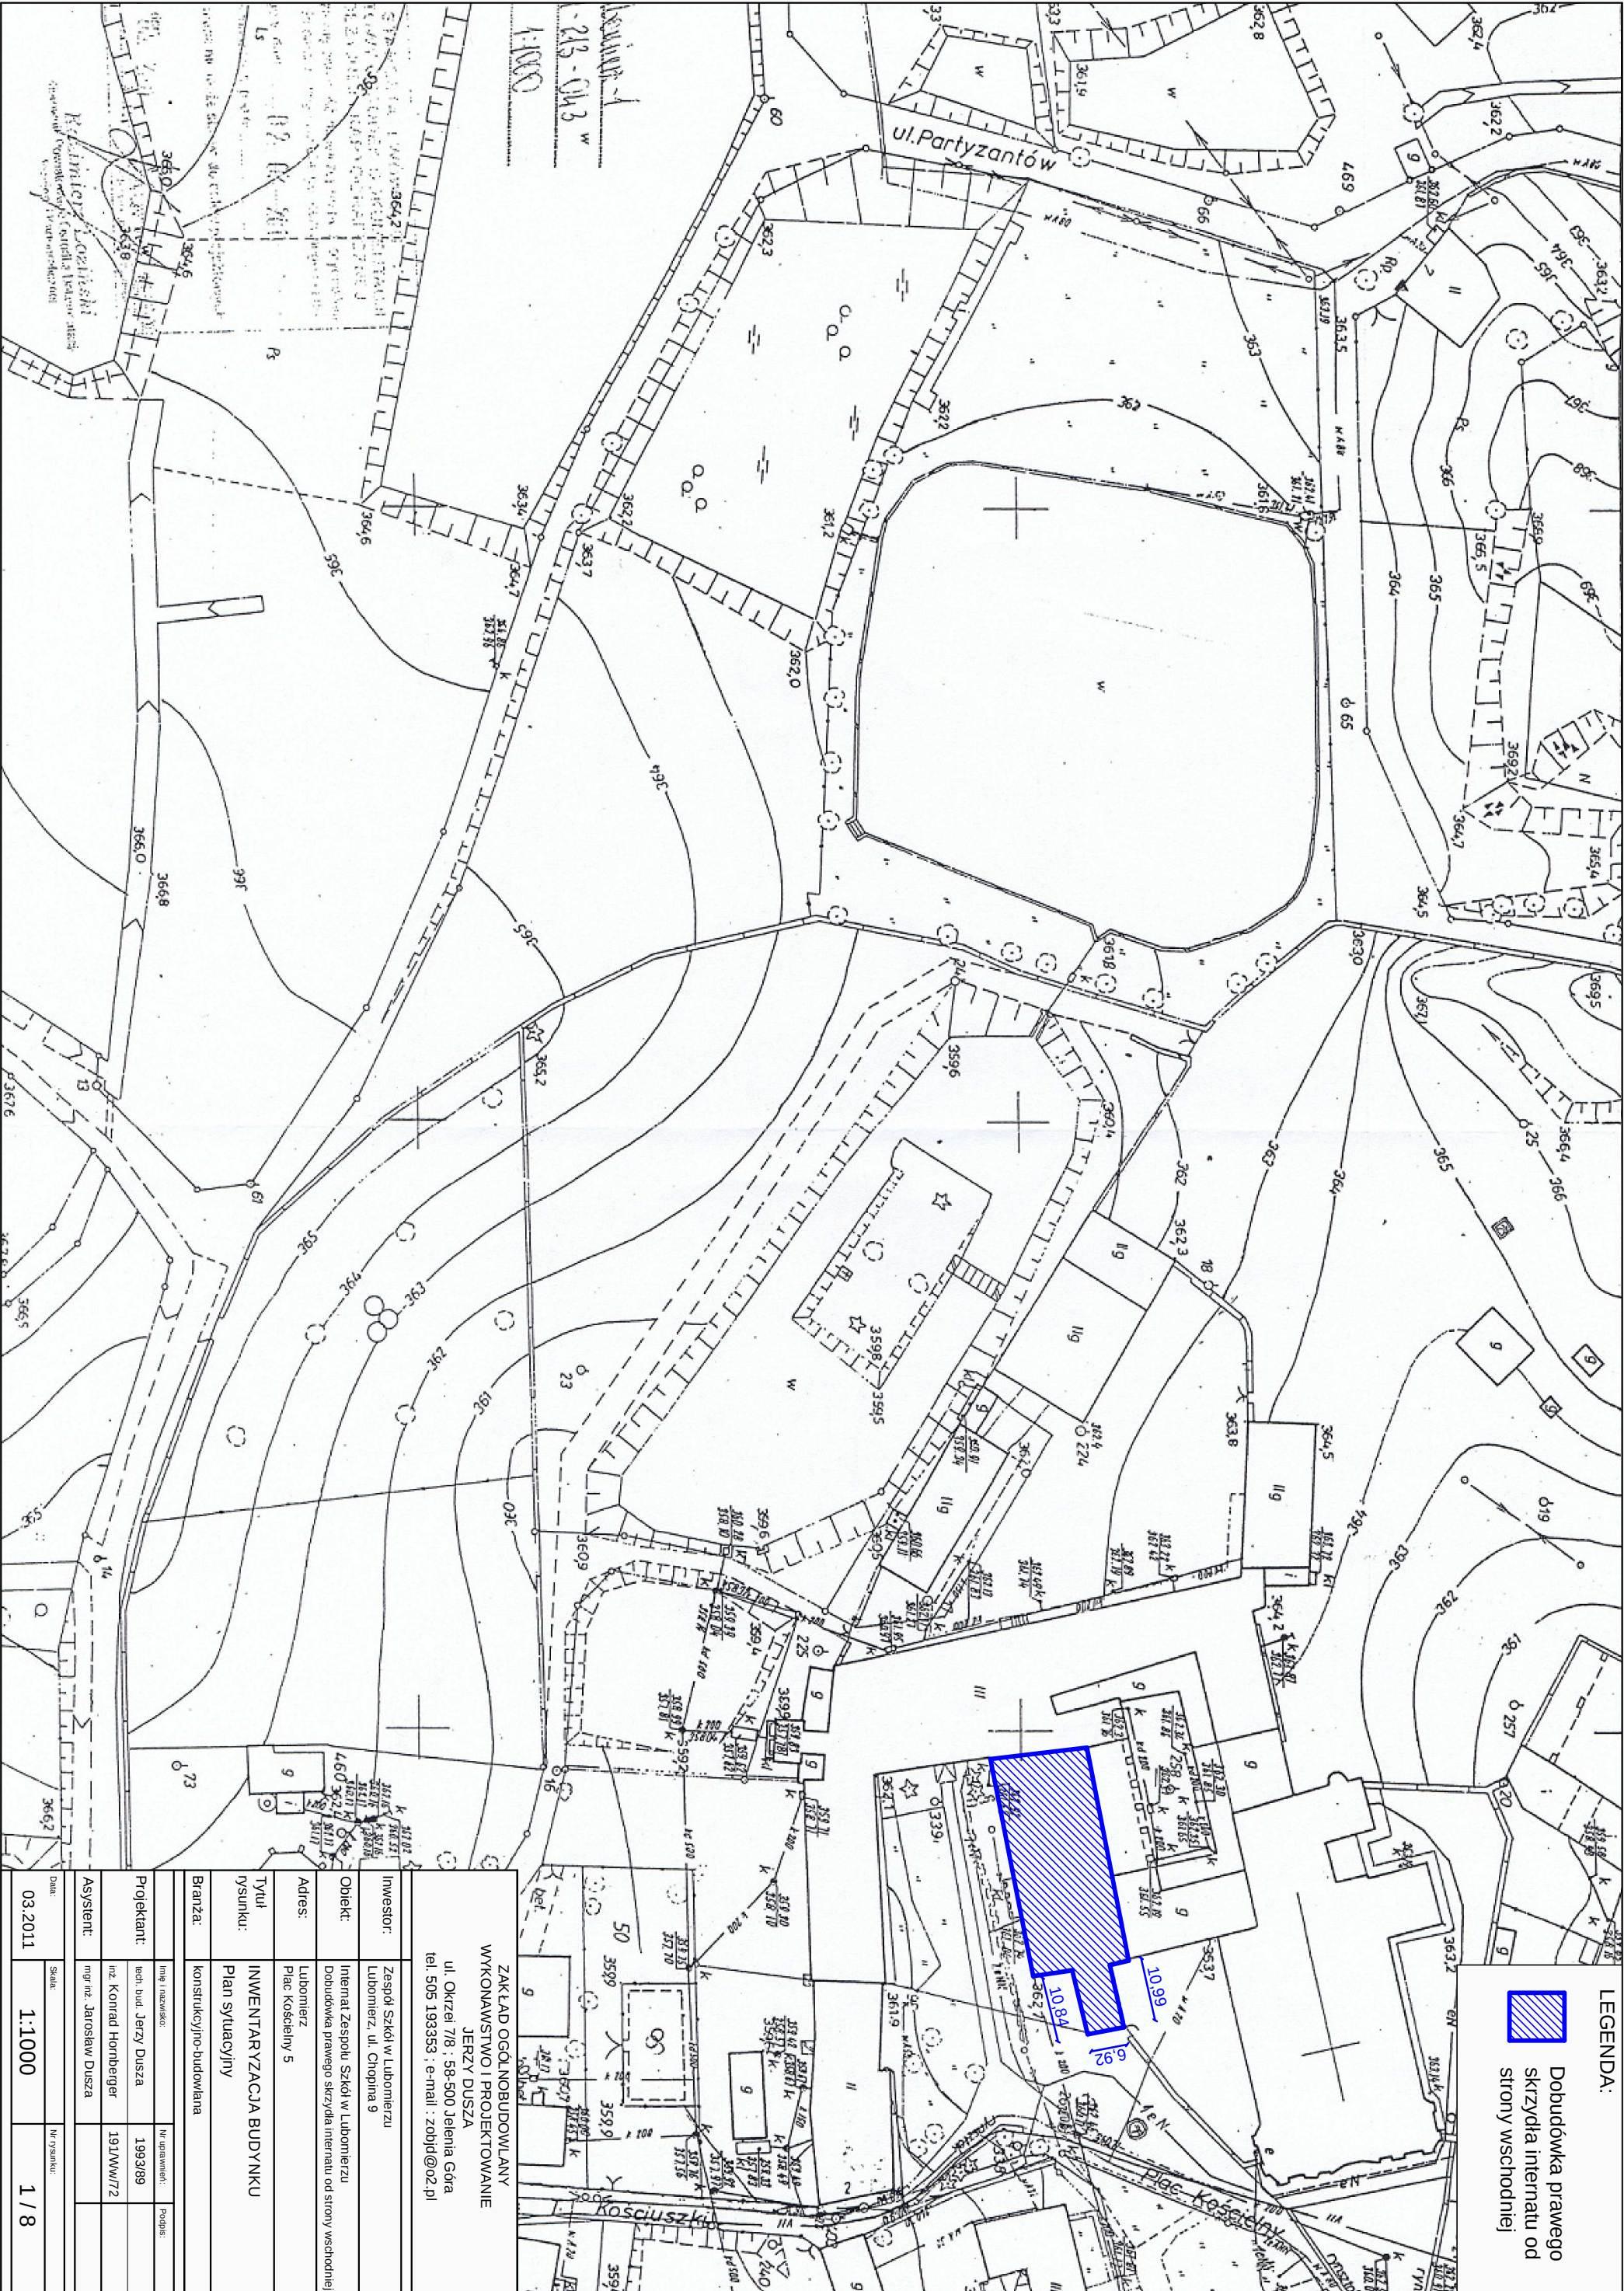

ZAKŁAD OGÓLNOBUDOWLANY WYKONAWSTWO I PROJEKTOWANIE JERZY DUSZA ul. Okrzei 7/8 : 58-500 Jelenia Góra tel. 505 193353 ; e-mail : zdbp@o2.pl			
Inwestor:	Zespół Szkół w Lubomierzu Lubomierz, ul. Chopina 9		
Obiekt:	Internat Zespołu Szkół w Lubomierzu Dobudówka prawego skrzydła internatu od strony wschodniej		
Adres:	Lubomierz Plac Kościelny 5		
Tytuł rysunku:	INWENTARYZACJA BUDYNKU Plan sytuacyjny		
Branża:	konstrukcyjno-budowlana		
	Imię i nazwisko:	Nr uprawnień:	Podpis:
Projektant:	techn. bud. Jerzy Dusza	1993/89	
Asystent:	inż. Konrad Hornberger	191/W/72	
	inż. inż. Jarosław Dusza		
Data:		Skala:	Nr rysunku:
03.2011		1:1000	1 / 8