


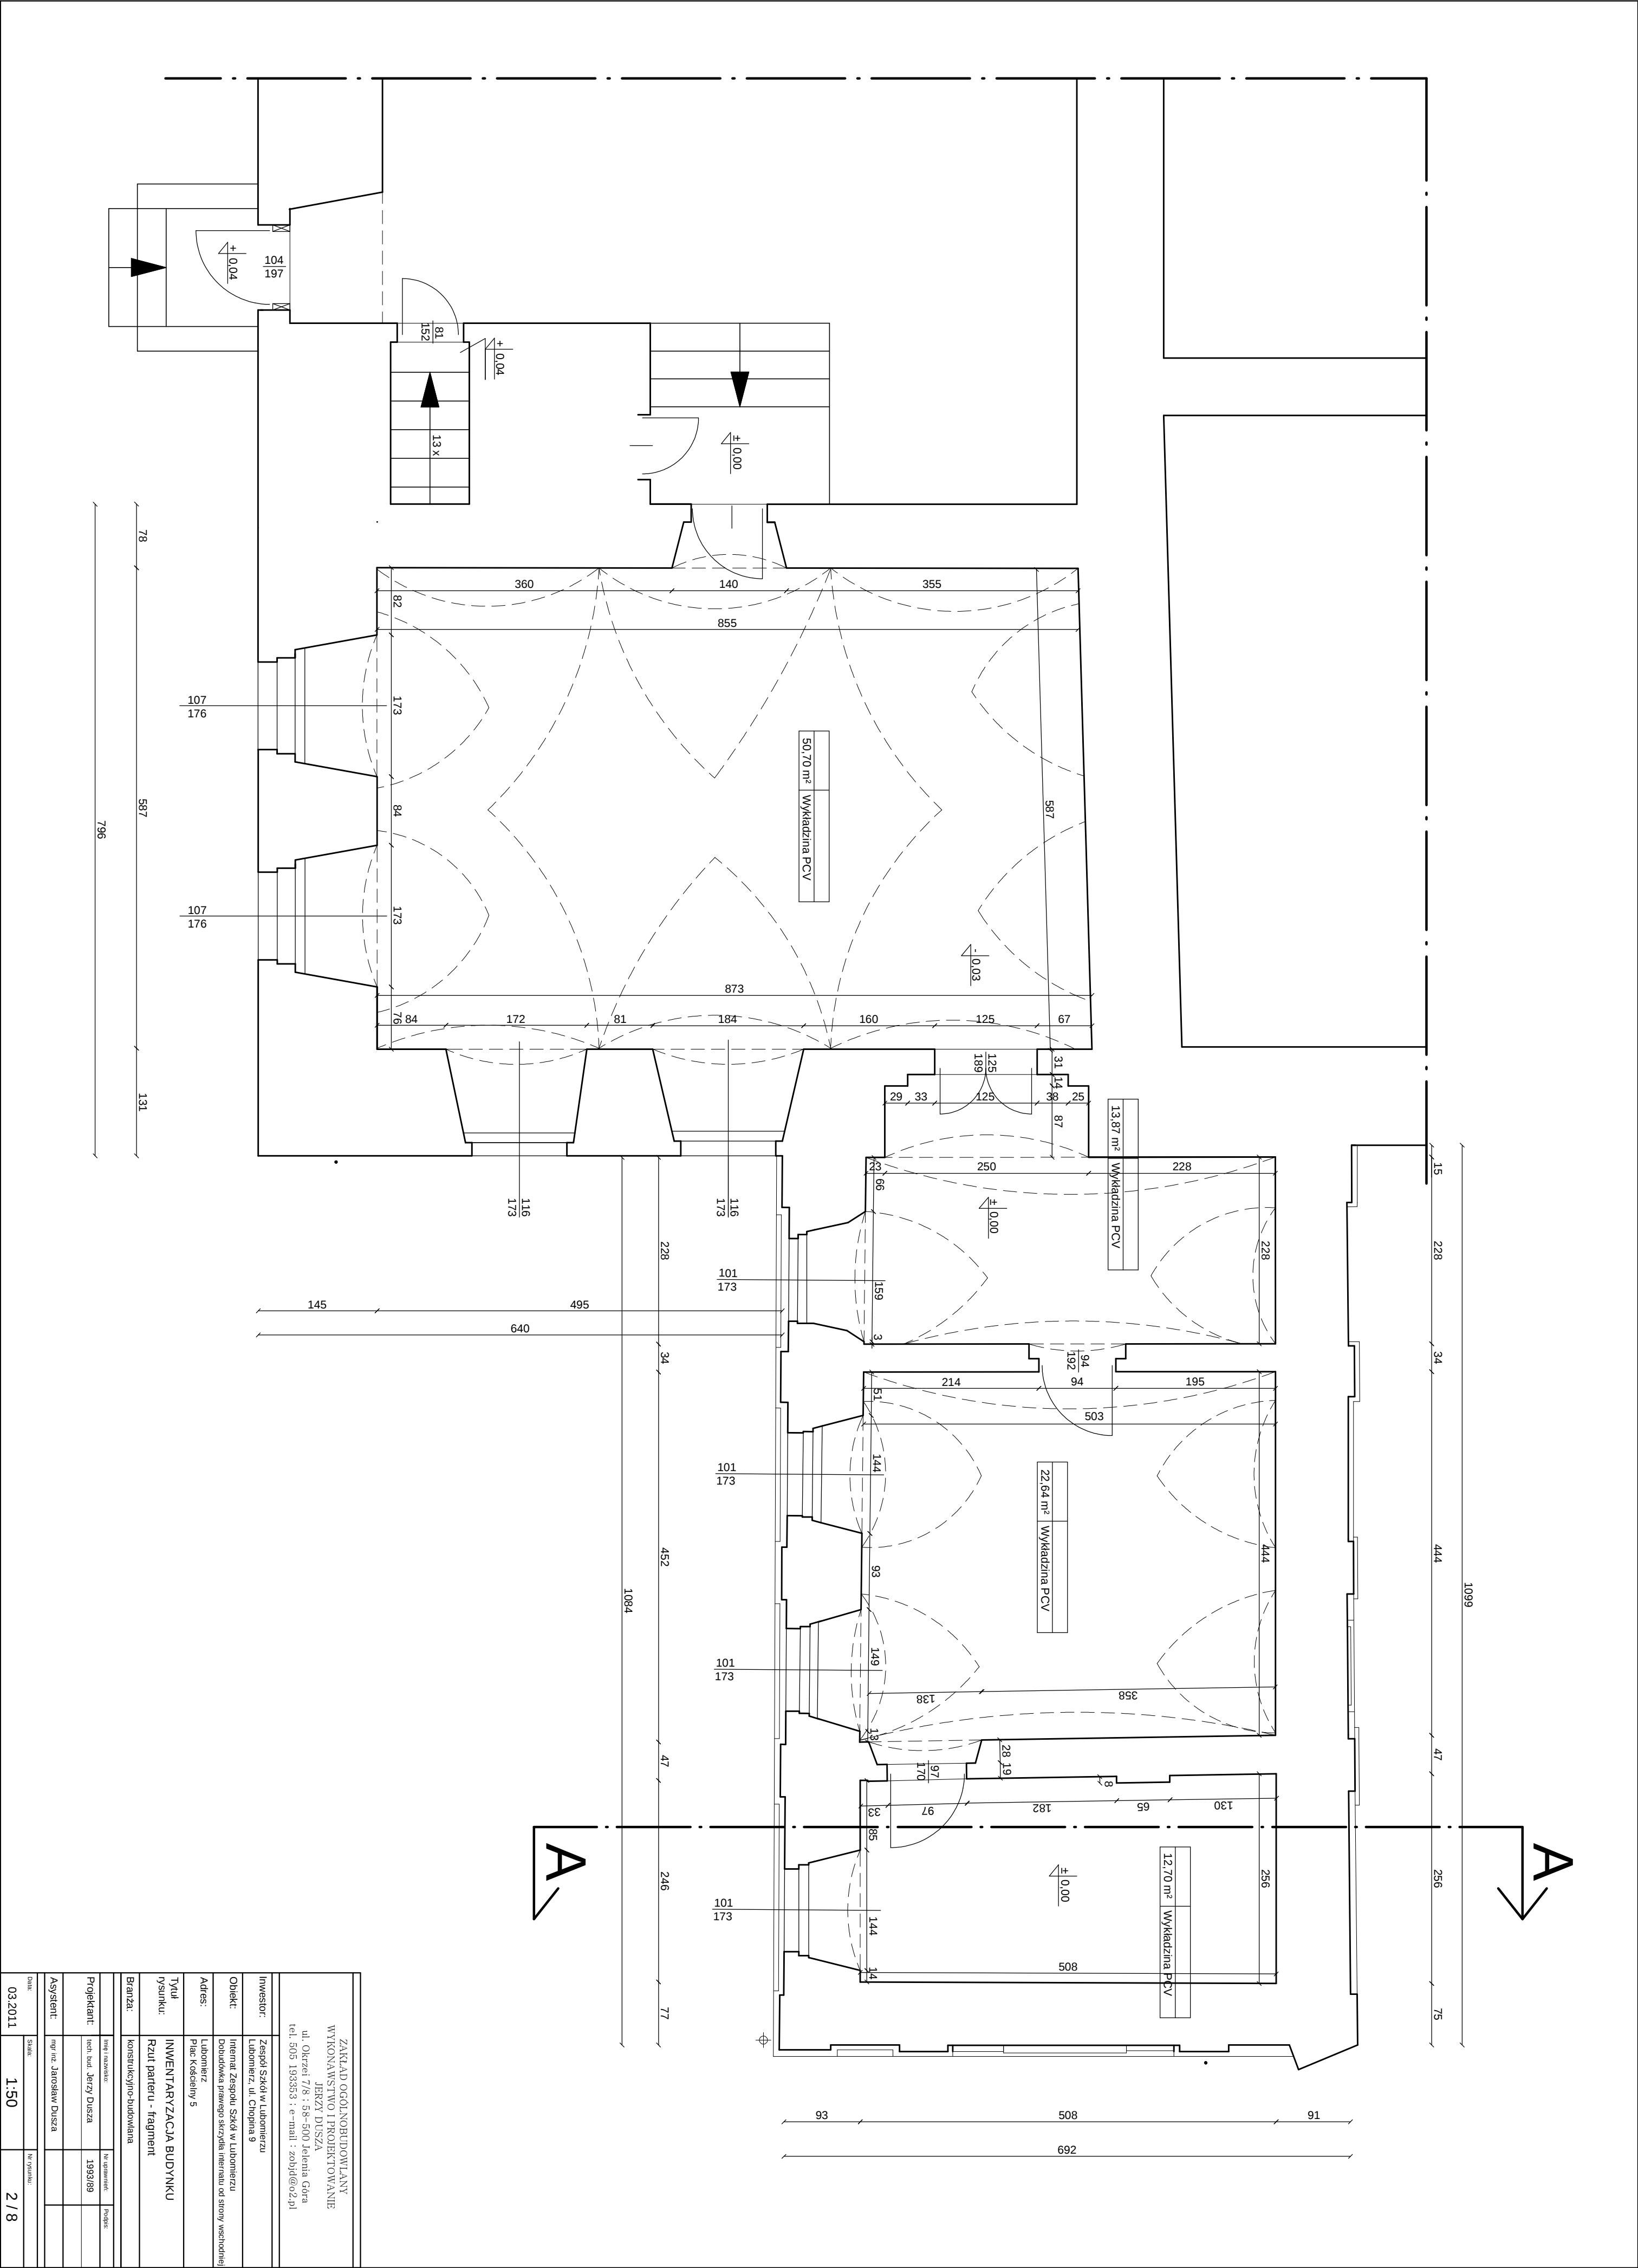

ZAKŁAD OGÓLNOBUDOWLANY WYKONAWSTWO I PROJEKTOWANIE JERZY DUSZA			
ul. Okrzei 7/8 : 58-500 Jelenia Góra			
tel. 505 193353 ; e-mail : zobh@o2.pl			
Investor:			
Zespół Szkół Lubomieru			
Lubomierz, ul. Chopina 9			
Objekt:			
Internat Zespołu Szkół w Lubomierzu			
Adres:			
Lubomierz			
Plac Koscielny 5			
Tytuł			
Inwentaryzacja Budynku			
Rzut parteru - fragment			
Branża:			
konstrukcyjne-budowlana			
Projektant:		Projekt	
Inż. Jerzy Dusza		1993/09	
Asystent:			
mgr inż. Jacek Dusza			
Data:		Nr rysunku	
03.2011		2 / 8	