


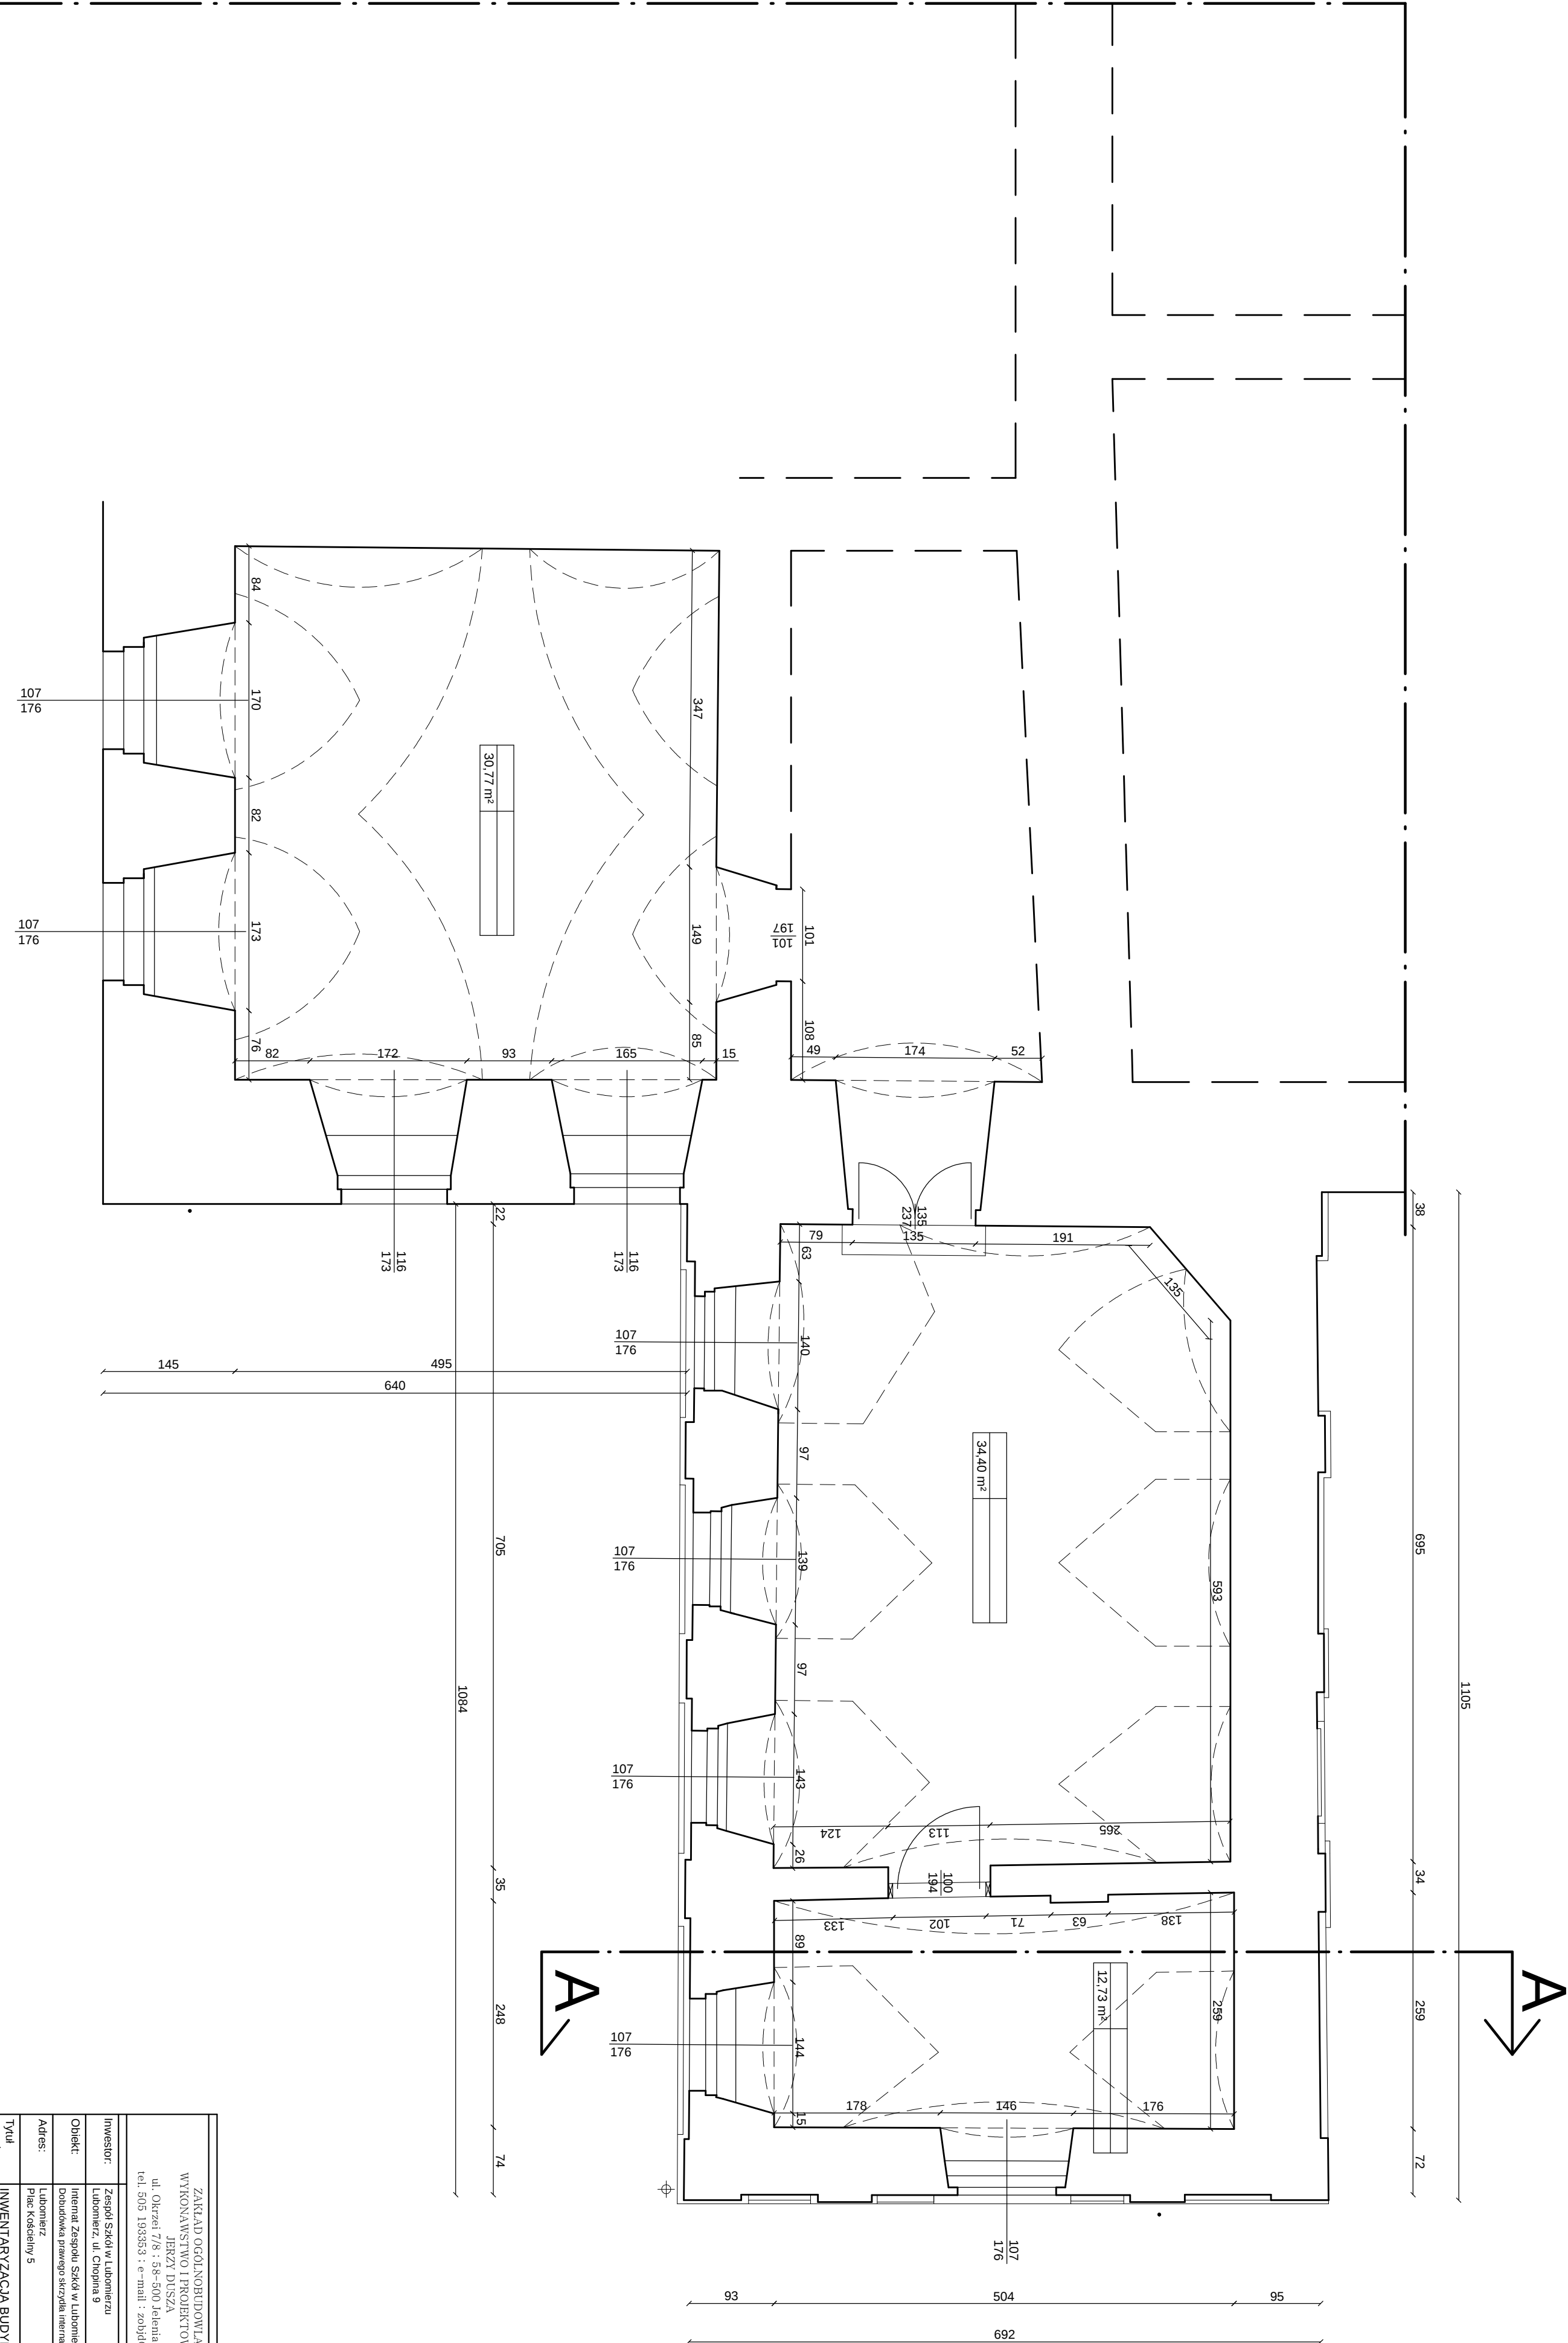

ZAKŁAD OGÓLNOBUDOWLANY WYKONAWSTWO I PROJEKTOWANIE JERZY DUSZA		
ul. Okrzei 7/8 : 58-500 Jelenia Góra		
tel. 505 193353 ; e-mail : zobh@o2.pl		
Investor:		
Zespół Szkół Lubomieru		
Lubomierz, ul. Chopina 9		
Objekt:		
Internat Zespołu Szkół w Lubomierzu		
Budownictwo pierwszego skrycia (materiał do strony wschodniej)		
Adres:		
Lubomierz		
Plac Koscielny 5		
Tytuł		
INWENTARYZACJA BUDYNKU		
Rzut piętra - fragment		
Branża:		
konstrukcyjne-budowlana		
Projektant:		
tel. bud. Jerzy Dusza		
1993/09		
Asystent:		
mgr inż. Jacek Dusza		
Data:		
03.2011		
Skala:		
1:50		
Strona:		
3 / 8		