


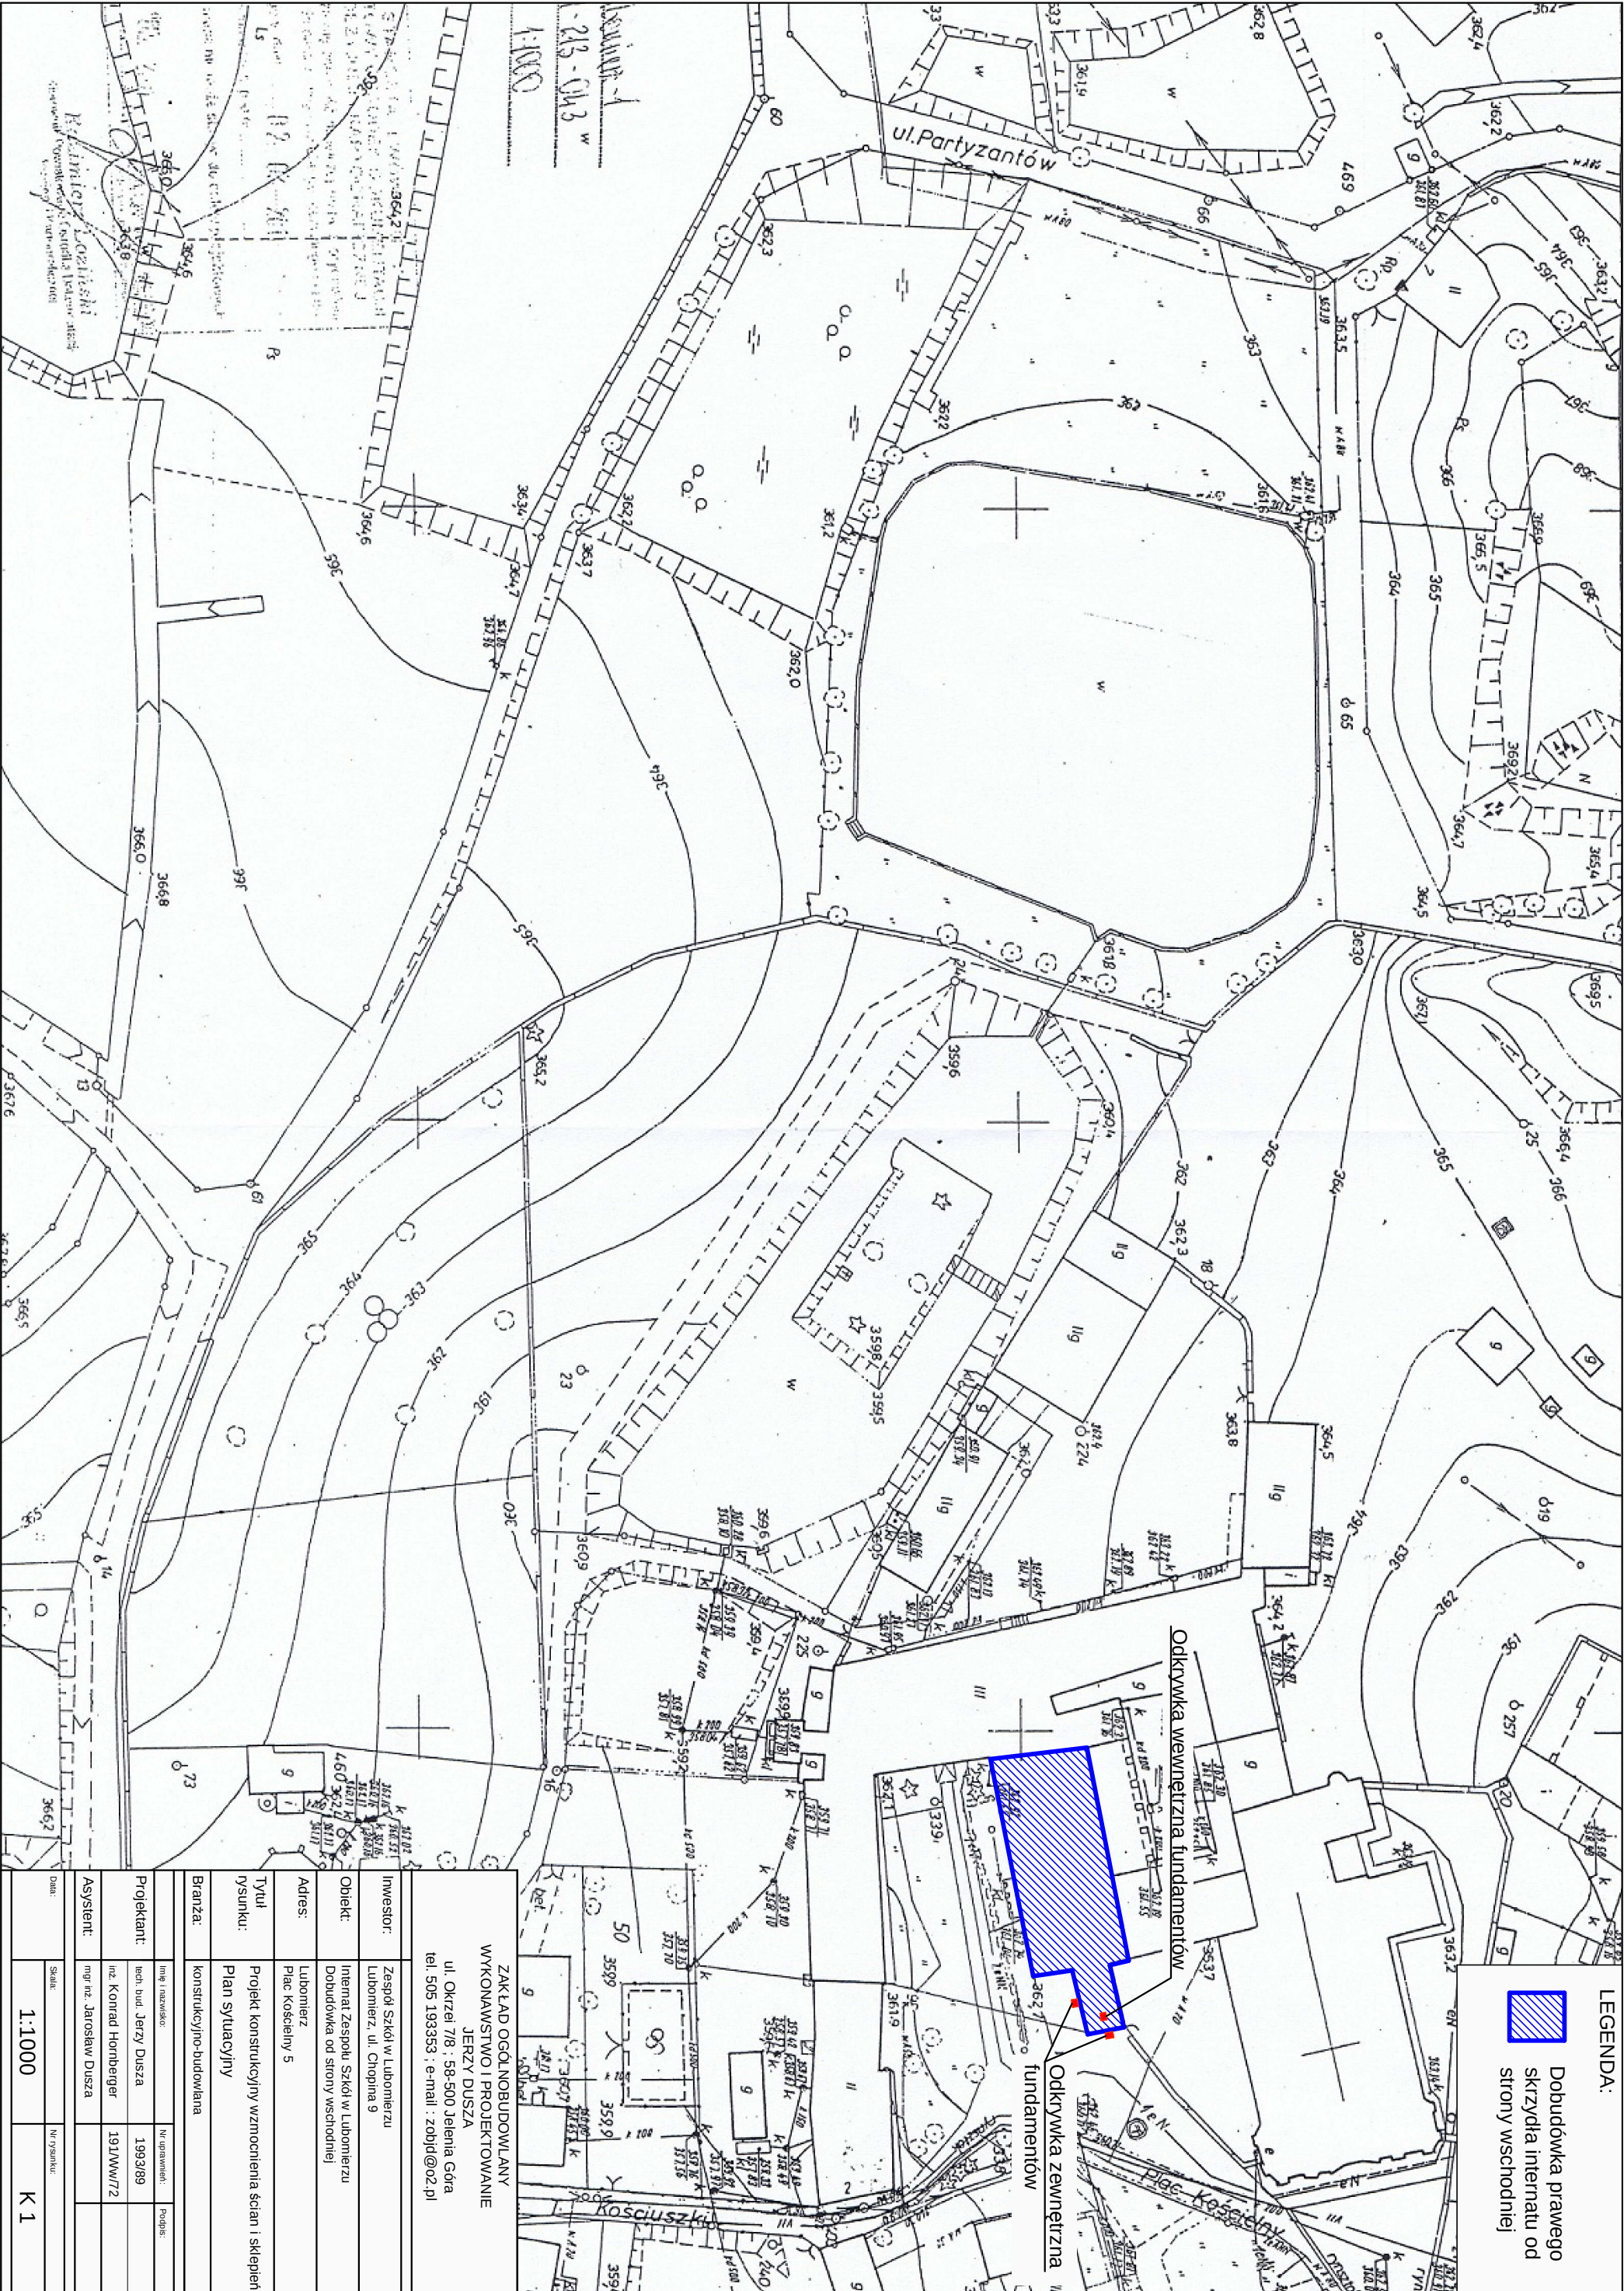

ZAKŁAD OGÓLNOBUDOWLANY WYKONAWSTWO I PROJEKTOWANIE JERZY DUSZA			
ul. Okrzei 7/8 : 58-500 Jelenia Góra tel. 505 193353 ; e-mail : zdbp@o2.pl			
Inwestor:	Zespół Szkół w Lubomierzu		
Obiekt:	Internat Zespołu Szkół w Lubomierzu		
Adres:	Lubomierz Plac Kościelny 5		
Tytuł rysunku:	Projekt konstrukcyjny wzmocnienia ścian i sklepień Plan sytuacyjny		
Branża:	konstrukcyjno-budowlana		
Imię i nazwisko:		Nr uprawnień:	
Projektant:		Podpis:	
Asystent:		Data:	
Inz. Konrad Hornberger		1993/89	
Inz. Jarosław Dusza		19JWW/72	
Skala:		Nr rysunku:	
1:1000		K 1	