



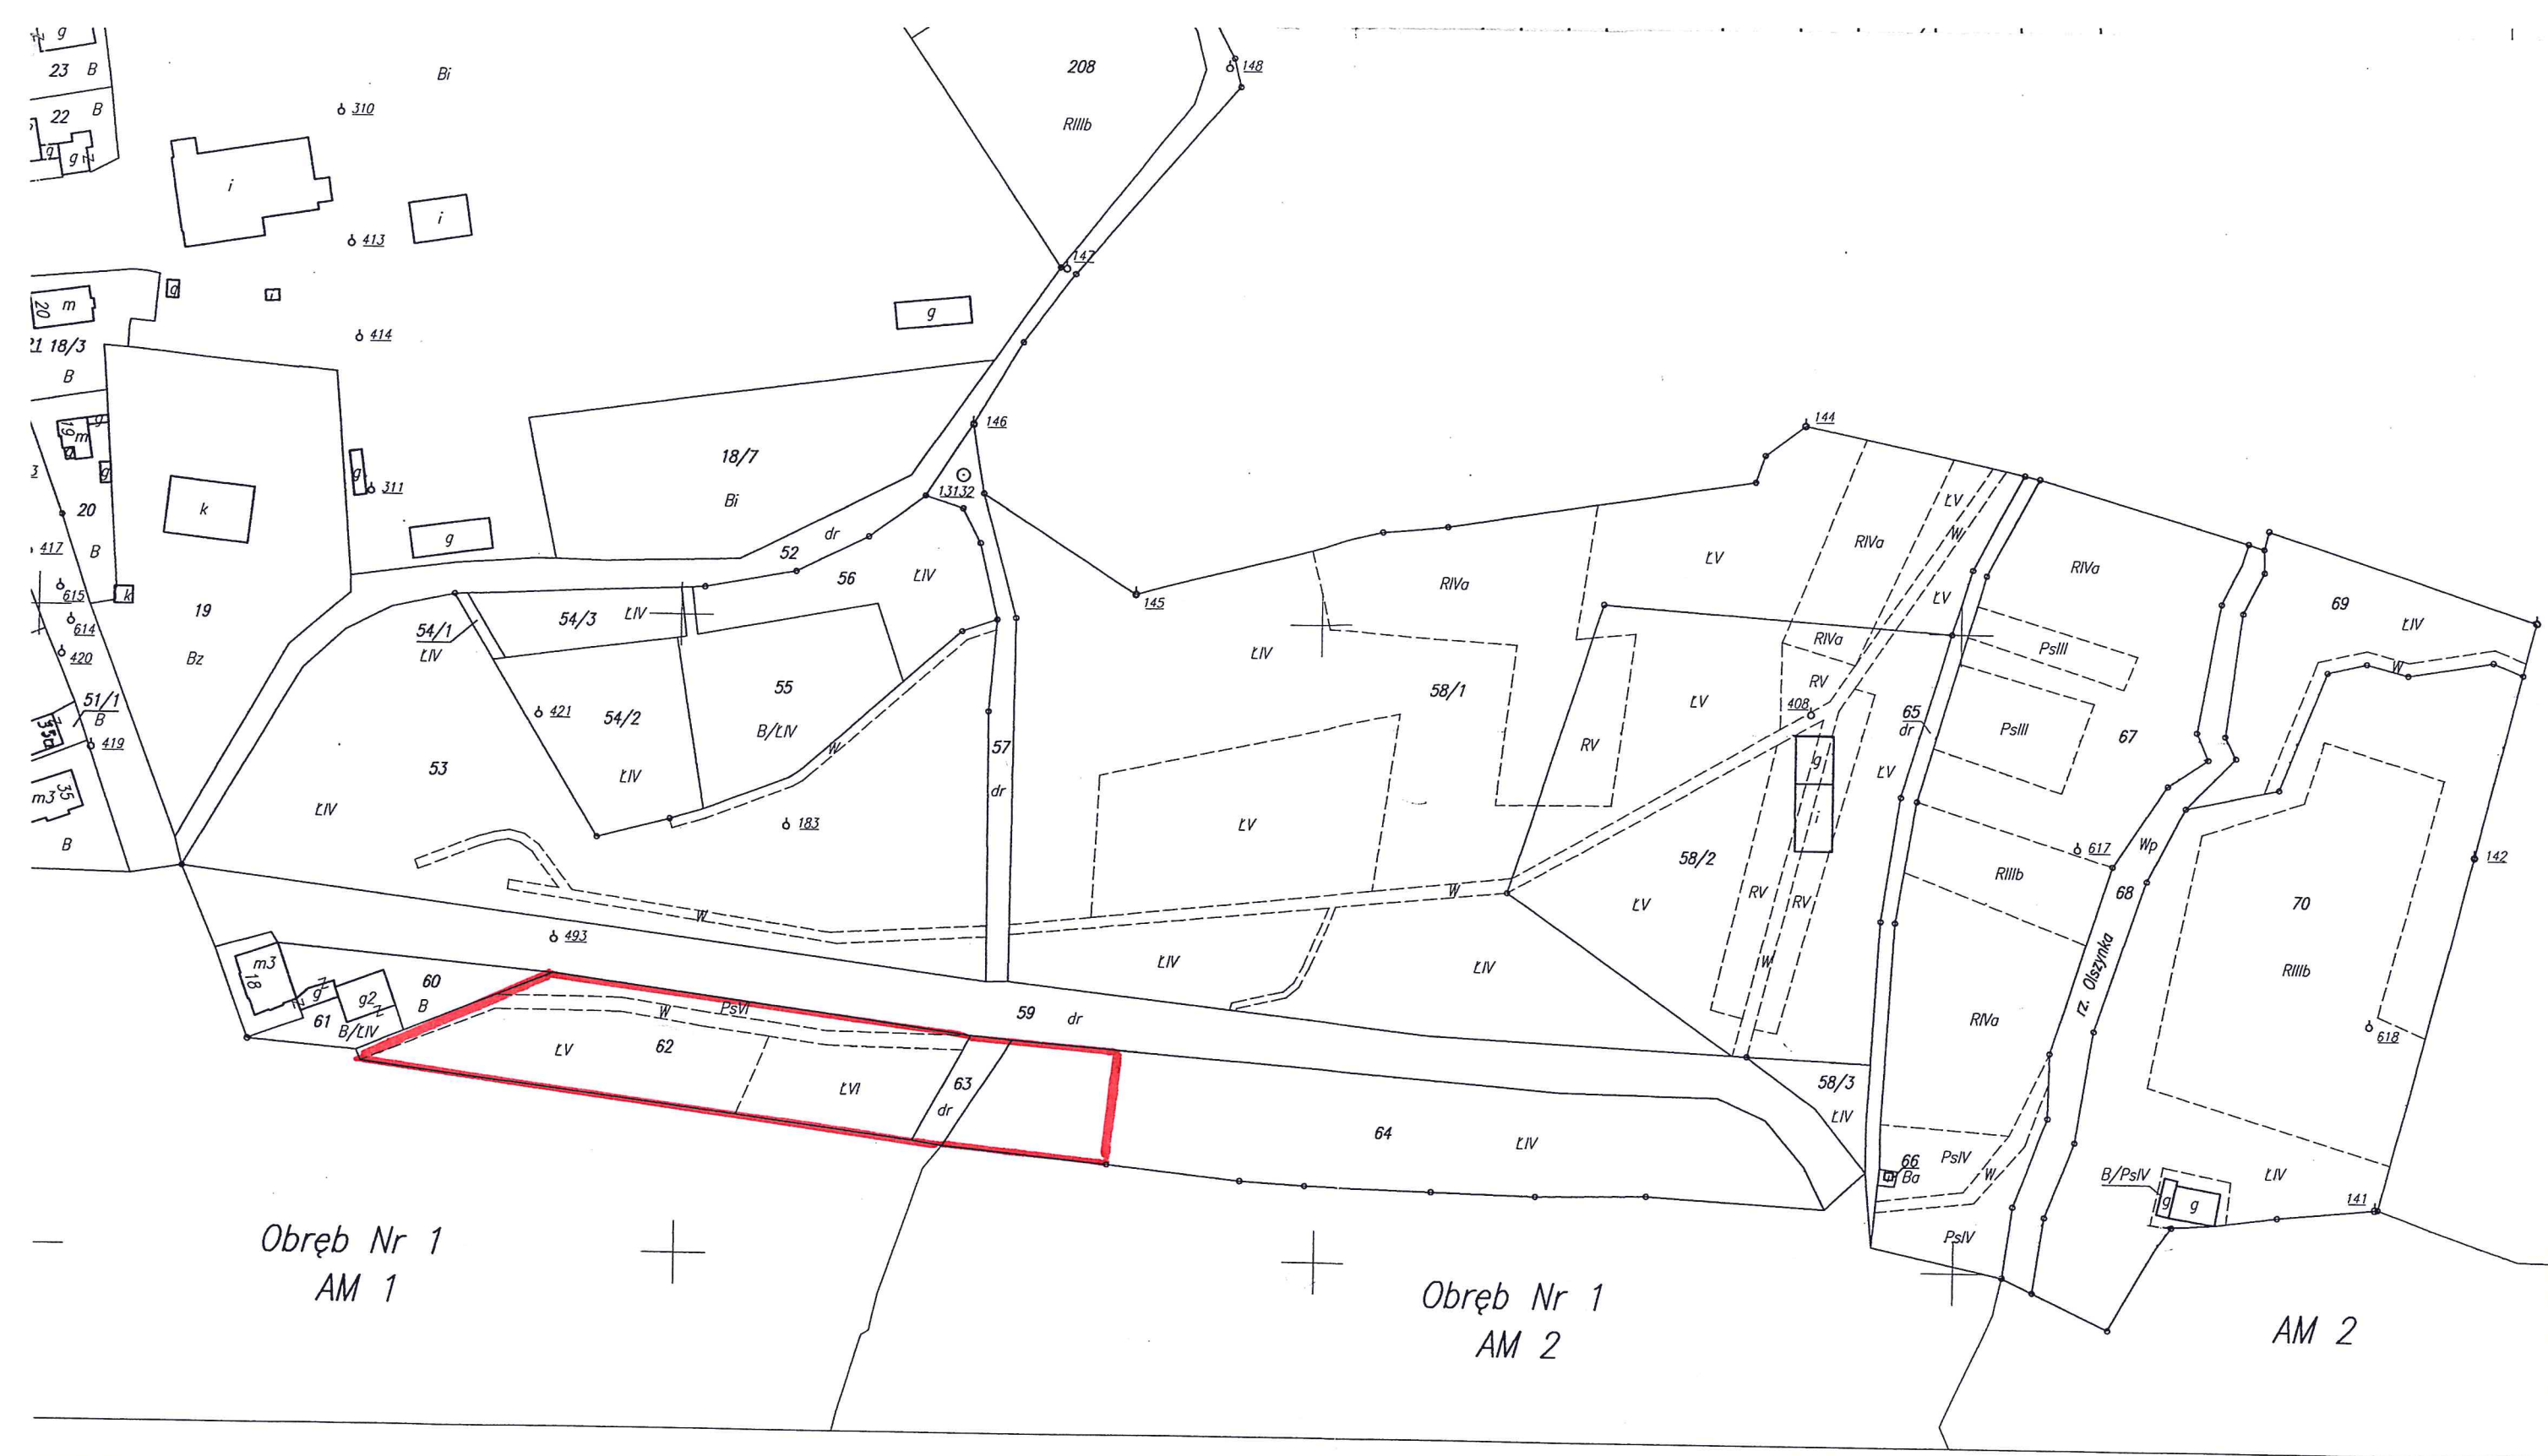

arkuszy sąsiednich

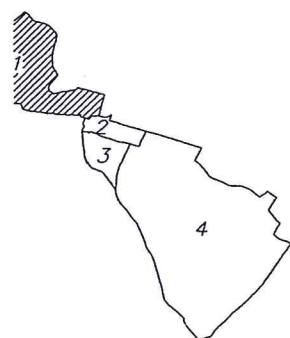

PRZEDSIĘBIORSTWO GEODEZYJNO-KARTOGRAFICZNE
OPGK WROCLAW Spółka z o.o.

Kierownik Zakładu
[Signature]
mgr inż. Mieczysław Jaskólski

Wrocław dn. 30.06.2002 r.

STAROSTWO POWIATOWE W LWÓWKU ŚL.
POWIATOWY OŚRODEK DOKUMENTACJI
GEODEZYJNEJ I KARTOGRAFICZNEJ

Na podstawie art. 40 ust. 2 i ust. 3 ustawy z dnia 17 maja 1999 r. Prawo geodezyjne i kartograficzne/DZ.U. Nr 30, poz. 163 z późniejszymi zmianami / niniejszy dokument został przyjęty do państwowego zasobu geodezyjnego i kartograficznego i stanowi własność Skarbu Państwa.

Dokument wpisano do ewidencji zasobu państwowego w dniu

28 CZE. 2002 z ewidencją 2/30/02

Lwówek Śl. dnia 28 CZE. 2002

(Zup i razobita, projekt, stanowiący
stanowiący ewidencję)

STAROSTA LWÓWECKI
POWIATOWY OŚRODEK DOKUMENTACJI
GEODEZYJNEJ I KARTOGRAFICZNEJ
Poświadcza się zgodność niniejszego dokumentu
z oryginałem przyjętym do państwowego zasobu
geodezyjnego i kartograficznego

w dniu 18.02.2009

Lwówek Śl. dnia 18.02.2009

Z up.

[Signature]

(Zup i razobita, projekt, stanowiący
stanowiący ewidencję)

