



# Przedsiębiorstwo Wodociągów i Kanalizacji w Bolesławcu Sp. z o.o.

59-700 Bolesławiec, ul. Łasicka 17  
Sekretariat Tel.: (75) 734 10 10, Fax.: (75) 640 19 11  
[www.pwik.boleslawiec.pl](http://www.pwik.boleslawiec.pl), [sekretariat@pwik.boleslawiec.pl](mailto:sekretariat@pwik.boleslawiec.pl)

Bolesławiec, 31.12.2018 r.



## Koncepcja uporządkowania gospodarki ściekowej na terenie miasta Lwówek Śląski

### ETAP 2 – Rozdział kanalizacji deszczowej od sanitarnej na terenie centrum miasta oraz w rejonie ulic Jaśkiewicza, Betleja i Gryfowskiej



Członek rzeczywisty  
Klubu POLLAB nr 819




2015

Wykonały: Żaneta Ryż  
Anna Kasprzyk-Bis  
Natalia Górak  
Sprawdził: Andrzej Młoczek  
Janusz Wowczuk  
Zatwierdził: Grzegorz Kozłowski

REFERENT DS. TECHNICZNYCH  
*Żaneta Ryż*  
ST. INSPEKTOR  
DS. TECHNICZNYCH  
*Anna Kasprzyk-Bis*  
ST. REFERENT  
DS. TECHNICZNYCH  
*Natalia Górak*  
*Andrzej Młoczek*  
KIEROWNIK DZIAŁU TECHNICZNEGO  
*Janusz Wowczuk*  
DYREKTOR DS. TECHNICZNYCH  
*Grzegorz Kozłowski*

---

W mieście Lwówek Śląski istnieją dwa rodzaje kanalizacji – sanitarna i deszczowa. Kanalizacja deszczowa poprzez podłączenie do niej kanalizacji sanitarnej stała się kanalizacją ogólnospławną. W celu uporządkowania gospodarki ściekowej na terenie miasta Lwówek Śląski konieczne jest przepięcie istniejących sieci kanalizacyjnych tak aby utworzyły one odrębne kanały deszczowe i sanitarne.

 


**Rysunek 4: ul. Romualda Traugutta (obszary 3 + 5)**

Ścieki sanitarne z działki nr 1040 zlokalizowanej przy ul. Romualda Traugutta odprowadzane są przykanalikiem sanitarnym do kanału deszczowego w tej ulicy. W związku z powyższym należy przepiąć ww. odcinek przyłącza do istniejącej kanalizacji sanitarnej (obszar 3).


Ścieki sanitarne z działki nr 236 w ul. Romualda Traugutta odprowadzane są do kanału deszczowego DN300mm. Przedmiotowy przykanalik należy przepiąć do sieci kanalizacji sanitarnej DN200mm zlokalizowanej w ulicy. Natomiast na działce 242/6 kanały odprowadzające ścieki sanitarne i deszczowe łączą się ze sobą. Należy dokonać całkowitego ich rozdzielenia (obszar 4).

Na skrzyżowaniu ulic Romualda Traugutta i Zamkowej do kanalizacji sanitarnej wpięty jest wpust deszczowy nr W2. Należy przepiąć ww. wpustu do kanalizacji deszczowej DN300mm w ul. Romualda Traugutta (obszar 5).

 


**Rysunek 6: ul. Stogryna (obszar 8)**

Z budynku nr 6 przy ulicy Stogryna instalacja deszczowa wpięta jest do sieci kanalizacji sanitarnej. Należy ją przepiąć do istniejącej kanalizacji deszczowej DN300mm.

 

Oznaczenia:

-  - istniejąca sieć kanalizacji deszczowej
-  - likwidacja istniejących podłączeń
-  - projektowana sieć kanalizacji deszczowej
-  - przepięcie istniejących wpustów lub instalacji deszczowych
-  - istniejąca sieć kanalizacji sanitarnej
-  - rynna do przepięcia

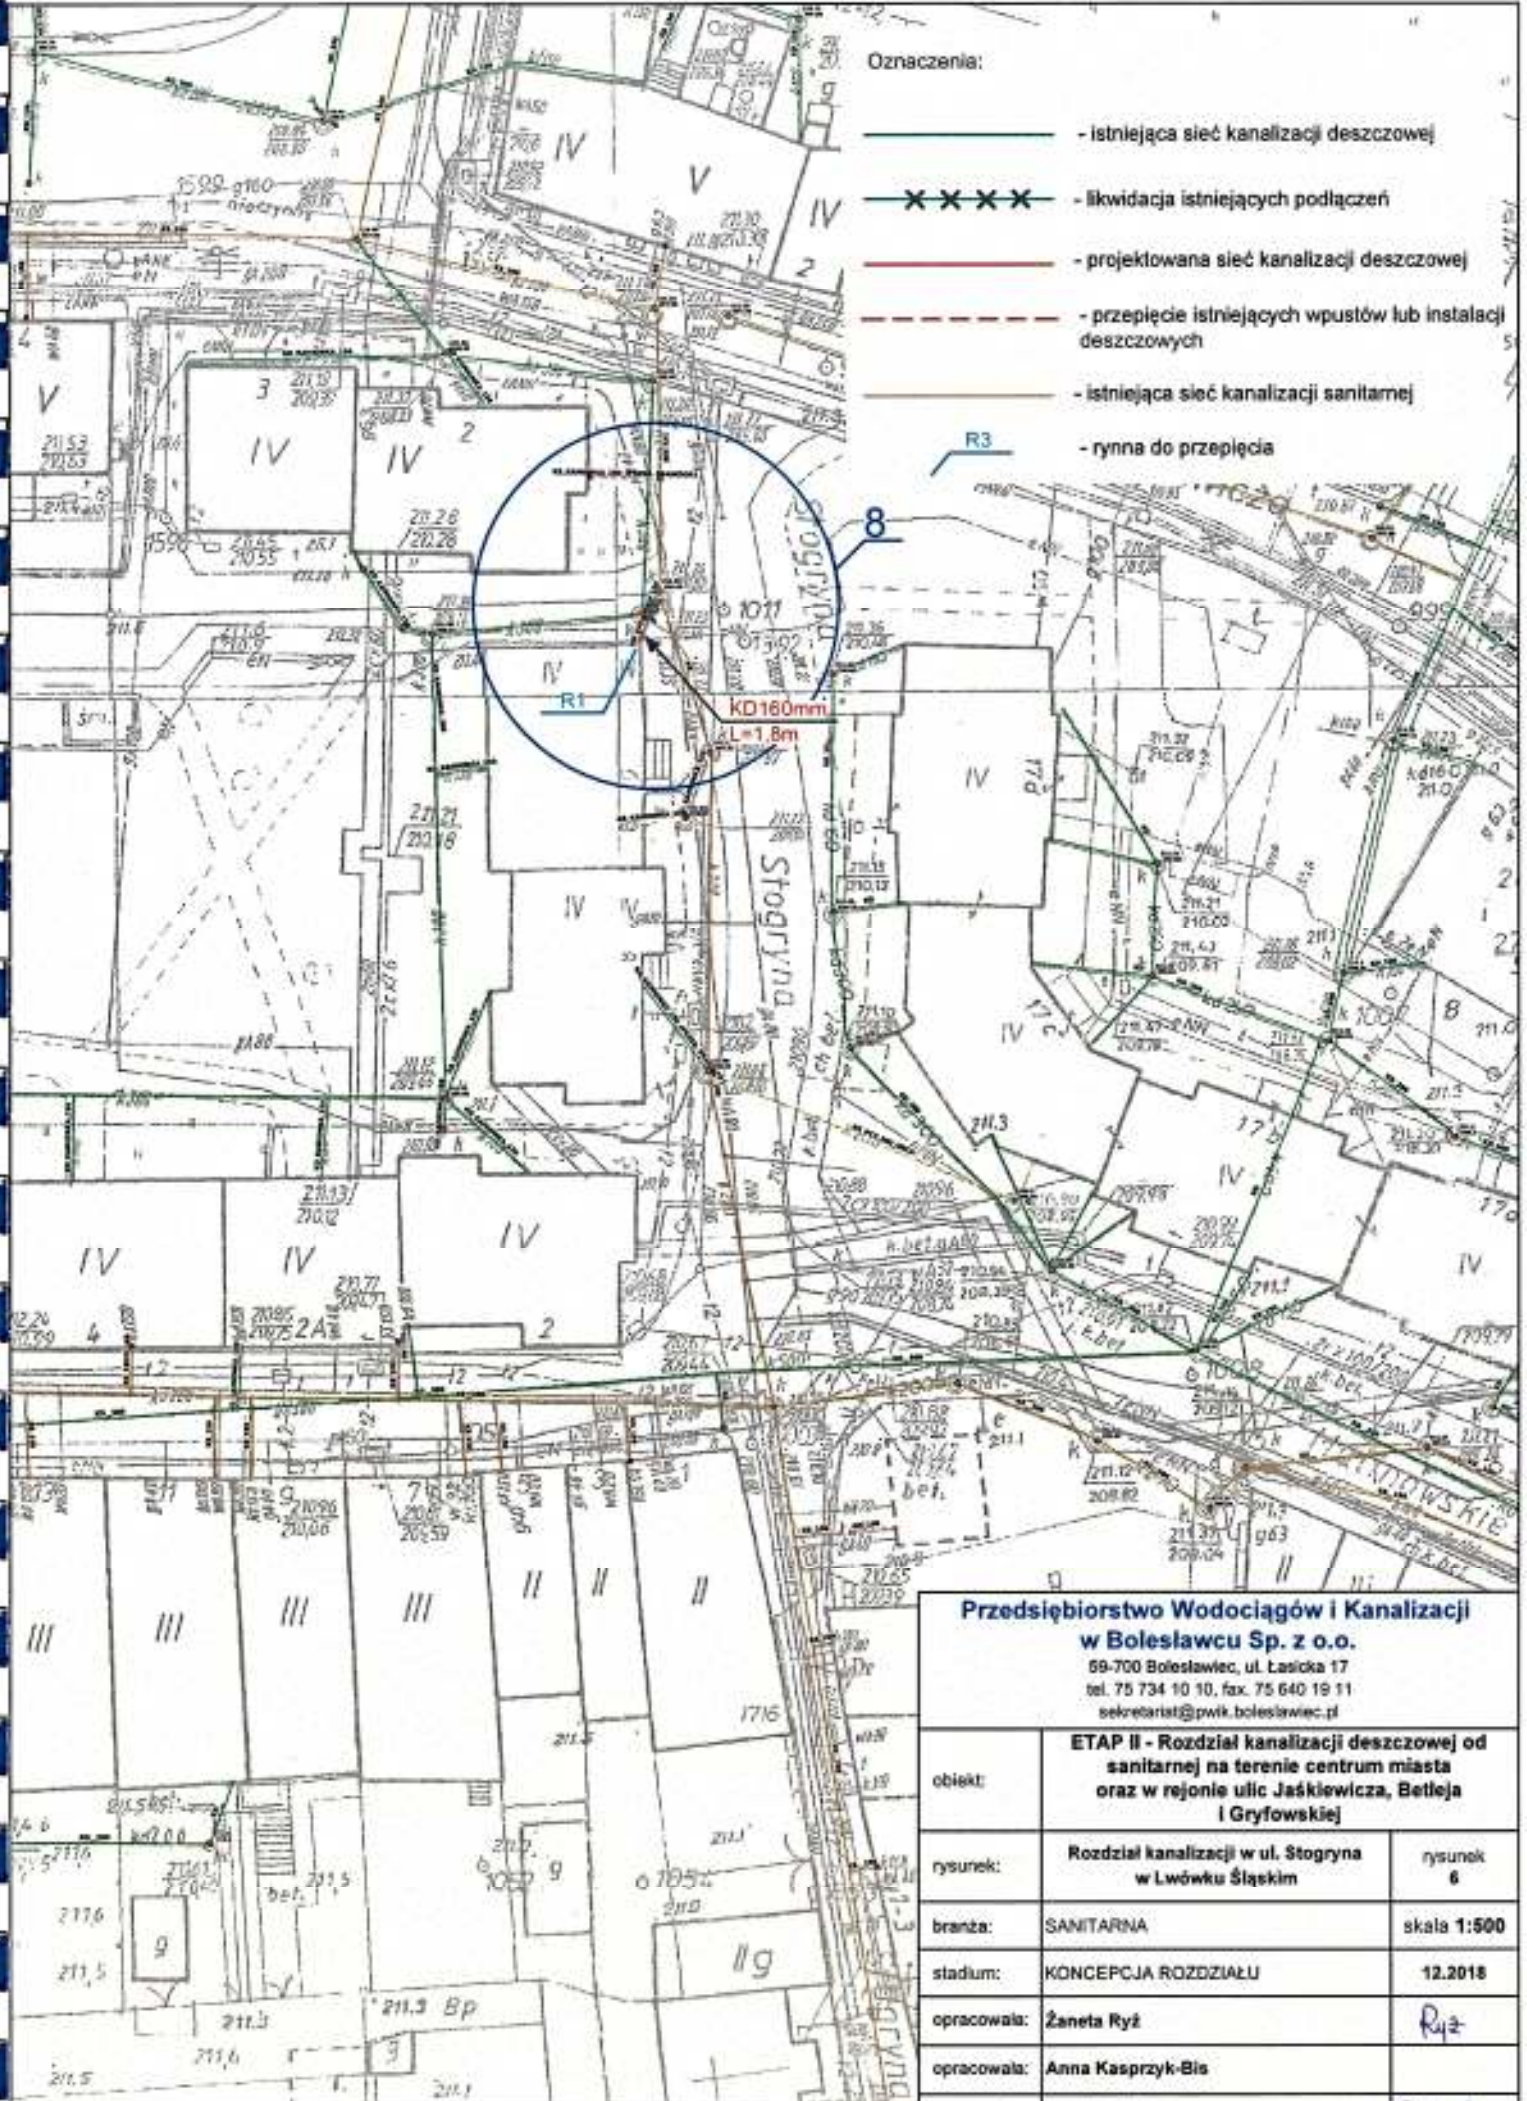


**Przedsiębiorstwo Wodociągów i Kanalizacji  
w Bolesławcu Sp. z o.o.**

69-700 Bolesławec, ul. Łasicka 17  
tel. 75 734 10 10, fax. 75 640 19 11  
sekretariat@pwik.boleslawiec.pl

obiekt:	<b>ETAP II - Rozdział kanalizacji deszczowej od sanitarnej na terenie centrum miasta oraz w rejonie ulic Jaśkiewiczza, Betleja i Gryfowskiej</b>	
rysunek:	Rozdział kanalizacji w ul. Stogryna w Lwówku Śląskim	rysunek 6
branża:	SANITARNA	skala 1:500
stadium:	KONCEPCJA ROZDZIAŁU	12.2018
opracowała:	Żaneta Ryż	Ryż
opracowała:	Anna Kasprzyk-Bis	
opracowała:	Natalia Górak	Górak

Zastrzeżony jest prawo autorskie do tego projektu. Wydruk lub inne formy rozpowszechniania, powielania, kopiowania, w całości lub części, bez zgody właściciela są zabronione. Nadzór techniczny nad projektem wykonuje: Natalia Górak.

- KD —

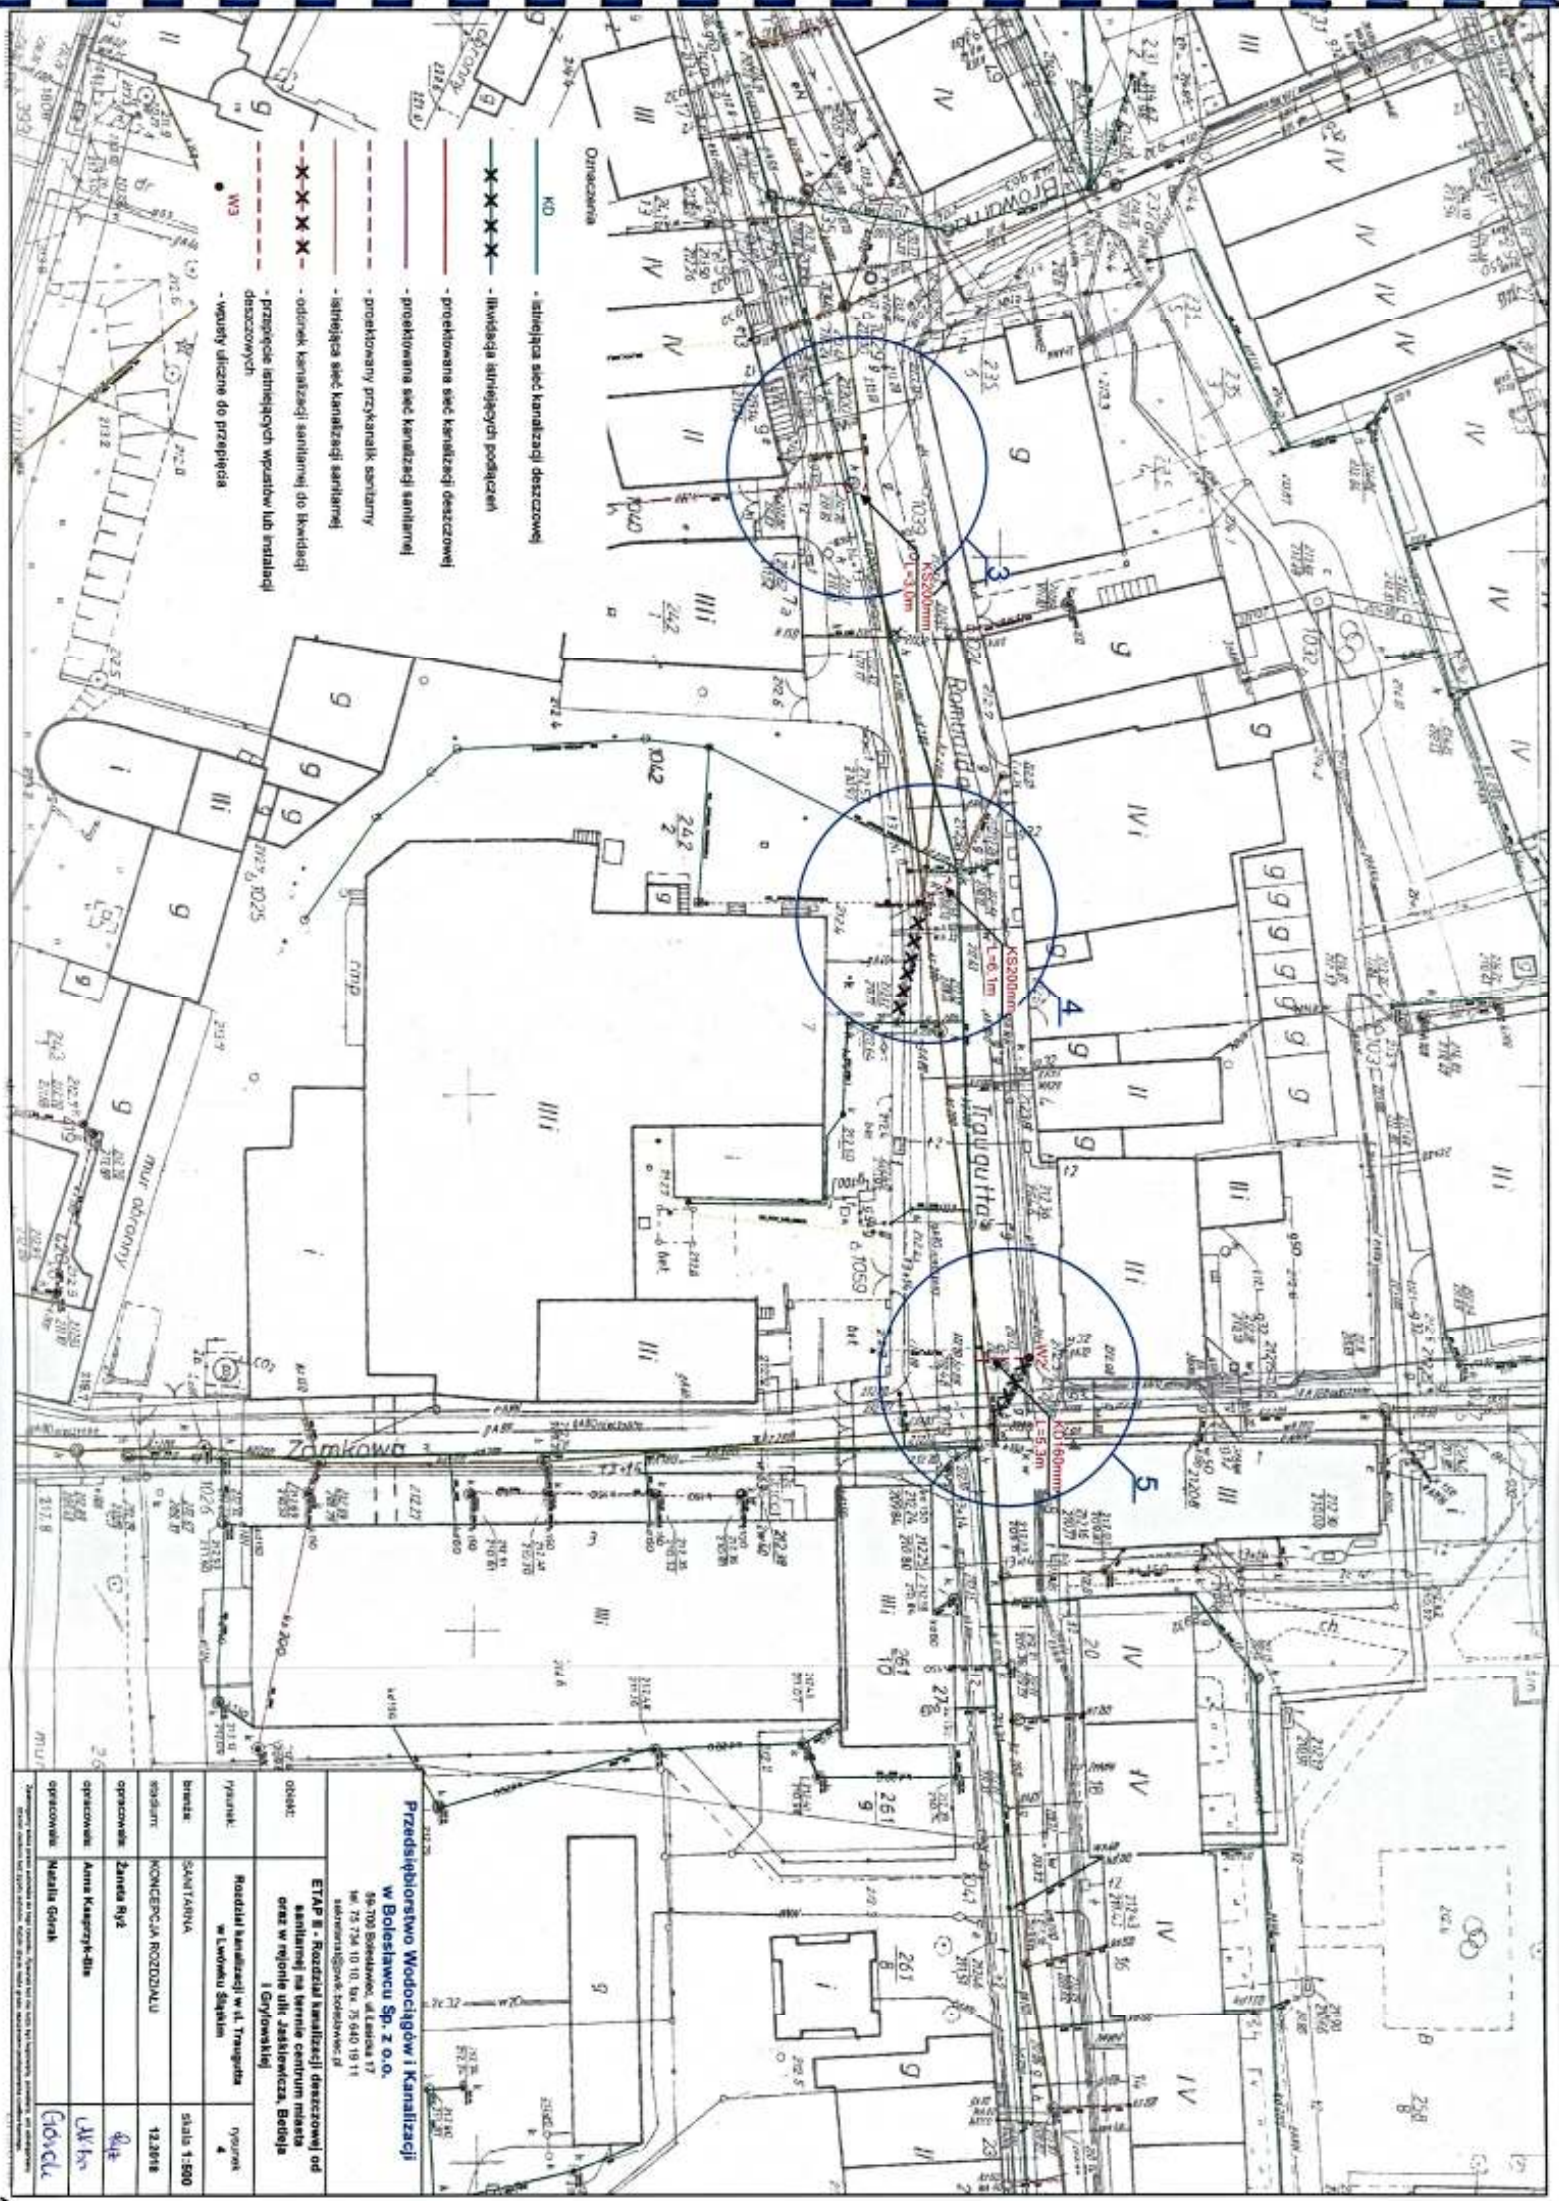



