


# ARCHITEKTURA NAWIERZCHNI

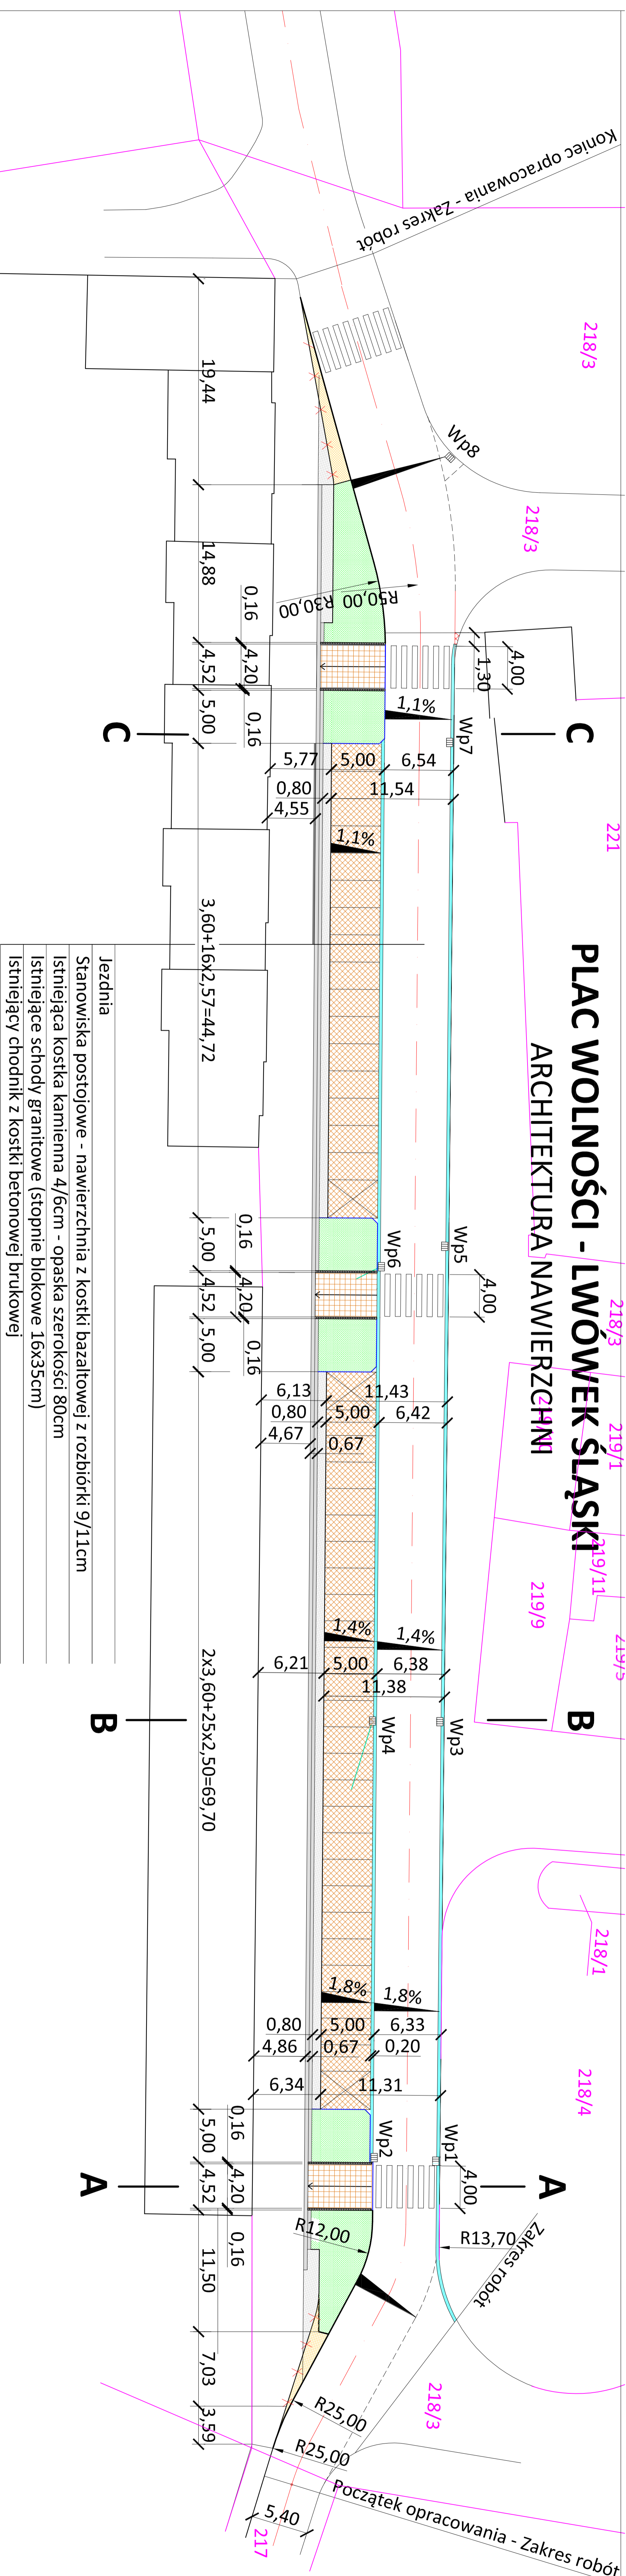

|  |
|--|
| Iezdnia  |
| Stanowiska postojoye - nawierzchnia z kostki bazaltowej z rozbiórki 9/11cm |
| Istniejąca kostka kamienna 4/6cm - opaska szerokości 80cm                  |
| Istniejące schody granitowe (stopnie blokowe 16x35cm)                      |
| Istniejący chodnik z kostki betonowej brukowej                             |