

PRZEKRÓJ PODŁUŻNY DROGI

PRZEBUDOWA DROGI GMINNEJ NR 108725D
W M. BRUNÓW, GM. LWÓWEK ŚLĄSKI

SKALA 1:50/500

LEGENDA:

- Istniejący teren
- Projektowana nawleeta drogi
- Zjazd indywidualny
- Nawleeta remontowanego rowu

"OLEX"

FIRMA BUDOWLANO-INŻYNIERYJNA

Aleksander Lorych

58-500 JELISKA GÓRA ul. Szeroka 6

tel. 78 94 35 546, biuro@olexprojekt.pl

Nazwa i adres


Przebudowa drogi gminnej 108725D w m. Brunów, gm. Lwówek Śląski

Przebudowa drogi	Przekrój podłużny drogi	Skala
mgr inż. Aleksander Lorych	mgr inż. Aleksander Lorych	1:50/500

mgr inż. Aleksander Lorych	konstr. bud. bez ogóln.	pospec.	Rys. Nr
mgr inż. Krzysztof Olhomski			3

Assistent	mgr inż. Krzysztof Olhomski	Rys. Nr
projektanta		3

AutoCAD Civil 3D 2009 ® by Mik Autodesk, Inc.; product serial no.: 340-11521211

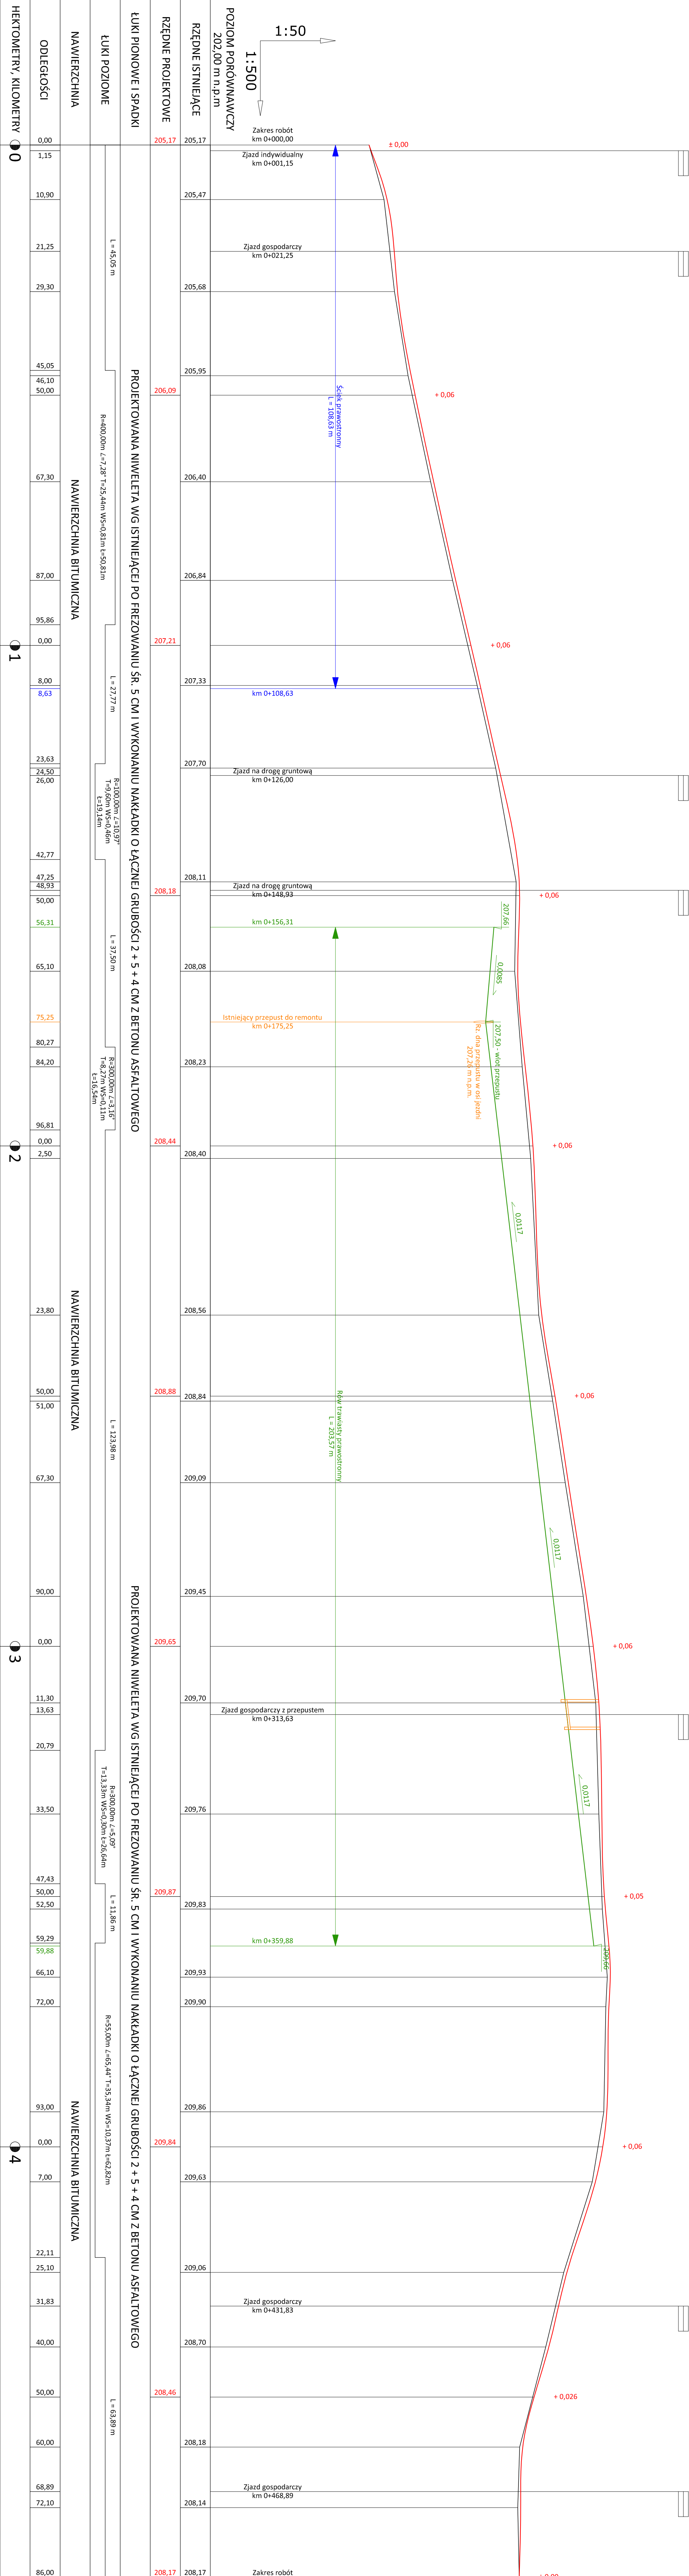

HEKTOMETRY, KILOMETRY		0	1	2	3	4	
ODLEGŁOŚCI	0,00	1,15	10,90	21,25	29,30	45,05	46,10	50,00	67,30	87,00	95,86	0,00	8,00	8,63	23,63	24,50	26,00	42,77	47,25	48,93	50,00	56,31	65,10	75,25	80,27	84,20	96,81	0,00	2,50	23,80	50,00	51,00	67,30	90,00	0,00	11,30	13,63	20,79	33,50	47,43	50,00	52,50	59,29	59,88	66,10	72,00	93,00	0,00	7,00	22,11	25,10	31,83	40,00	50,00	60,00	68,89	72,10	86,00