


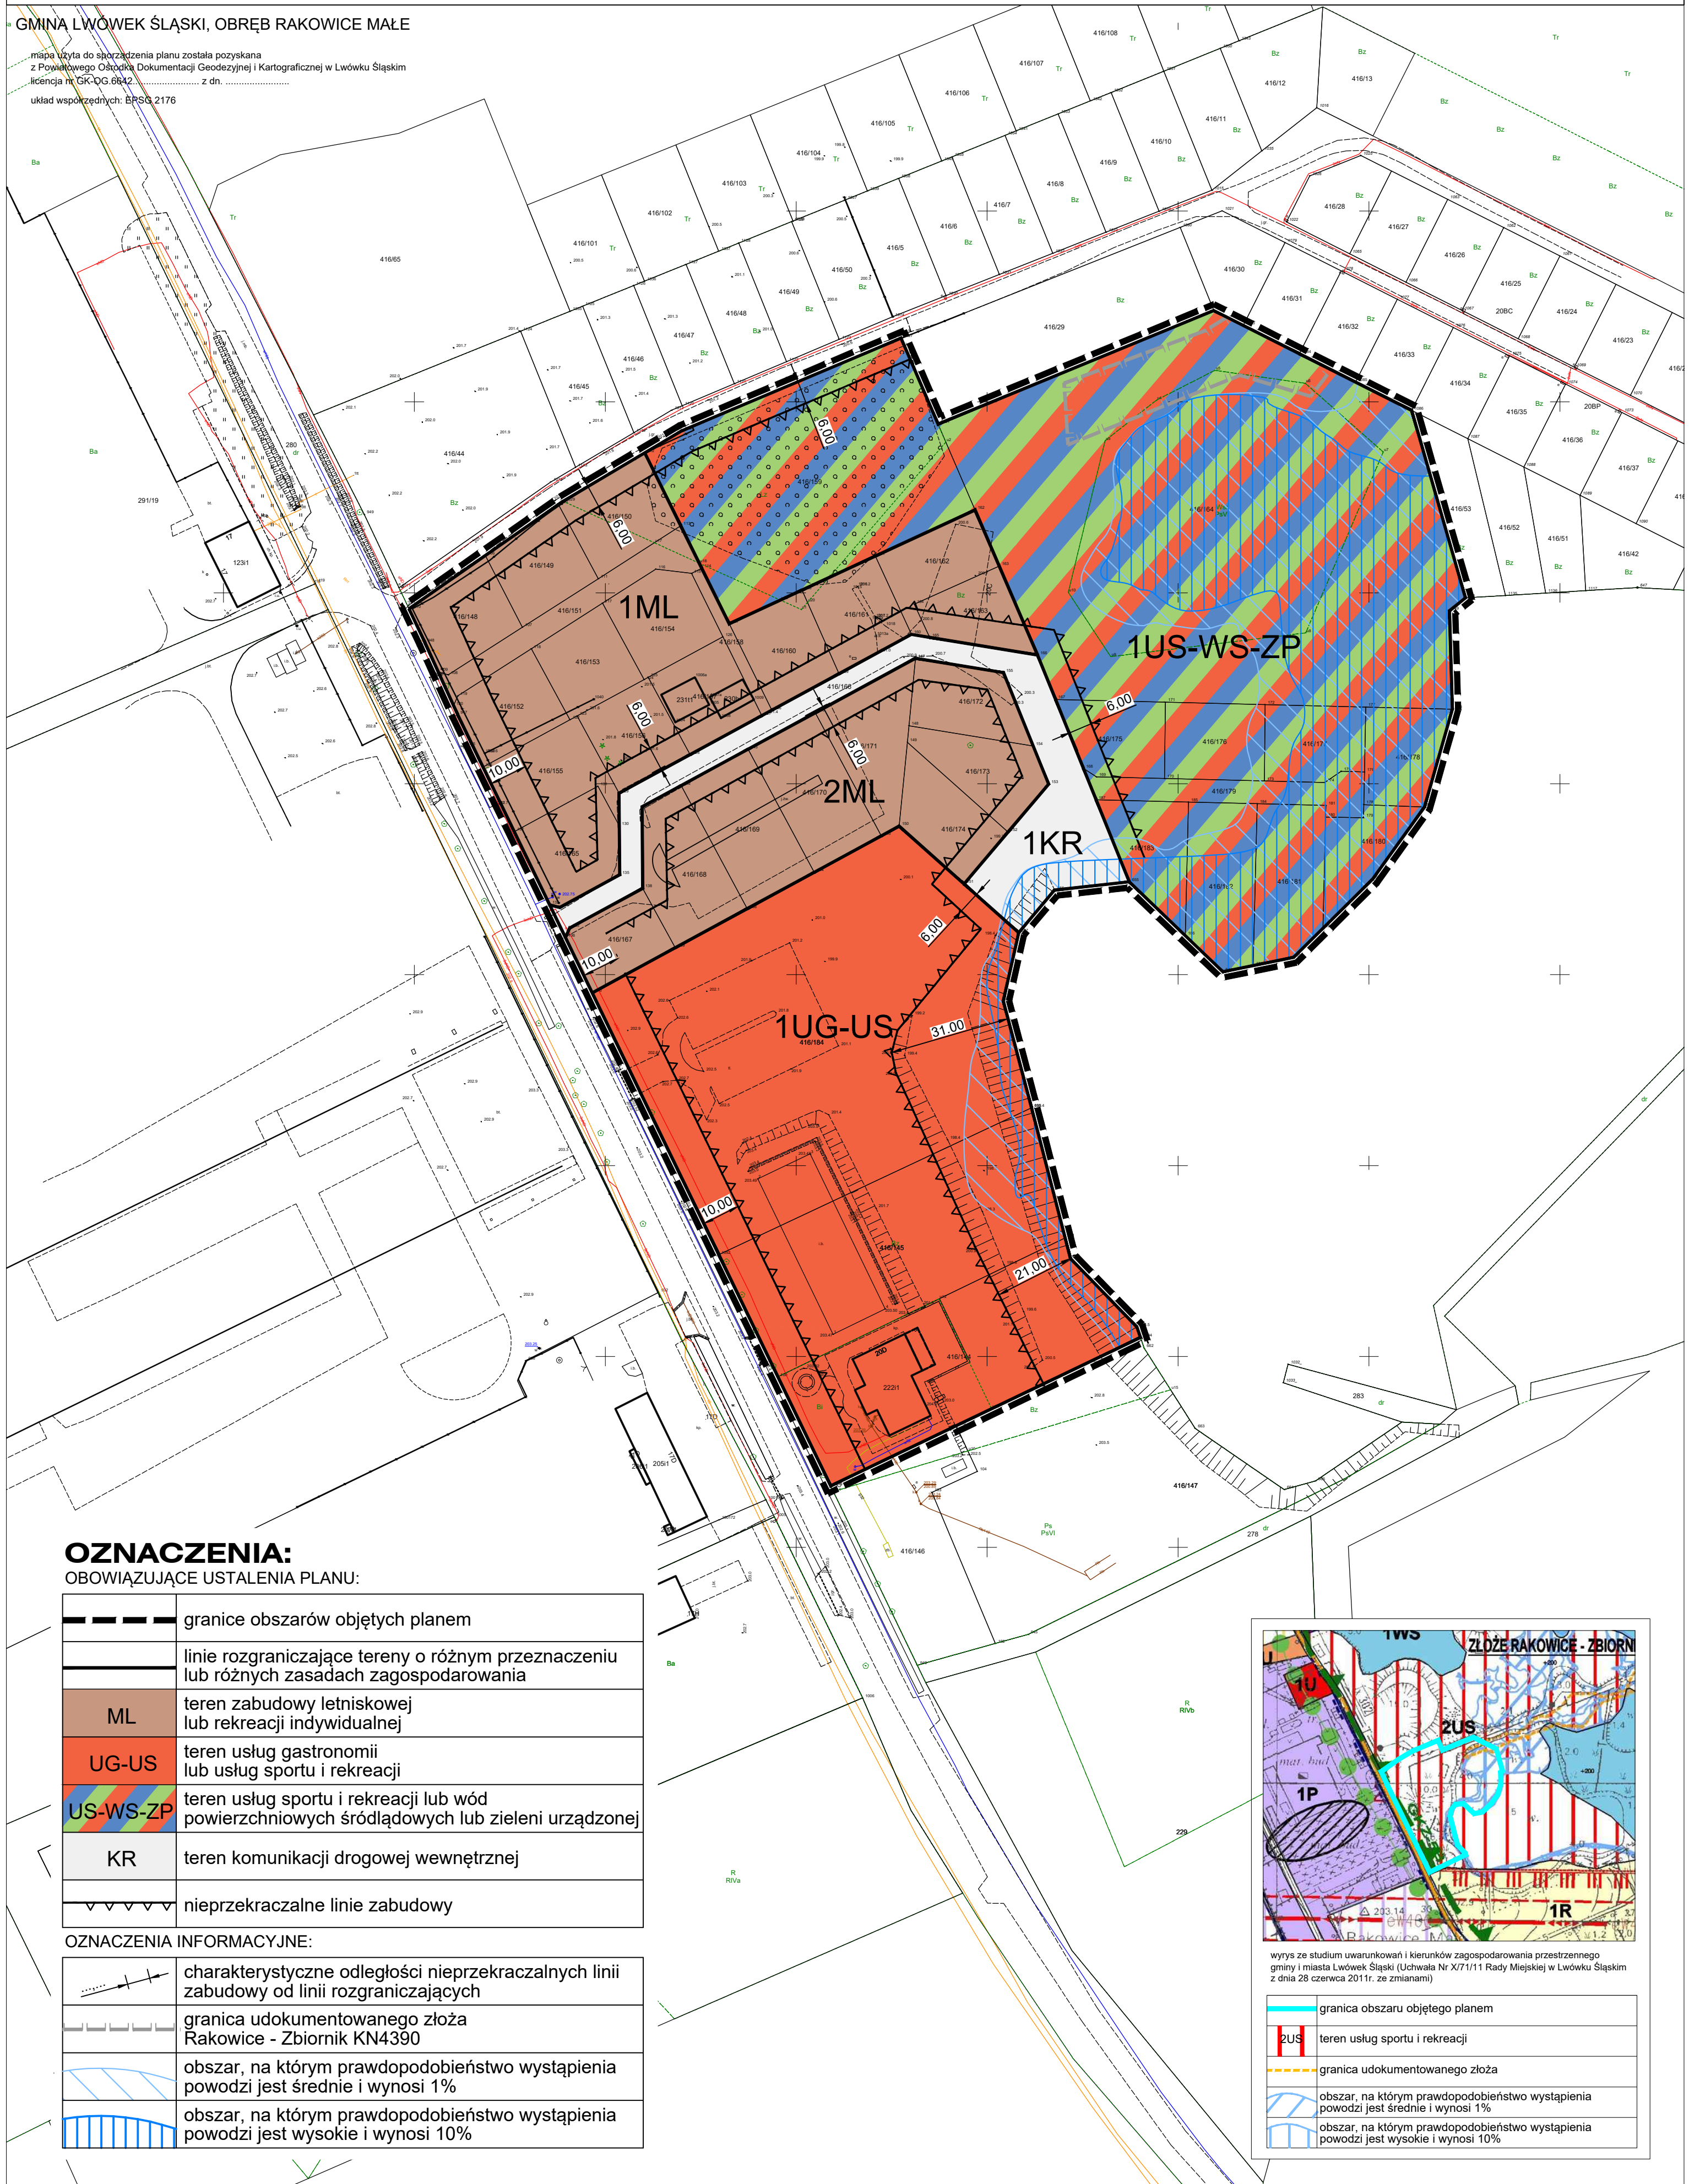

RYSUNEK PLANU

ZAŁĄCZNIK NR 1 DO UCHWAŁY NR
RADY MIEJSKIEJ W LWÓWKU ŚLĄSKIM Z DNIA R.


mapa użyta do sporządzenia planu została pozyskana
z Powiatowego Ośrodka Dokumentacji Geodezyjnej i Kartograficznej w Lwówku Śląskim
licencja nr GK-DG.6642 z dn.
układ współrzędnych: EPSG 2176




O B O W I A Z U J Ą C E U S T A L E N I A P L A N U:

	granice obszarów objętych planem
	linie rozgraniczające tereny o różnym przeznaczeniu lub różnych zasadach zagospodarowania
	ML teren zabudowy lotniskowej lub rekreacji indywidualnej
	UG-US teren usług gastronomicznych lub sportu i rekreacji
	US-WS-ZP teren usług sportu i rekreacji lub wód powierzchniowych śródlądowych lub zieleni urządzonej
	KR teren komunikacji drogowej wewnętrznej
	nieprzekraczalne linie zabudowy

OZNACZENIA INFORMACYJNE:

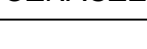	charakterystyczne odległości nieprzekraczalnych linii zabudowy od linii rozgraniczających
	granica udokumentowanego złoza Rakowice - Zbiornik KN4390
	obszar, na którym prawdopodobieństwo wystąpienia powodzi jest średnie i wynosi 1%
	obszar, na którym prawdopodobieństwo wystąpienia powodzi jest wysokie i wynosi 10%

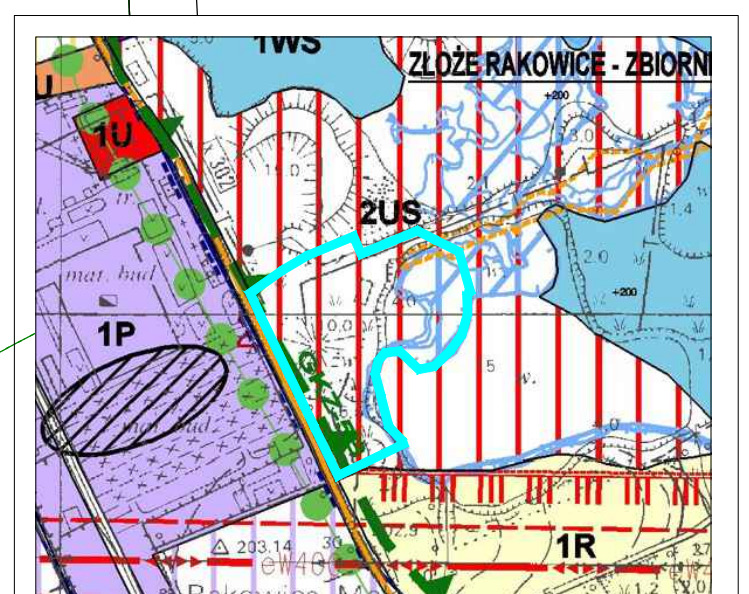

wyrys ze studium uwarunkowań i kierunków zagospodarowania przestrzennego gminy i miasta Lwówek Śląski (Uchwała Nr X/71/11 Rady Miejskiej w Lwówku Śląskim z dnia 28 czerwca 2011r. ze zmianami)

	granica obszaru objętego planem
	teren usług sportu i rekreacji
	granica udokumentowanego złoza
	obszar, na którym prawdopodobieństwo wystąpienia powodzi jest średnie i wynosi 1%
	obszar, na którym prawdopodobieństwo wystąpienia powodzi jest wysokie i wynosi 10%