

Gmina : MIRSK
Powiat : lwówecki
Województwo : dolnośląskie

MAPA ZASADNICZA
1 : 500

Do celów projektowych
Sporządzona na podstawie mapy 461, 124, 221
Granica działki na podstawie pomiaru i mapy ew.

Obreńb : GIEBULTÓW dz. 357

Sporządził w październiku 2009
Geodeta uprawniony
Nr rejestru GUSK 3062

Wojciech Sakowski
Uzgodniono w ZUPJ Lwówek Śl
KERG 04, 500017-13/2009

W - 23
K - 35


26 PAŹ 2008
04-50017-13/2008

ZA ZGODNOŚCIĄ Z ODRĘBNOŚCIĄ
MAPY DO CELÓW PROJEKTOWYCH

mgr inż. Marek Makier
Uprawnienia budowlane nr 5, 6, 7, 100

Nr ewid 57/90/LW, 639 01/DUW

TEMAT: BUDYNEK SOCJALNO - GARAŻOWY - REMIZA OCHOTNICZEJ STRAŻY POŻARNEJ W GIEBULTÓWIE				ADRES : DZIAŁKA NR 357 , NR 693 OBRĘB GIEBULTÓW GMINA MIRSK			
SKALA RYS				INWESTOR : MIASTO I GMINA MIRSK PL. WOLNOŚCI NR 39 59-630 MIRSK			
DATA :				NAZWA RYSUNKU : PROJEKT ZAGOSPODAROWANIA DZIAŁKI			
1 RYW. 28.02. 2010				MGR INŻ. MAREK MAKIER			
2 RYW.				MGR INŻ. PIOTR ŻAK			
NR RYS 1				UPR. BUD. NR 639/01/DUW. W SPECJALNO - SCISKONSTRUKCYJNO-BUDOWLANEJ			
PROJEKTANT:				UPR. BUD. NR 2361/92 W SPECJALNO SCISKONSTRUKCYJNO-BUDOWLANEJ			
PROJEKTANT:				PODPIS : marek makier			
				PODPIS :			


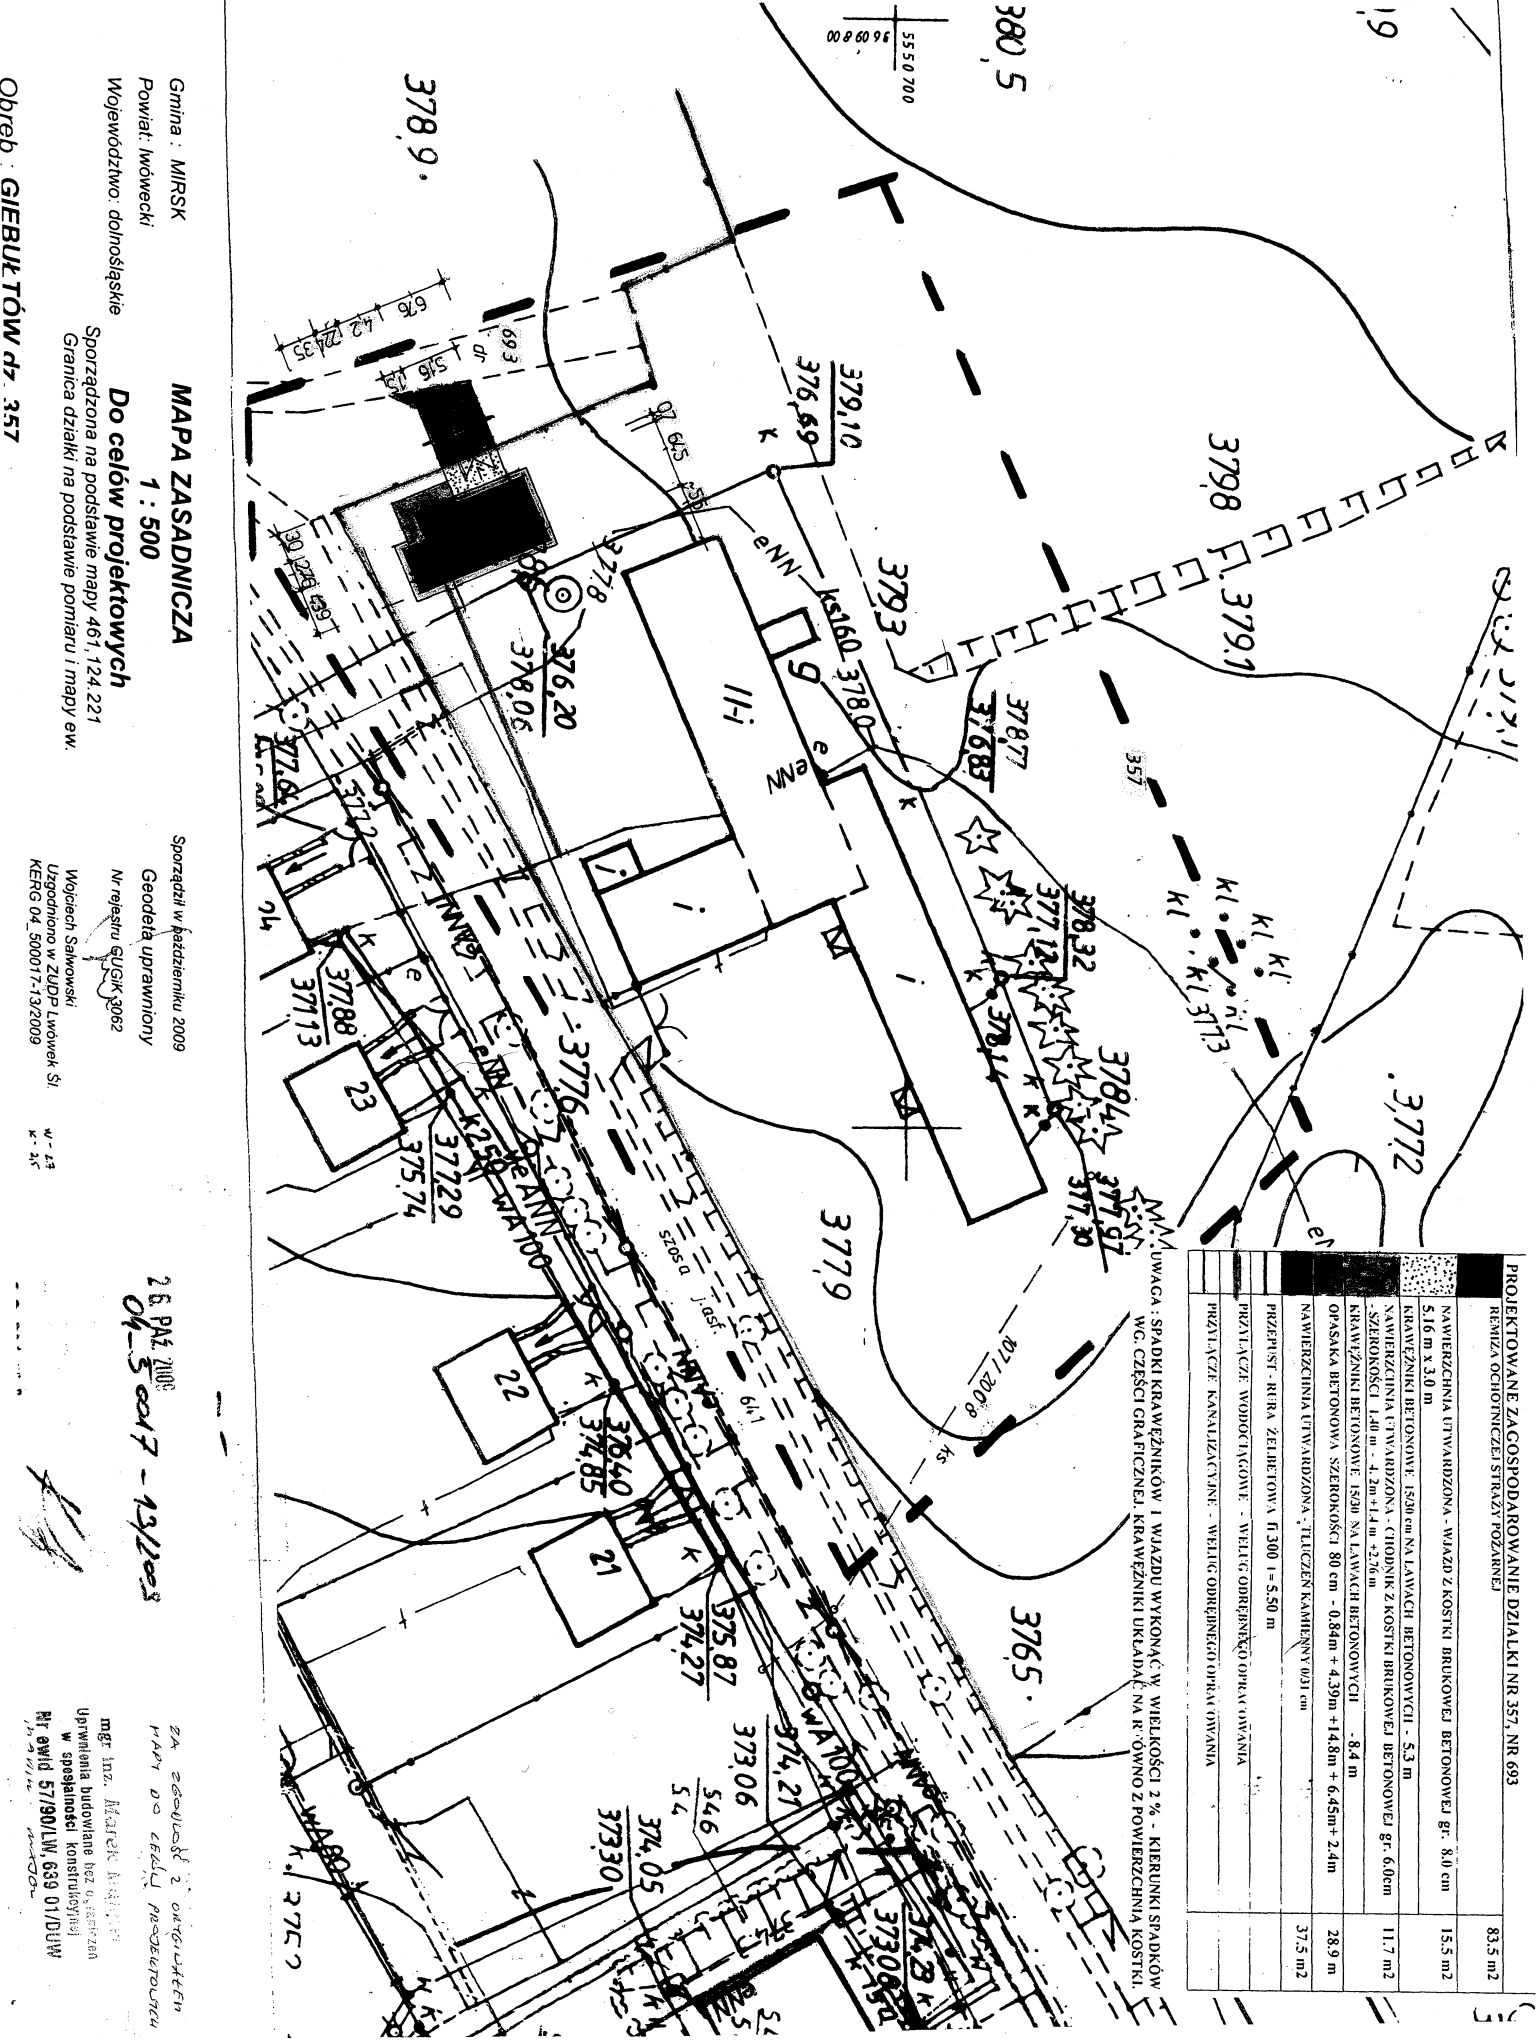


PROJEKTOWANE ZAGOSPODAROWANIE DZIAŁKI NR 357, NR 693			
REMIZA OCHOTNICZEJ STRAŻY POŻARNEJ			
NAWIERZCHNIA UTWARDZONA - WIAZD Z KOSTKI BRUKOWEJ BETONOWEJ gr. 8,0 cm	516 m x 3,0 m	15,5 m ²	83,5 m ²
KRAWEŹNIKI BETONOWE 1500 cm NA LAWACH BETONOWYCH - 5,3 m			
NAWIERZCHNIA UTWARDZONA - CIOTNIOK Z KOSTKI BRUKOWEJ BETONOWEJ gr. 6,0 cm	14,0 m x 4,20 m x 1,4 m x 2,0 m	11,7 m ²	
KRAWEŹNIKI BETONOWE 1500 NA LAWACH BETONOWYCH - 8,4 m			
OPASKA BETONOWA SZEROKOŚCI 80 cm - 0,84m + 4,39m + 14,8m + 6,45m + 2,4m		28,9 m	
NAWIERZCHNIA UTWARDZONA - TŁUCZEŃ KAMIEŃNY 0,31 cm		37,5 m ²	
PRZEMIST - RIEBA ŻELBETOWA fi. 300 l = 5,50 m			
PRZYLACZE WODOTĄCOWE - WELIG. ODRĘBNEGO OPRACOWANIA			
PRZYLACZE KANALIZACYJNE - WELIG. ODRĘBNEGO OPRACOWANIA			

LP	NAZWA POMIESZCZENIA	POWIERZCHNIA POSADZEK POWIERZCHNIA UŻYTKOWA [m ²]	RODZAJ POSADZKI
1	GARAŻ NASAMOCIOD STRZAŻENIA	31,5	POSADZKA BETONOWA
2	POMIESZCZENIE SPOŁECZNE	10,6	PLATKI CERAMICZNE
3	SZATNIA BRUDNEJ ODZIEŻY - SUSZARNIA	5,8	PLATKI CERAMICZNE
4	ŁAWALINIA + WC	8,6	PLATKI CERAMICZNE
5	SZATNIA CZYSTej ODZIEŻY	11,7	PLATKI CERAMICZNE
		68,2 m ²	

WYMAGANA KROTNOŚĆ WMIANY POWIERZCHNI - RODZAJ WENTYLACJI	
POM. NR 1	GRAWITACYJNA
POM. NR 2	GRAWITACYJNA
POM. NR 3	MECHANICZNA
POM. NR 4	MECHANICZNA
POM. NR 5	GRAWITACYJNA

Zaopiniowano pod względem zgodności z przepisami bez-
 pieczeństwa i higieny pracy oraz wymaganiami ergonomicznymi:
 3.10
 Data: 02.02.10
 mgr inż. DAWID ROKIEN-ŁUSZKO
 ul. Walekowska 29/1, 58-500 Jelenia Góra
 tel. kom. 0608 46 15 40, tel. (071) 764-947
 (proszę o zwrot zlecenia)

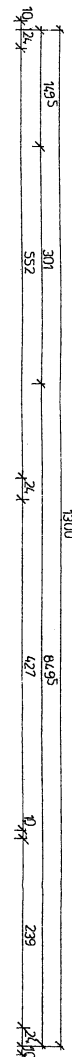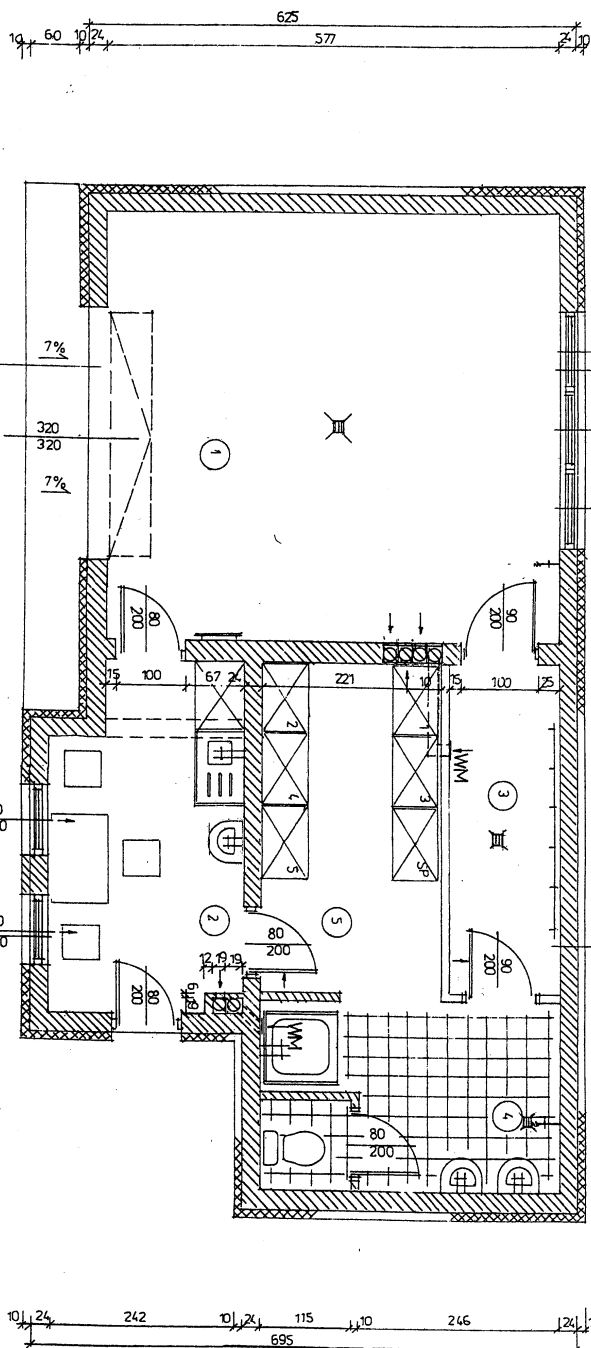


mgr inż. Marek Majgier
 Uprawnienia budowlane bez ograniczeń
 w specjalności konstrukcyjnej
 Nr ewid. 57/90/LW, 639 01/DUW

ZA ZGODNOŚĆ
 ZORYGINALEM
 07.11.10 000010

mgr inż. Marek Majgier
 Uprawnienia budowlane bez ograniczeń
 w specjalności konstrukcyjnej
 Nr ewid. 57/90/LW, 639 01/DUW


TEMAT: BUDYNEK SPOŁECZNO-GARAŻOWY - REMIZA OCHOTNICZEJ STAŻY POŻARNEJ W GIEBULTOWIE				ADRES: DZIAŁKA NR 357, NR 693 OBRĘB GIEBULTÓW GMINA MIRSŁ			
SKALA RYS. 1:70				INWESTOR: MIASTO I GMINA MIRSŁ PL. WOLNOŚCI NR 39 59-630 MIRSŁ			
DATA: 28.02.2010				NAZWA RYSUNKU: RZUT PRZYZIEMIA			
1. REW. 28.02.2010		NR RYS. 2		MGR INŻ. MAREK MAJGIER		UPR. BUD. NR 639/01/DUW W SPECJALNO- ŚCI KONSTRUKCYJNO-BUDOWLANEJ	
2. REW.		PROJEKTANT:		MGR INŻ. PIOTR ZAK		UPR. BUD. NR 2361/92 W SPECJALNO ŚCI	
		PROJEKTANT:				PODPIS: [Signature]	

LP	NAZWA POMIESZCZENIA	POWIERZCHNIA POSADZEK [m ²]	RODZAJ POSADZKI
1	POMIESZCZENIE NIEZATKOWE	8,8	NADBETON STROPI
		8,0 m ²	

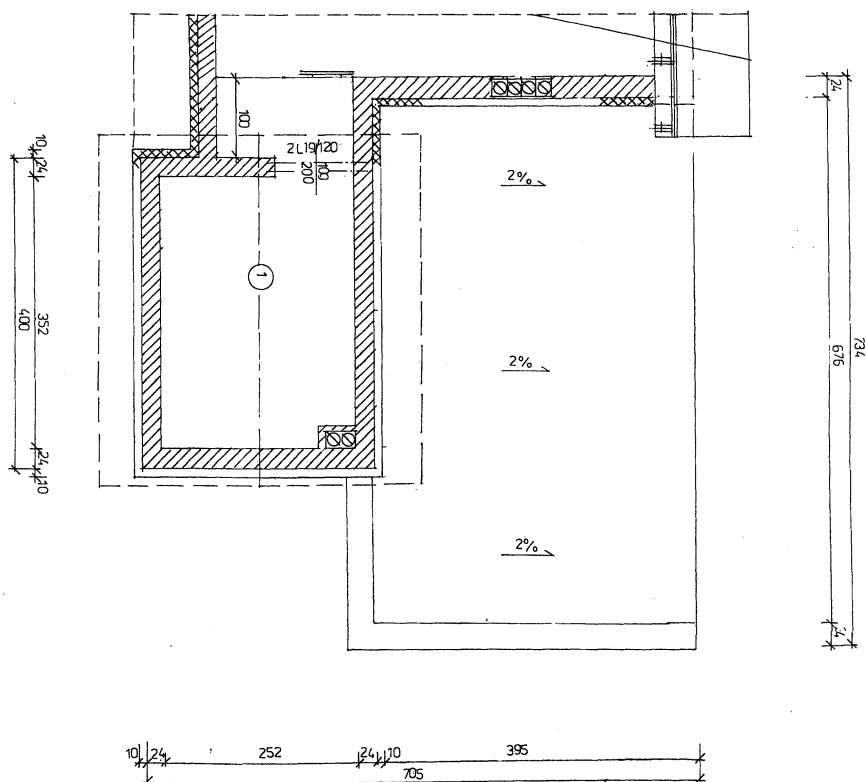

TEMAT: BUDYNEK SOCJALNO - GARAŻOWY - REMIZA OCHOTNICZEJ STAŻY POŻARNEJ W GIEBULTOWIE				ADRES: DZIAŁKA NR 357, NR 693 OBRĘB GIEBULTÓW GMINA MIRSK			
SKALA RYS. 1:70				INWESTOR: MIASTO I GMINA MIRSK PL. WOLNOŚCI NR 39 59-630 MIRSK			
DATA: 28.02.2010				NAZWA RYSUNKU: RZUT POZIOMU +1.76 m			
1. REV. 28.02.2010				mgr inż. Marek Majgier			
2. REV.				Uprawnienia budowlane bez ograniczeń w specjalności konstrukcyjnej			
PROJEKTANT:				MGR INŻ. MAREK MAJGIER			
PROJEKTANT:				UPR. BUD. NR 639/01/DUW W SPECJALNO-SCI KON STRUKCYJNO-BUDOWLANEJ			
				MGR INŻ. PIOTR ZAK			
				UPR. BUD. NR 2361/92 W SPECJALNO SCI ARCHITEKTONICZNEJ			
				PODPIS: Nr ewid 57/90/LW.639 01/DUW			

L	CIĘDNIK - KOSIK WIELOTONOWA	6 cm
	MIN. KAMIENNY O 10 (1) PŁASZAK	4 cm
	MIESZANKA MINERALNA 0/21	15 cm
	WARSZTWA ODSACZAJĄCA Z PIASKU	15 cm
	GRUNT RODZIMY	

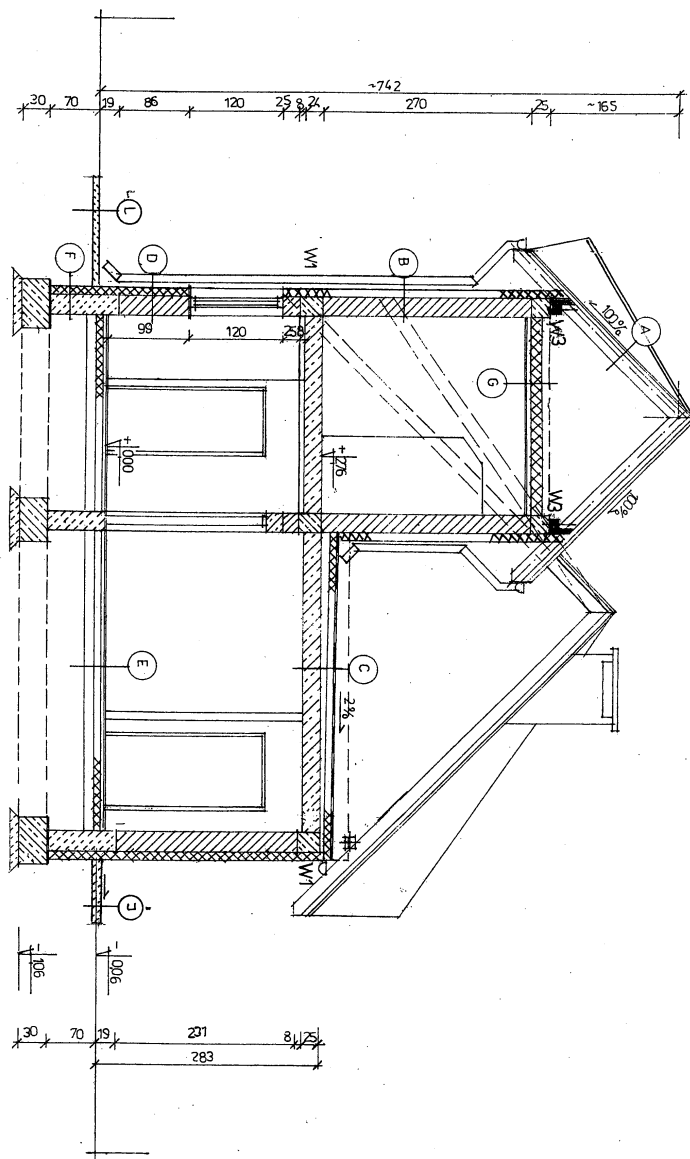

A	BLACHA DACHÓWKOPODOBNA	4/5 cm
	LATY DREWNIANE CO FALE BLACHY	2,5/4 cm
	KONTRALATY DREWNIANE	2,5/4 cm
	FOLIA DEKARSKA	
	KROK WIE DREWNIANE wg rys. więźby	
B	BOAZERIA DREWNIANA IMPREGNOWANA	
	NA LATACH	4,5/5 cm
	STYROPIAN FS 15 POMIEDZY LATAMI	10 cm
	BŁOCZKI Z BETONU KOMORKOWEGO 24/49/24 cm M500 NA KLEJU LUB ZAPRAWIE CEMENTOWO - WAPIENNEJ	24 cm
	TYNK CEMENT - WAPIEN KAT. III	1,5 cm

C	PAPA TERMOROZREWALNA WIERZCHNIA	0,5 cm
	PLITY STYROPIANOWE Z WIERZCHNIA OKŁADZINĄ Z POPY PODKLADOWEJ np. PW11	10 cm
	PODKŁAD CEMENTOWY - 4,0 cm do 12,0 cm	
	STROP GĘSTOZEBROWY TERIVA I	24 cm
	TYNK CEMENT - WAPIEN KAT. III	1,5 cm

D	TYNK MINERALNY NA SIATCE Z TWORZYWA SZTUCZNEGO LEKKIEJ METODY DO - CIEPLEN	10 cm
	BŁOCZKI Z BETONU KOMORKOWEGO 49/24/24 cm NA ZAPRAWIE CEMENTOWO - WAPIENNEJ LUB KLEJU	24 cm
	TYNK CEMENTOWO - WAPIENNY	1,5 cm

E	PLITYK CERAMICZNE NA KLEJU	5 cm
	POSADZKA CEMENTOWA	
	FOLIA PE W ARKUSZACH NA SKLEPIANIE	
	STYROPIAN FS 30	10 cm
	PODKŁAD BETONOWY BETON B15	15 cm
	PODSYPKA PIASKOWA FRACJA 2-5 mm	
	ZAGĘSZCZANA WARSZTAWAMI	60-25 cm



F	FOLIA GUZICZKOWA	
	STYROPIAN FS 30	10 cm
	BŁOCZKI BETONOWE 38/24/12 cm NA ZAPRAWIE CEMENTOWEJ	38 cm

G	WELNA MINERALNA	20 cm
	PLITY GIPSOWO - KARTONOWE GK NA RUSZCIE Z PROFILI ZIMNOGIĘTYCH 1,25 cm	

J	OPASKA BETONOWA szer. 80 cm	5 cm - 7 cm
	PODSYPKA PIASKOWA	10 cm

mgr. inż. Marek Majgier
 Uprawnienia budowlane bez ograniczeń
 w specjalności konstrukcyjnej
 Nr ewid 57/80/LW.639 01/DUW

TEMAT: BUDYNEK SOCJALNO - GARAŻOWY - REALIZA OCHOTNICZEJ STAŻY POŻARNEJ W GIEBULTOWIE				ADRES: DZIAŁKA NR 357, NR 693 OBRĘB GIEBULTÓW GMINA MIRSŁ		
SKALA RYS. 1: 70				INWESTOR: MIASTO I GMINA MIRSŁ PL. WOLNOŚCI NR 39 59-630 MIRSŁ		
DATA: 28.02.2010				NAZWA RYSUNKU: PRZĘKRÓJ PIONOWY A - A		
PROJEKTANT:				MGR INŻ. MAREK MAJGIER	UPR. BUD. NR 639/01/DUW W SPECJALNOŚCI KONSTRUKCYJNO-BUDOWLANEJ	PODPIS: <i>Marek Majgier</i>
PROJEKTANT:				MGR NZ. PIOTR ŻAK	UPR. BUD. NR 2361/92 W SPECJALNOŚCI ARCHITEKTONICZNEJ	PODPIS: <i>Piotr Żak</i>

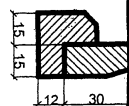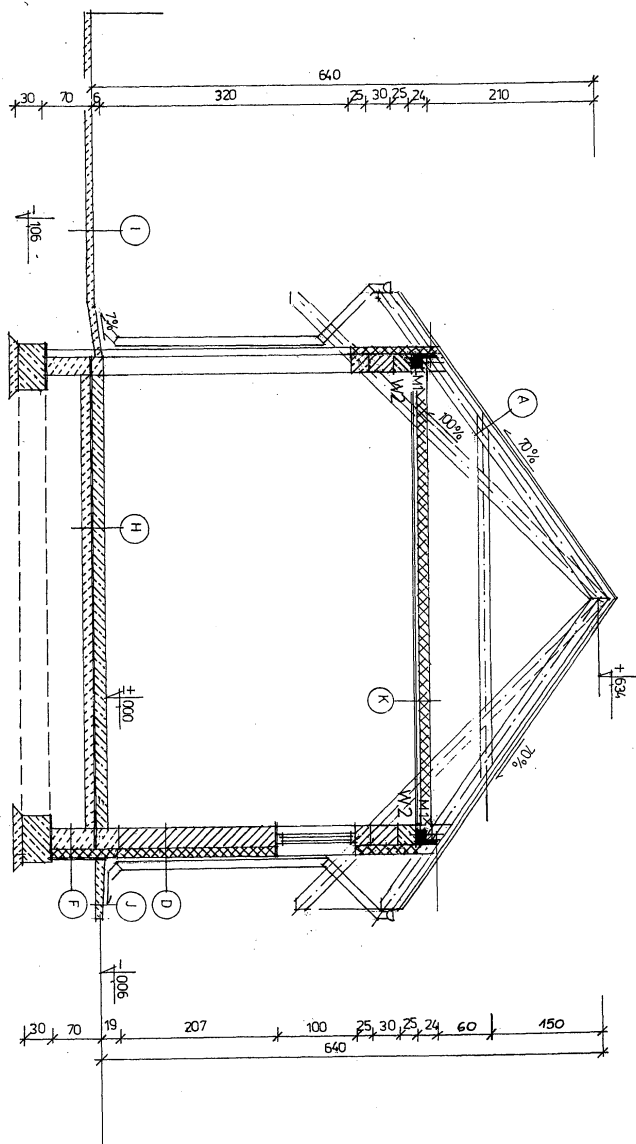

SZCZEGÓŁ-KRAWĘŻNIK
NA LAWIE BETONOWEJ
1 : 25



mgr inż. Marek Majgier
Uprawnienia upoważnione bez ograniczeń
w specjalności Inżynier
Nr ewid. 57707ALB, 659 01/DUW

A	BLACHA DACHOWOKOPRODOBNA
B	LATY DREWNIANE CO FAL BLACHY 4/5 cm
C	KONTROLATY DREWNIANE 2,5/4 cm
D	FOLIA DEKARSKA
E	KROKOWIE DREWNIANE wg rys. więźby
F	TYNK MINERALNY NA SIATCE Z TWORZYWA SZTUCZNEGO LEKKIEJ METODY DO- CIEPLEN
G	STYROPIAN PS 20 - 10 cm
H	BŁOCZKI Z BETONU KOMÓRKOWEGO 49/24/24 cm NA ZAPRAWIE CEMENTOWO-WAPIENNEJ LUB KLEJU 24 cm
I	TYNK CEMENTOWO-WAPIENNY 1,5 cm

F	FOLIA GUZICZKOWA
G	STYROPIAN PS 20 - 10 cm
H	BŁOCZKI Z BETONU KOMÓRKOWEGO 38/24/12 cm NA ZAPRAWIE CEMENTOWEJ 38 cm
I	POSADZKA BETONOWA - BETON B20 ZBRONIONA W ŚRODKU GRUBOŚCI SIATKĄ Z PRĘTÓW Ø 8 (15x15 cm) 15 cm
J	FOLIA PE W ARKUSZACH NA SKLEJANIE 15 cm
K	PODKŁAD BETONOWY BETON B15 15 cm
L	PODSYPKA PIASKOWA FRAKCJA 2-5 mm CO 25 cm
M	ZAGĘSZCZANA WARSZTAWAMI



I	KOSTKA BETONOWA
J	MIAŁ KAMIENNY 0/10 (PIASEK) 5 cm
K	PODOBUDOWA - WARSZTAWA GÓRNA 10 cm
L	PODOBUDOWA - WARSZTAWA DOŁNA 20 cm
M	MIESZANKA MINERALNA 0/31 20 cm
N	WARSZTAWA ODSĄCZAJĄCA Z PIASKU 20 cm
O	OPASKA BETONOWA szer. 80 cm 5cm±7 cm
P	PODSYPKA PIASKOWA 10 cm
Q	FOLIA PE
R	WELNA MINERALNA 20 cm
S	PLYTY GIPSOWO-KARTONOWE GK NA RUSZCIE Z PROFILU ZIMNOGIĘTYCH 1,25 cm

DZIAŁ. BUDYNEK SOCJALNO - GARAŻOWY - REMIZA OCHOTNICZEJ STAŻY POŻARNEJ W GIEBULTOWIE				ADRES DZIAŁKA NR 357, NR 693 OBRĘB. GIEBULTÓW GMINA MIIRSK		
SKALA RYS 1 : 70				INWESTOR MIASTO I GMINA MIIRSK, PL. WOLNOŚCI NR 39, 59-630 MIIRSK		
DATA 28.02.2010				NAZWA RYSUNKU PRZESKROJ PIONOWY B - B		
1. REW 28.02.2010		NR RYS 5		MGR INŻ. MAREK MAJGIER	UPR. BUD. NR 659/01/DUW W SPECJALNOŚCI KONSTRUKCYJNO-BUDOWLANEJ	PODPIS <i>Marek Majgier</i>
2. REW		PROJEKTANT				
		PROJEKTANT		MGR INŻ. PIOTR ZAK	UPR. BUD. NR 2361/92 W SPECJALNOŚCI KONSTRUKCYJNO-BUDOWLANEJ	PODPIS

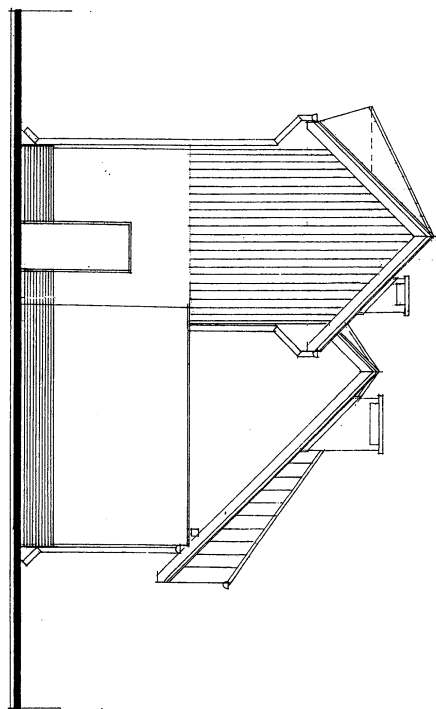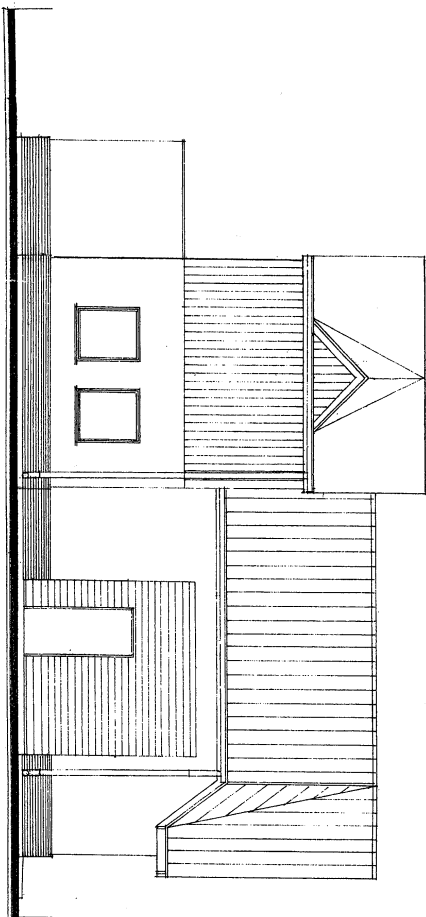


mgr inż. Marek Majgier
 Uprawnienia budowlane bez ograniczeń
 w specjalności konstrukcyjno-budowlanej
 Nr ewid 57/90/LW, 639 01/DUW

TEMAT: BUDYNEK SOCJALNO - GARAŻOWY - REMIZA OCHOTNICZEJ STAŻY POŻARNEJ W GIEBULTOWIE				ADRES: DZIAŁKA NR 357, NR 693 OBRĘB GIEBULTÓW GMIŃA MIRSŃ		
SKALA RYS.				INWESTOR: MIASTO I GMIŃA MIRSŃ PL. WOLNOŚCI NR 39 59-630 MIRSŃ		
DATA				NAZWA RYSUNKU: ELEWACJE FRONTOWA + BOCZNA		
1. REW. 28.02.2010				NR RYS. 6		
2. REW.				PROJEKTANT:		
ASYSTENT PROJEKTANTA				MGR INŻ. PIOTR ŻAK		
				UPR. BUD. NR 2361/92 W SPECJALNOŚCI ARCHITEKTONICZNEJ		
				MGR INŻ. MAREK MAJGIER		
				UPR. BUD. NR 639/01/DUW W SPECJALNOŚCI KONSTRUKCYJNO-BUDOWLANEJ		
				PODPIS: <i>Marek Majgier</i>		

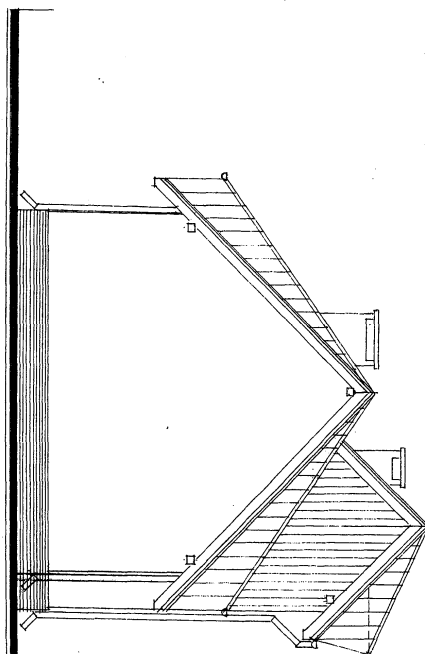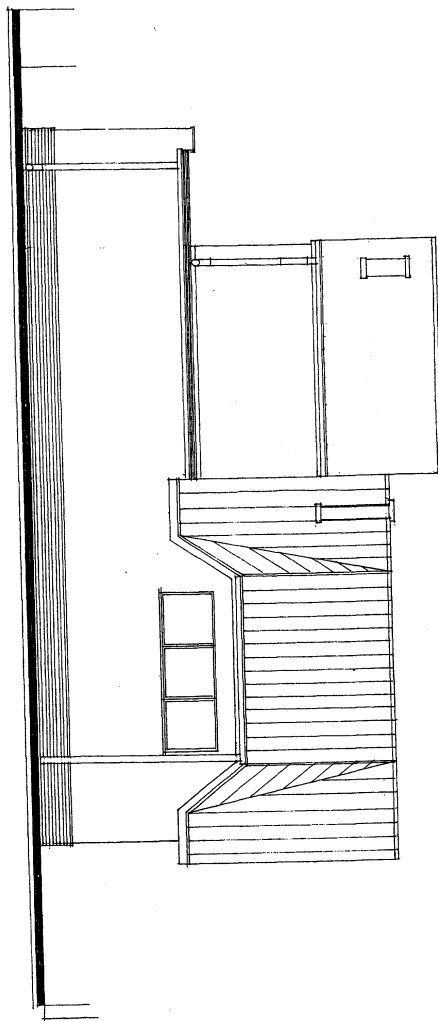


mgr inż. Marek Majgier
 Urządzenia budowlane bez ograniczeń
 w specjalności konstrukcyjnej
 Nr ewid. 57/80/LW, 639 01/03W

TEMAT: BUDYNEK SOCJALNO - GARAZOWY - REMIZA OCHOTNICZEJ STRAŻY POŻARNEJ W GIEBULTOWIE				ADRES: DZIAŁKA NR 357, NR 693 OBRĘB GIEBULTÓW GMINA MIRSK		
SKALA RYS				INWESTOR: MIASTO I GMINA MIRSK, PL. WOLNOŚCI NR 39 59-630 MIRSK		
1. REW. 28.02.2010				NAZWA RYSUNKU: ELEWACJE - TYLNA+BOCZNA		
NR RYS. 7						
DATA: 28.02.2010				PROJEKTANT: MGR INŻ. PIOTR ŻAK		
2. REW.				UPR. BUD. NR 2361/92 W SPECJALNOŚCI ARCHITEKTONICZNEJ		
ASYSTENT PROJEKTANTA				UPR. BUD. NR 639/01/DUW W SPECJALNOŚCI KONSTRUKCYJNO-BUDOWLANEJ		
MGR INŻ. MAREK MAJGIER				PODPIS: m. Majgier m. 2010		

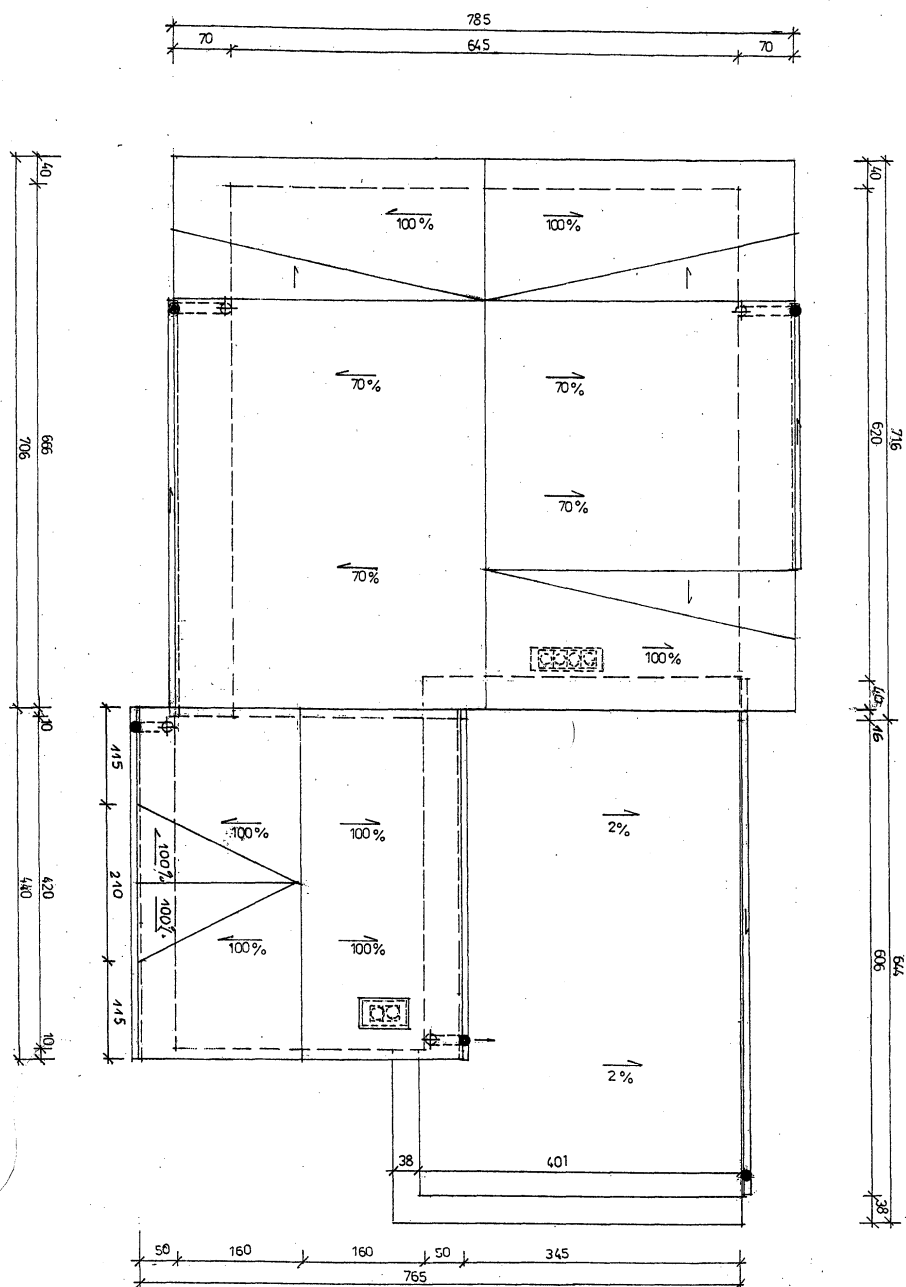


mgr inż. Marek Majgier
 Uprawnienia budowlane bez ograniczeń
 w specjalności konstrukcyjnej
 Nr ewid 57/90/LW, 639 01/DUW

TEMAT: BUDYNEK SOCJALNO - GARAŻOWY - REMIZA OCHOTNICZEJ STAŻY POŻARNEJ W GIEBULTOWIE				ADRES: DZIAŁKA NR 357, NR 693 OBRĘB GIEBULTÓW GMINA MIRSK		
SKALA RYS.				INWESTOR: MIASTO I GMINA MIRSK PL. WOLNOŚCI NR 39 59-630 MIRSK		
DATA:				NAZWA RYSUNKU: RZUT DACHU		
1:70				MGR INŻ. PIOTR ŻAK		
28.02.2010				UPR. BUD. NR 2361/92 W SPECJALNOŚCI ARCHITEKTONICZNEJ		
NR RYS. 8				MGR INŻ. MAREK MAJGIER		
PROJEKTANT:				UPR. BUD. NR 639/01/DUW W SPECJALNOŚCI KONSTRUKCYJNO-BUDOWLANEJ		
ASYSTENT PROJEKTANTA				PODPIS: <i>Marek Majgier</i>		




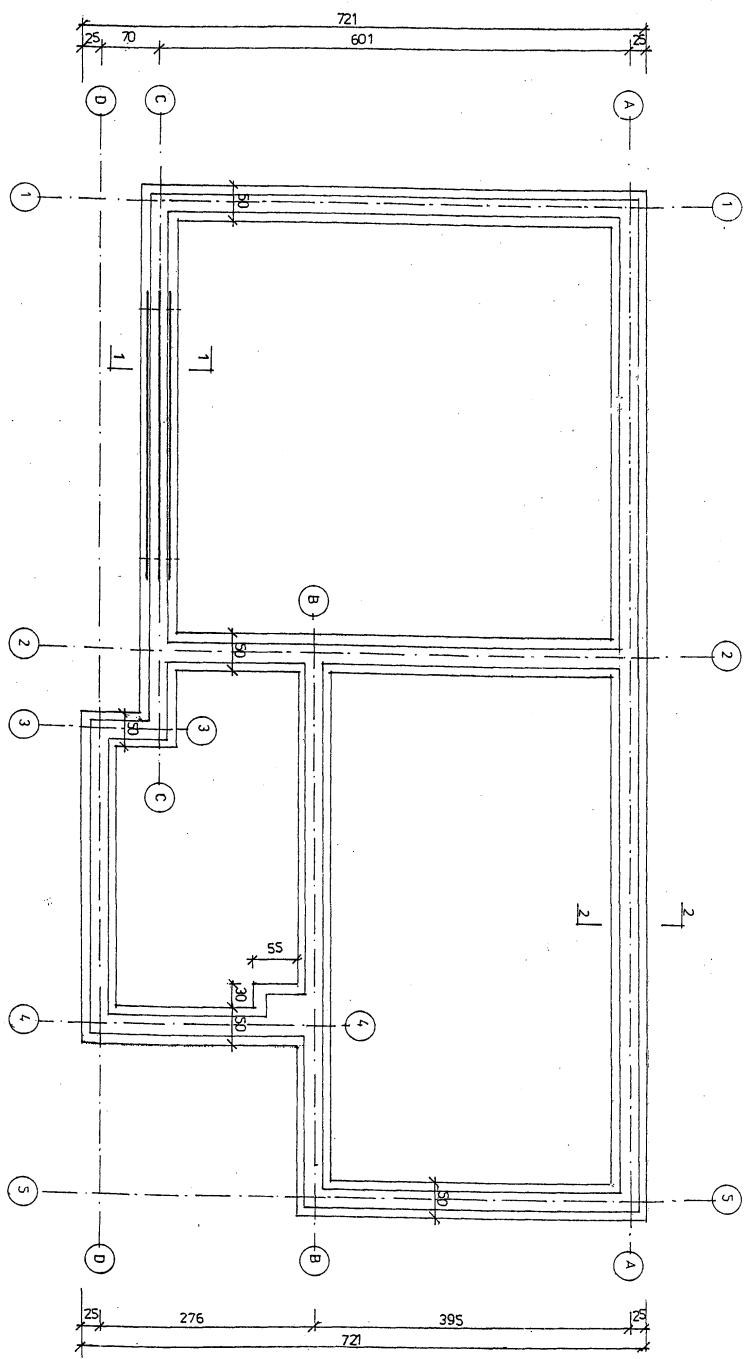


PRZEMKÓJ 1-1 (2-2)

SPOSÓB ZBROJENIA NAROŻY
ŁAW FUNDAMENTOWYCH

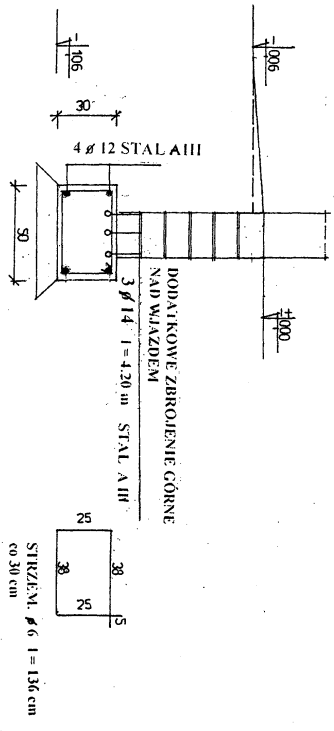

BETON C 16/20 (B20)	
STAL A I, AIII	
Ø 6	51 kg
Ø 12	176 kg
Ø 14	16 kg

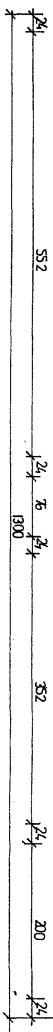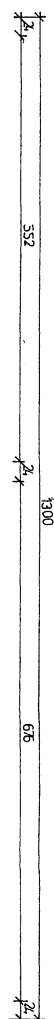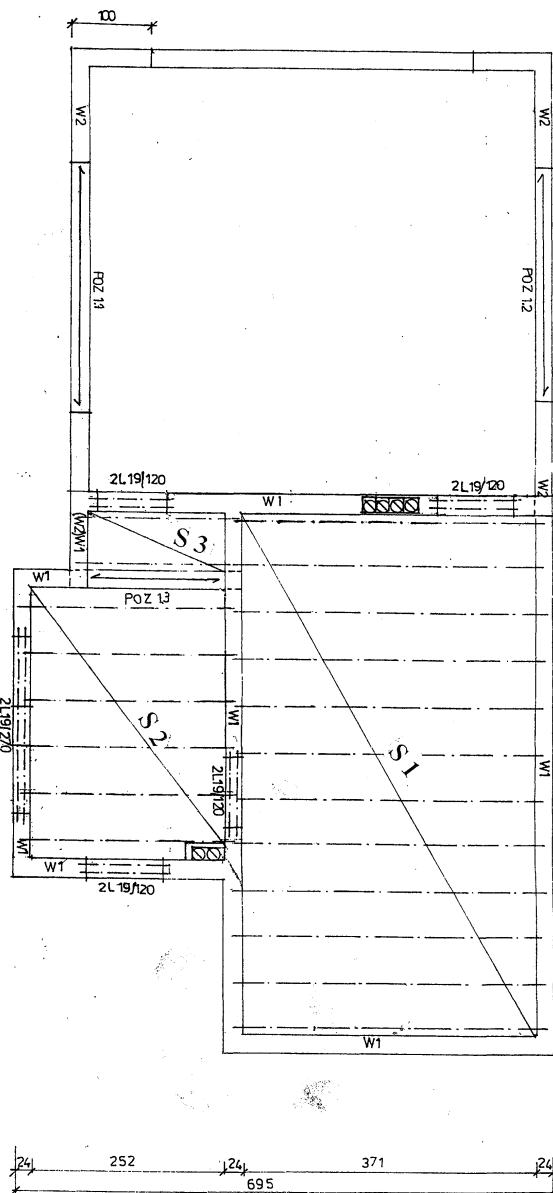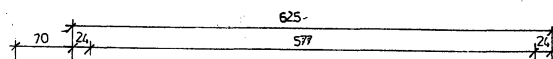

LP	ELEMENT	ILOŚĆ [SZT.]
1	L 19/120	6 - PARTER + 2 - PIĘTRO
2	L 19/270	2

ZESTAWIENIE ELEMENTÓW ŻELBETOWYCH - WIENCE

LP	ELEMENT	PRZĘKROJ [cm/cm]	DŁUGOŚĆ [m]	POZ. SPÓDU [m]
1	W1	24/33	31.95	+2.44
2	W2	24/25	16.00	+2.85 (+3.75)
3	W3	24/25	13.04	+5.46

ZBRÓJENIE PODŁOŻNE WIENCÓW 4 #12 - STAL A1
ZBRÓJENIE POPRZECZNE WIENCÓW STRZEMIOMA 6 #6 co 30 cm STAL A1
OGÓŁEM STAL A1 - #12 - 217 kg, #6 - 47 kg OGÓŁEM BETON C16/20 - 4.3 m³

LP	ELEMENT	DŁUGOŚĆ BELEK [cm]	ILOŚĆ BELEK [szt.]	ILOŚĆ [m ²]
1	S1	390	12	25.08
2	S2	270	6	8.87
3	S3	210	2	1.38

OGÓŁEM BETON C 16/20 - 0.0465 x 35.33 m² = 1.65 m³

LP	ELEMENT	PRZĘKROJ [cm/cm]	DŁUGOŚĆ [m]	POZ. SPÓDU [m]	ZBRÓJ. PODŁ. ZBRÓJ. POPRZ.
1	POZ. 1.1	24/25	3.60	+3.20	3 #12 STAL A II
2	POZ. 1.2	24/25	3.40	+3.20	3 #12 STAL A II
3	POZ. 1.3	24/33	2.40	+2.44	3 #10 STAL A II

ZBRÓJENIE POPRZECZNE 6 #6 co 25 cm STAL A1
OGÓŁEM STAL A1 - #12 - 18.7 kg, #10 - 6.4 kg, #6 - 10 kg
OGÓŁEM BETON C16/20 - 0.61 m³

TEMAT: BUDYNEK SOCJALNO-GARAŻOWY - REMIZA OCHOTNICZEJ STRAŻY POŻARNEJ W GIEBULTOWIE

SKALA RYS.

DATA

1: 70

28.02.2010

1. REW.

28.02.2010

NR RYS. 10

PROJEKTANT

ADRES: DZIAŁKA NR 357, NR 693 OBRĘB GIEBULTÓW GMINA MIRSK

INWESTOR: MIASTO I GMINA MIRSK PL. WOLNOŚCI NR 39 59-630 MIRSK

NAZWA RYSUNKU: KONSTRUKCJA PARTERU

MGR INZ. MAREK MAJGIER

UPR. BUD. NR 659/01 DUW W SPECJALNO-SCI KON. STRUKCYJNO-BUDOWLANEJ

PODPIS

Upewnienie budowlane bez ograniczeń


W specjalności: Konstrukcyjna

Nr ewid. 57/00/LW.839 01/00/00

ZESTAWIENIE ELEMENTÓW WIEŻBY DACHOWEJ			
PRZEMROJ	ILOŚĆ	DŁUGOŚĆ	ILOŚĆ
[cm]	[szt.]	[cm]	[m³]
K1 8/16	12	485	0.75
K2 8/16	6	570	0.44
K3 6/14	12	310	0.32
K4 6/12	2	280	0.04
K5 6/12	2	125	0.02
K6 6/12	2	60	0.01
KK 8/18	3	585	0.26
M1 14/14	2	440	0.18
M2 14/14	1	575	0.12
M3 14/14	1	370	0.08
M4 14/14	3	130	0.08
J1 6/14	1	340	0.03
J2 6/14	5	475	0.20
J3 6/14	1	410	0.04
B 14/14	1	110	0.02
D 24/15	2	330	0.02
RAZEM			2.60 m³


KOTWIENIE MURŁAT DO WIENCÓW - KOTWY M12 co 1,5 m
WIEŻBĘ IMPEROGNOWAĆ ŚRODKIEM OCHRONY PIPOZ DO
STOPIA TRUDNOZAPALNOŚCI

ELEMENTY WIEŻBY - DREWNO C24

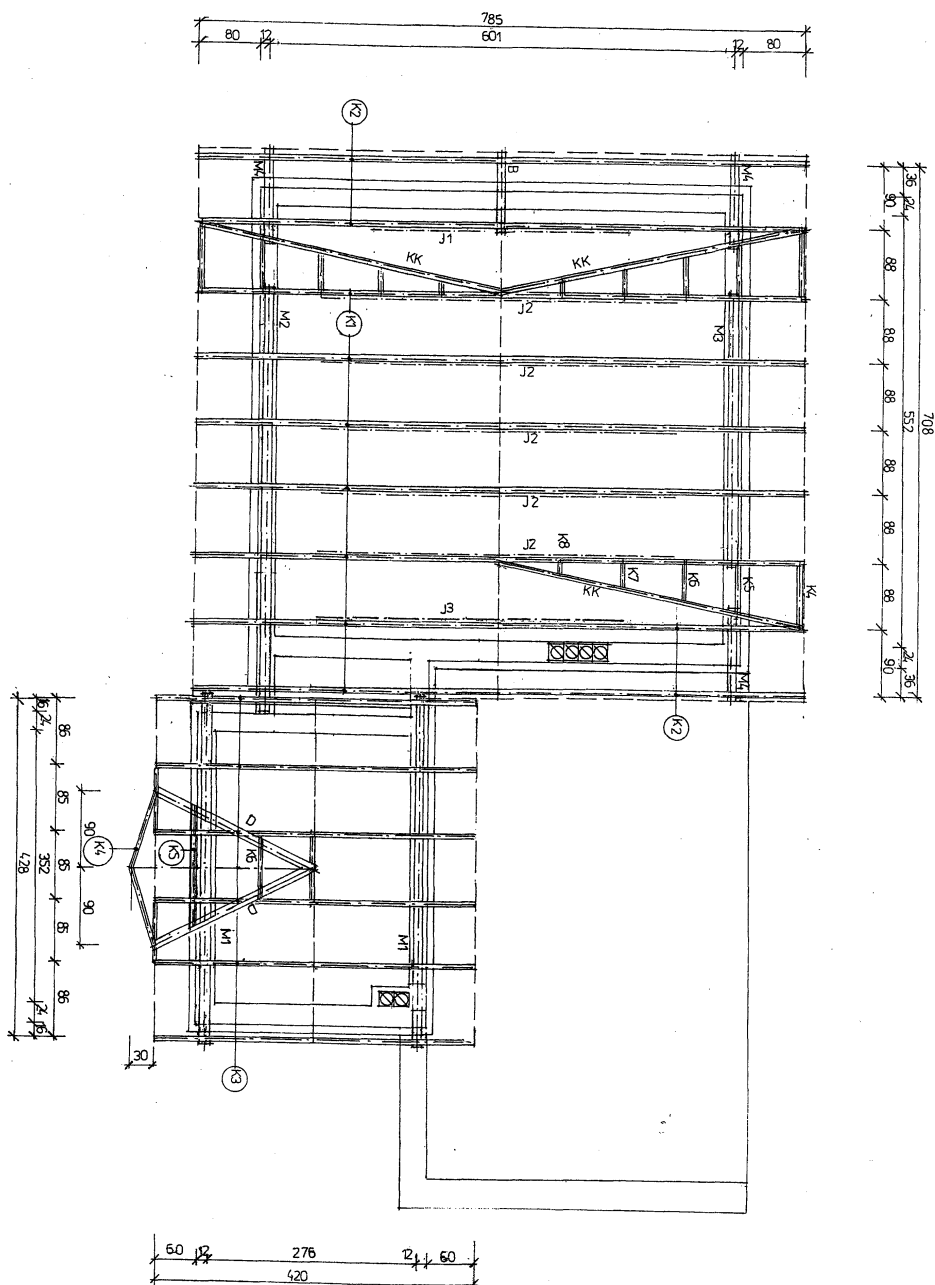

TEMAT: BUDYNEK SOCJALNO - GARAŻOWY - REMIZA OCHOTNICZEJ STAŻY POŻARNEJ W GIEBULTOWIE				ADRES: DZIAŁKA NR 357, NR 693 OBRĘB GIEBULTÓW GMINA MIIRSK			
INWESTOR: MIASTO I GMINA MIIRSK, PL. WOLNOŚCI NR 39 59-630 MIIRSK				mgr inż. Marek Małgier			
NAZWA RYSUNKU: RZUT WIEŻBY DACHOWEJ				Uprawnienia budowlane bez ograniczeń			
MGR INŻ. MAREK MAŁGIER				UPR. BUD. NR 639/01/DUW W SPECJALNO-ŚCI KONSTRUKCYJNO-BUDOWLANEJ			
DATA: 28.02.2010				PODPIS: [Signature]			
SKALA RYS: 1:70				W SPECJALNOŚCI KONSTRUKCYJNO-BUDOWLANEJ			
1. REW. 28.02.2010				PROJEKTANT: NRRYS II			
2. REW.				PROJEKTANT: [Signature]			

RZUT PARTERU - INSTALACJA KANALIZACYJNA

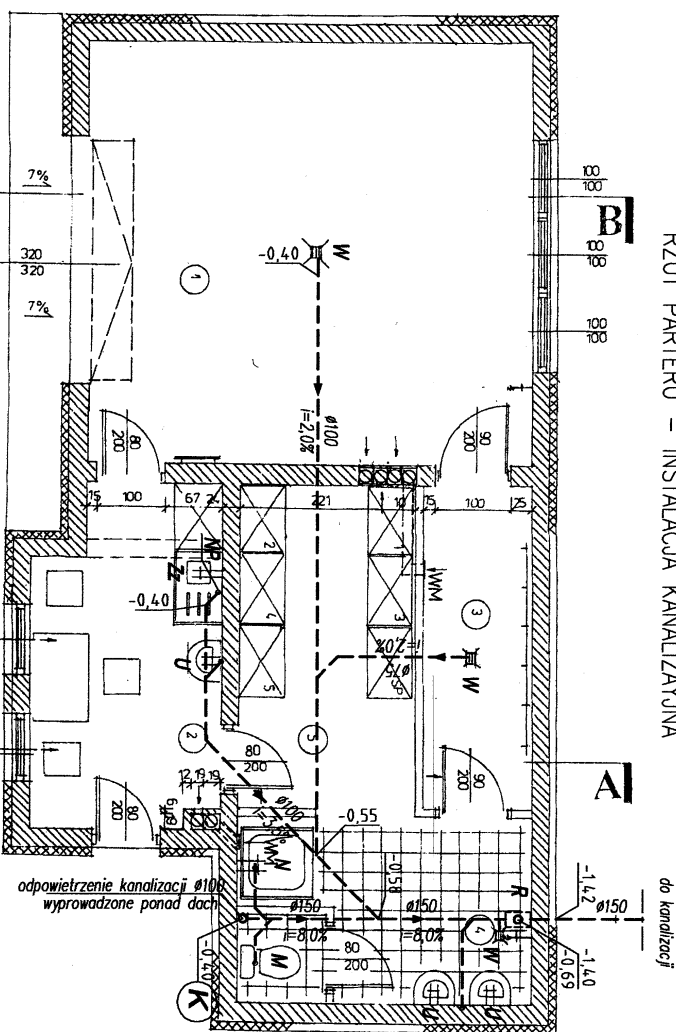

do kanalizacji

OZNACZENIA:


- (K.) - Pion instalacji kanalizacyjnej z rewizją nad posadzką zakończony wywiewką Ø160 ponad dachem
- Instalacja kanalizacyjna z rur PVC prowadzona pod posadzką
- W - Wpust podłogowy Ø75
- U - Ummywalka
- M - Miska ustępowa z płuczką typu kompakt
- Zz - Zlewozmywak na szafce
- N - Brodzik na stelażu
- R - Rewizja kanalizacji wyprowadzona do poziomu posadzki
- NP - Zawór napowietrzający Ø75 kanalizacyjny

OZNACZENIA:

- Instalacja wody zimnej z rur PP
- Instalacja wody ciepłej z rur PP

- U - Bateria umywalkowa stojąca
- N - Bateria natryskowa nościenna
- M - Miska ustępowa z płuczką typu kompakt
- Zz - Bateria zlewozmywakowa stojąca
- Zi - Zawór czerpalny ze złączką do węża
- W - wodomierz JS2,5 Ø20 z armaturą odcin.
- ZA - zawór antykalenowy 3/4"
- EP1 - Elektryczny przepływowy podgrzewacz wody o mocy Q=12 kW; 380V
- EP2 - Elektryczny przepływowy podgrzewacz wody podumywalkowy o mocy Q=4,0 kW; 230V

Schematy podłączeń

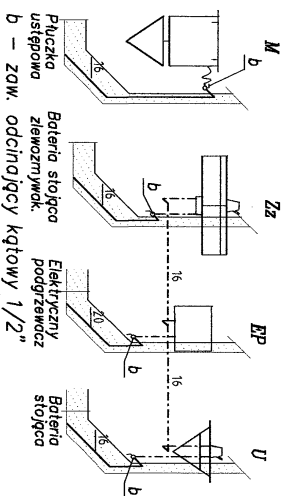

UMIAGALIII
Średnice opisano na rzutach oznaczeń średnice zewnętrzne rur typu PP-3

TEMAT: III DYNEK SOCJALNO - GARAŻOWY - REMIZA OCHOTNICZEJ STRAŻY POŻARNEJ W GIEBULTÓW GMINA MIRSK

SKALA RYS

1: 70

1. REW
28.02.2010

NR RYS. 12

PROJEKTANT:

ASYSTENT PROJEKTANTA

ADRES: DZIAŁKA NR 357, NR 693 OBRĘB GIEBULTÓW GMINA MIRSK

INWESTOR: MIASTO I GMINA MIRSK PL. WOJNOSCI NR 39 59-630 MIRSK

NAZWA RYSUNKU: RZUT PARTERU - INSTALACJE SANITARNE WOD. - KAN.

MGR INŻ. ROBERT
BOHER

MGR INŻ. MAREK
MAGIER

UPR. BUD. NR 2738/94: JGW W SPECJAL.
NOSCI INSTALACJI SANITARNYCH

UPR. BUD. NR 639/01/DCW W SPECJALNO-
SCI KONSTRUKCYJNO-BUDOWLANEJ

PODPIS:

PODPIS: