


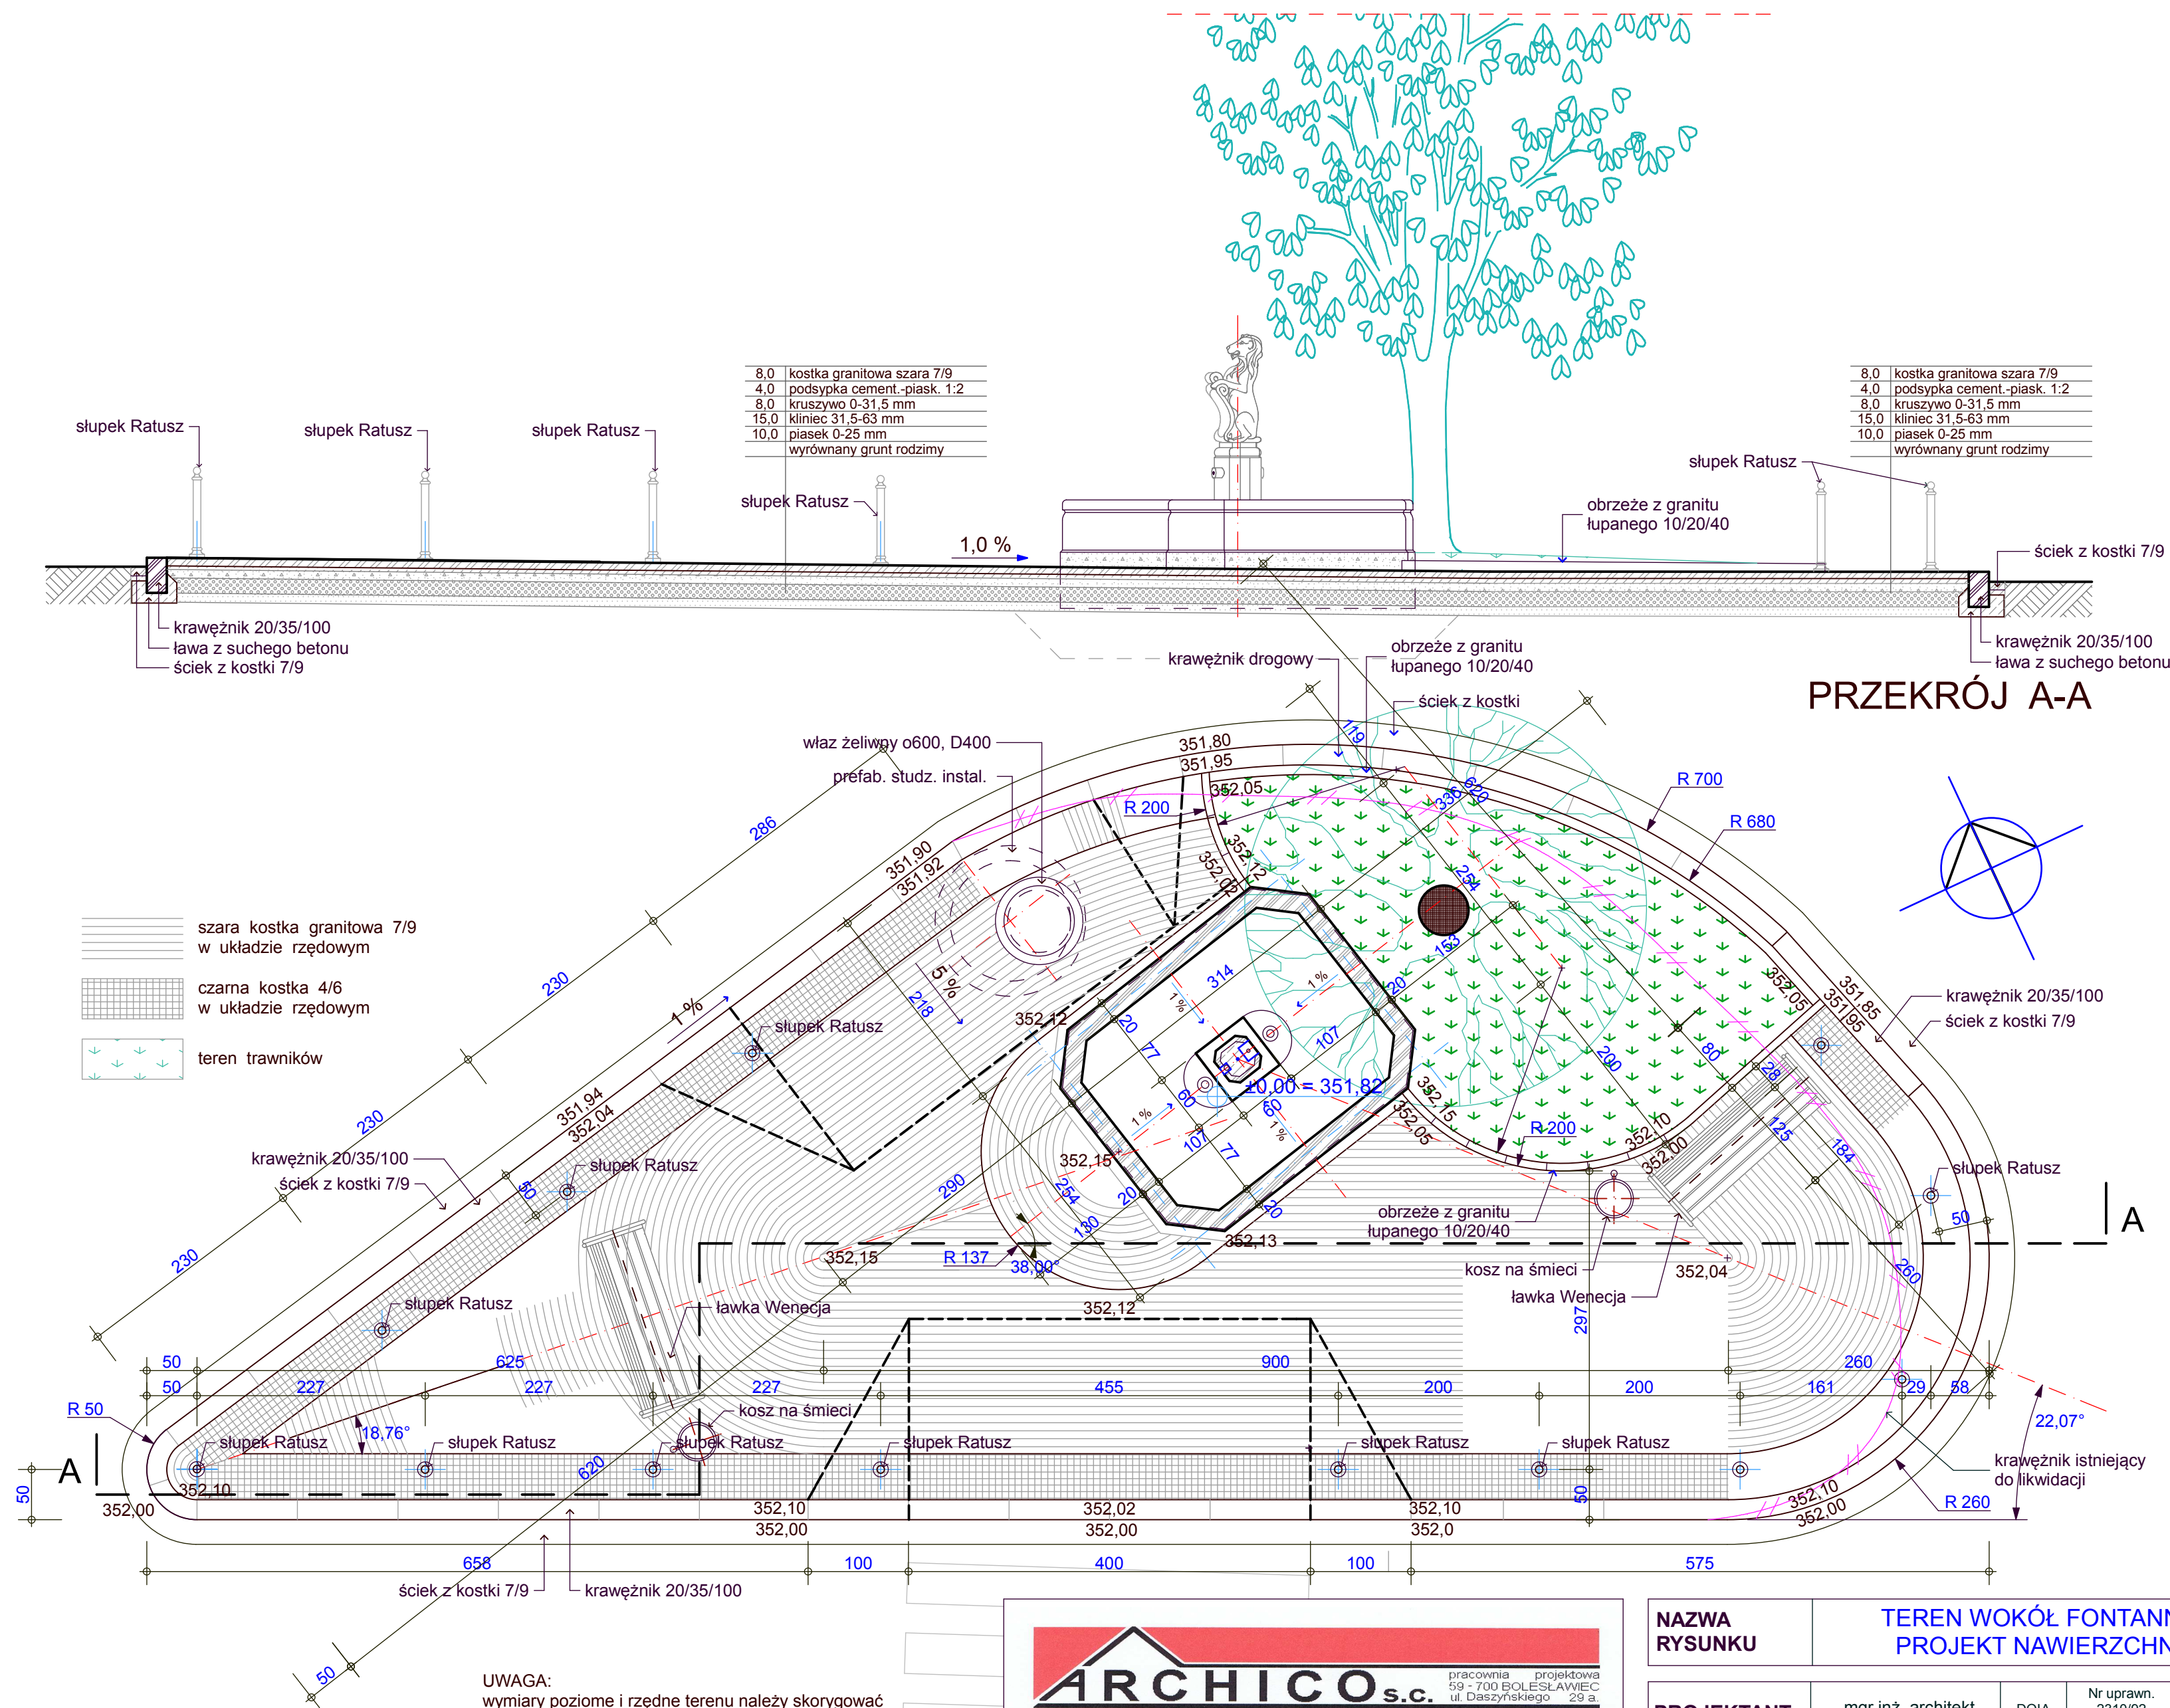

INWESTOR	GMINA MIRSK Plac Wolności 39, 59-630 Mirsk
TEMAT	RENOWACJA NAWIERZCHNI I ELEWACJI BUDYNKÓW KWARTAŁU RATUSZOWEGO
ADRES	PLAC WOLNOŚCI 39-40, dz.bud. nr 205,206

NAZWA RYSUNKU	TEREN WOKÓŁ FONTANNY PROJEKT NAWIERZCHNI			
PROJEKTANT	mgr inż. architekt Ireneusz PODOLSKI	DOIA DS-0582	Nr uprawn. 2310/92 specjalność: architektoniczna	
SPRAWDZIŁ	mgr inż. architekt Dariusz FULEK	DOIA DS-0201	Nr uprawn. 1223/83 specjalność: architektoniczna	
FAZA	PROJEKT ZAMIENNY			
DATA	LIPIEC 2012			
SKALA	1 : 50	NR RYSUNKU	2 / 2	