


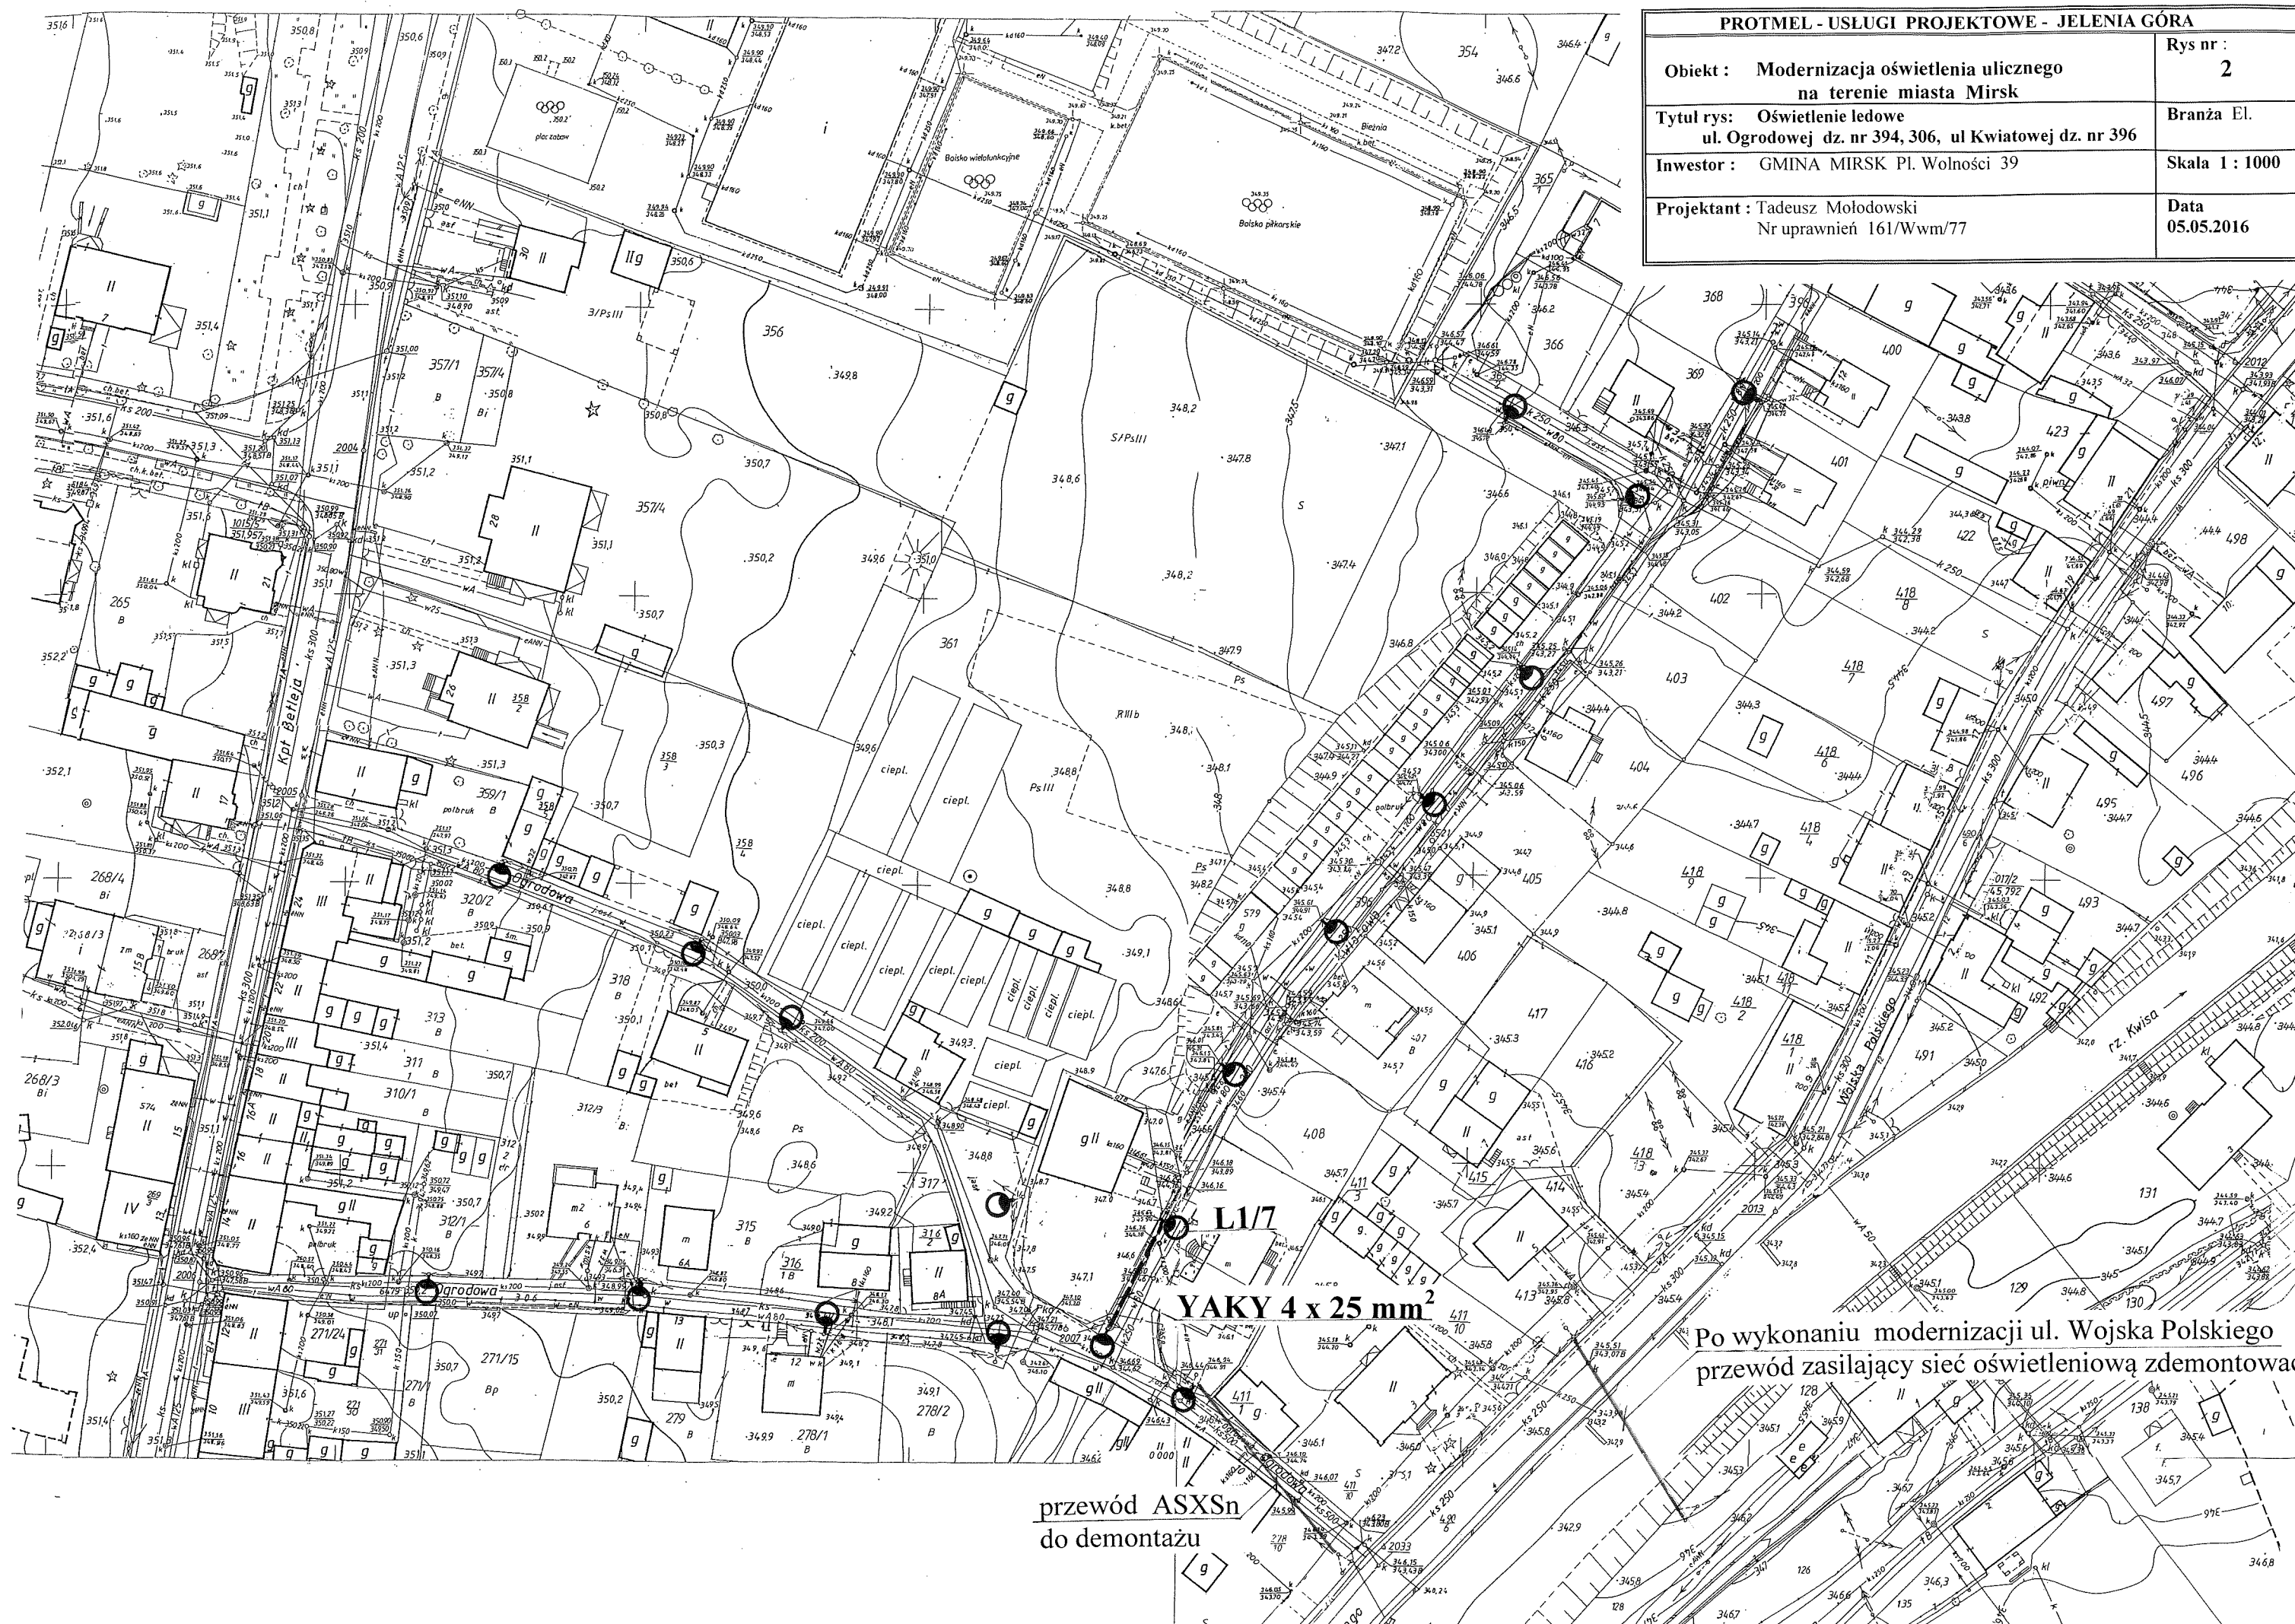

PROTMEL - USŁUGI PROJEKTOWE - JELENIA GÓRA	
Obiekt : Modernizacja oświetlenia ulicznego na terenie miasta Mirsk	Rys nr : 2
Tytuł rys: Oświetlenie ledowe ul. Ogrodowej dz. nr 394, 306, ul Kwiatowej dz. nr 396	Branża El.
Inwestor : GMINA MIRSK Pl. Wolności 39	Skala 1 : 1000
Projektant : Tadeusz Mołodowski Nr uprawnień 161/Wwm/77	Data 05.05.2016

Po wykonaniu modernizacji ul. Wojska Polskiego
przewód zasilający sieć oświetleniową zdemontować

przewód ASXS n
do demontażu