


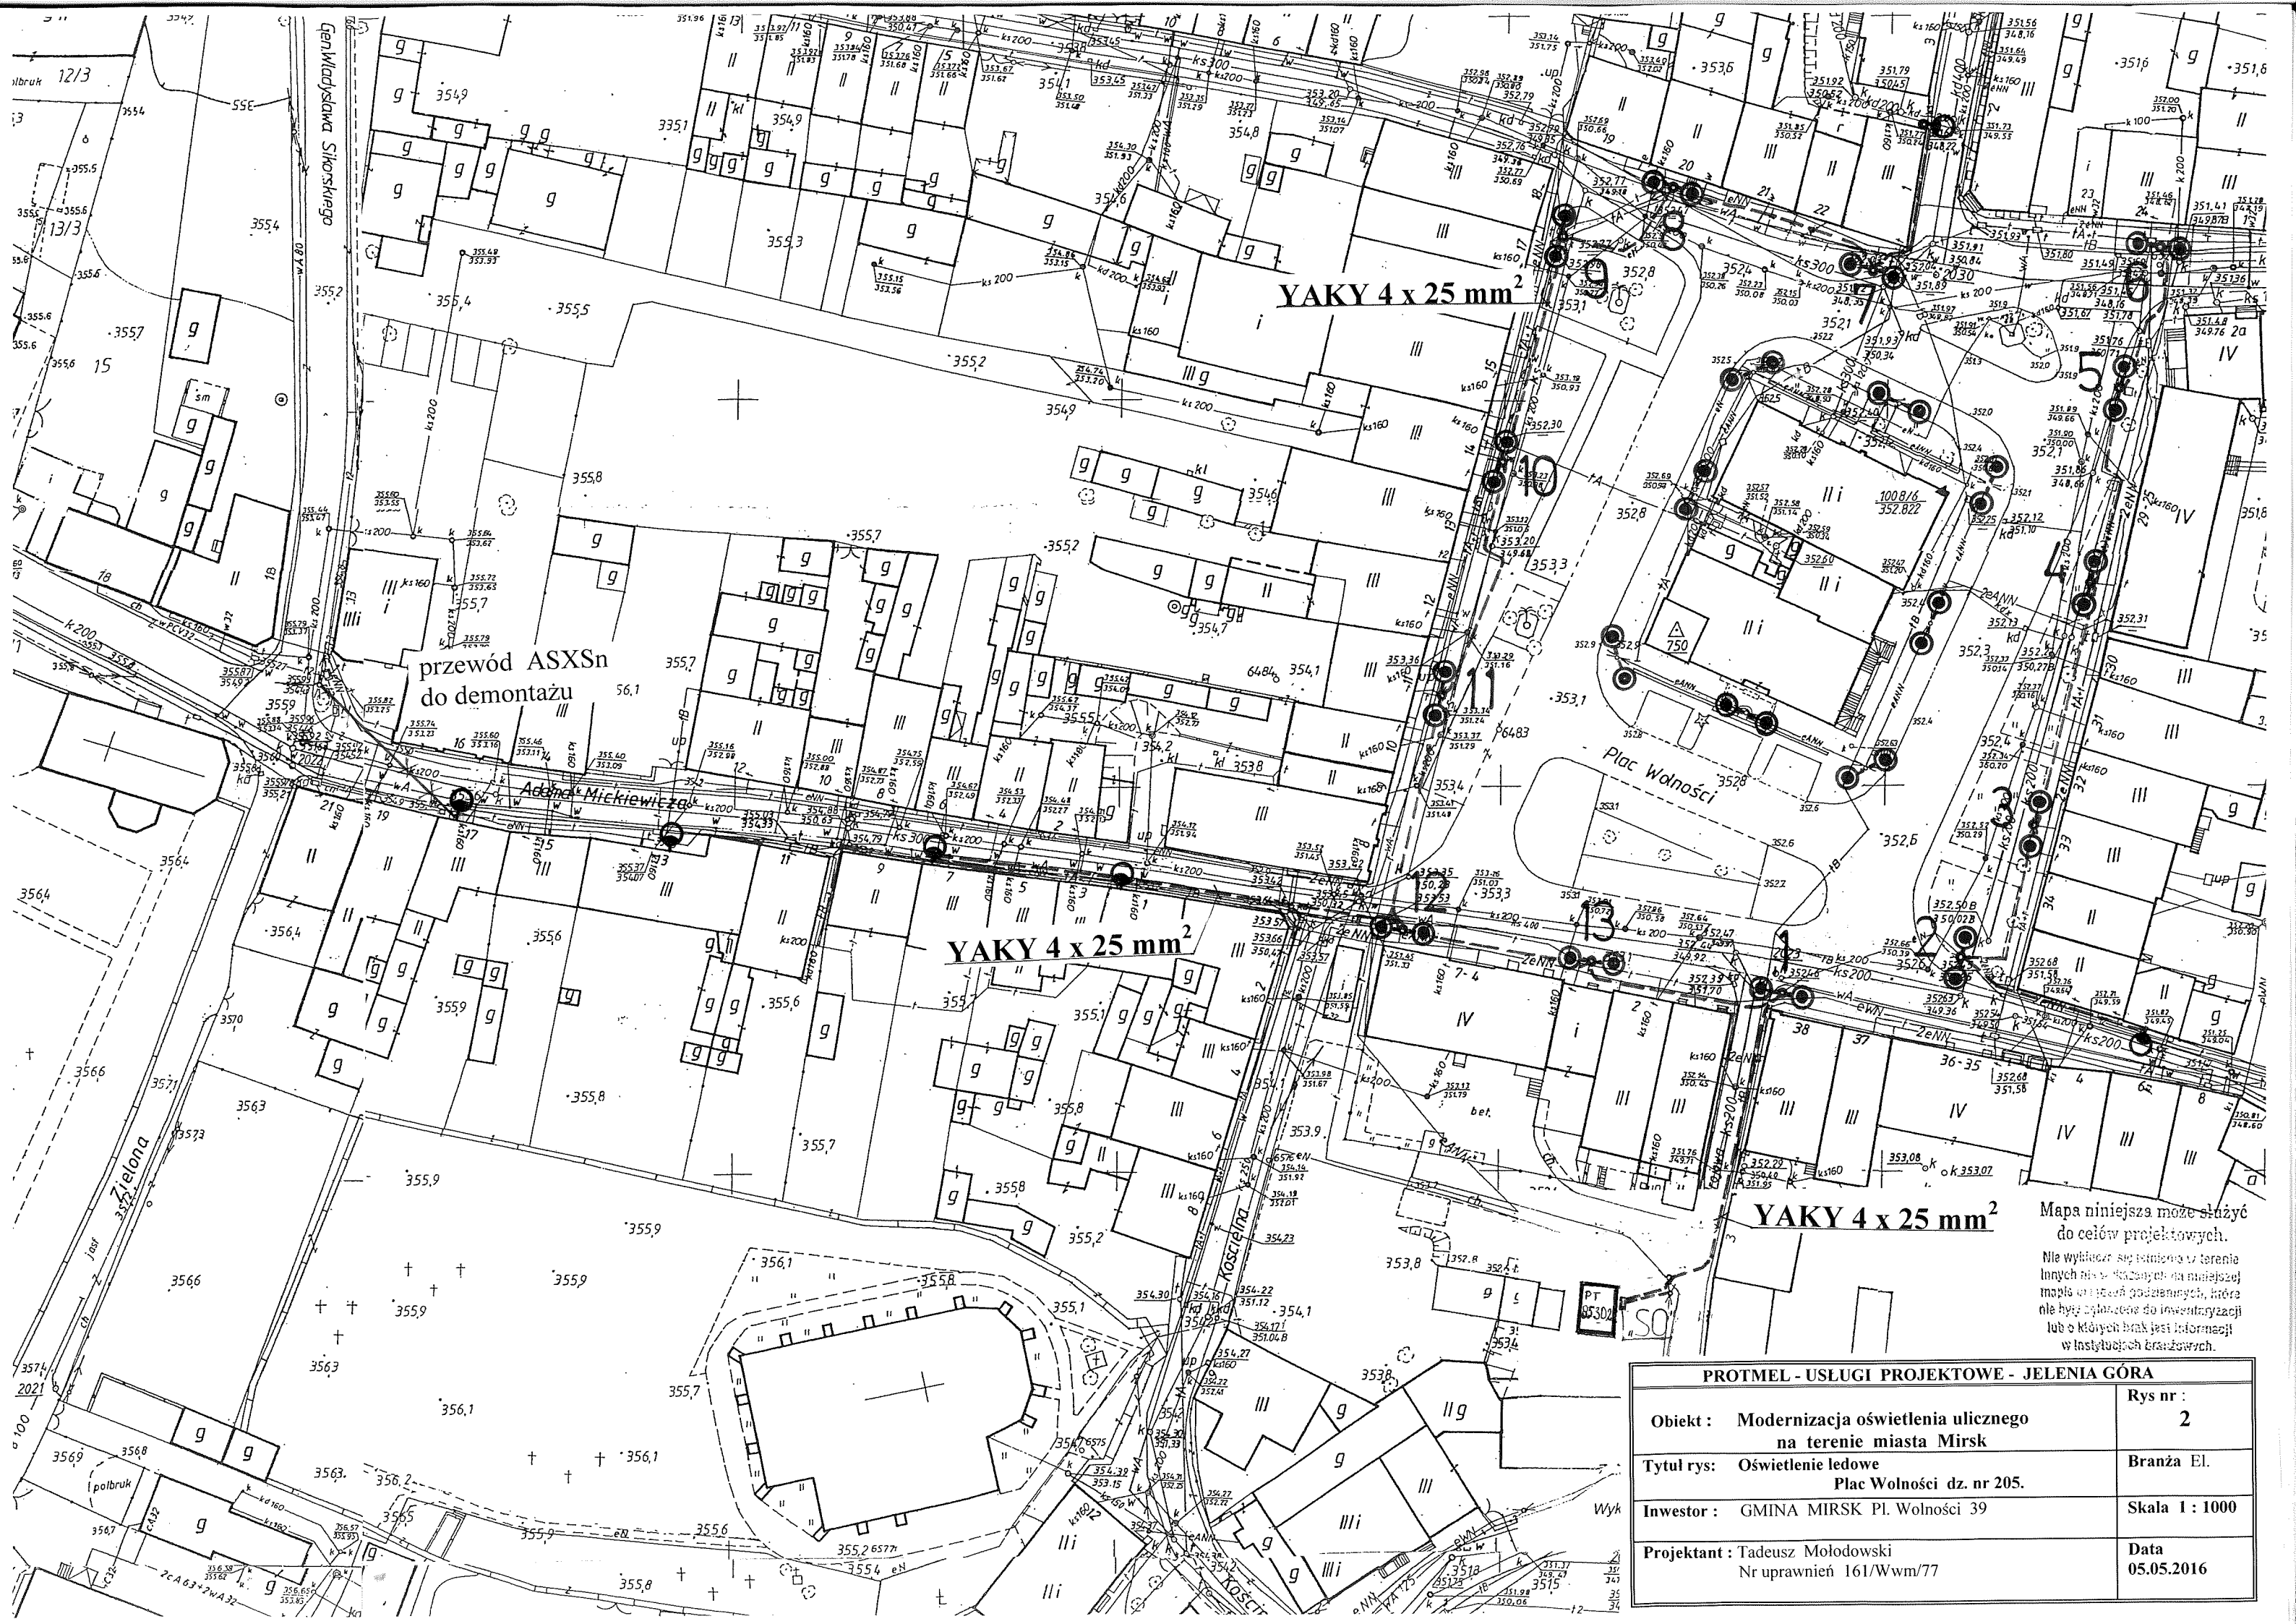

Mapa niniejsza może służyć do celów projektowych.
Nie wyklucza się pomiarów w terenie innych niż w terenie, na podstawie mapy, na której opiera się niniejsza mapa, nie były wykonane do inwentaryzacji lub o których brak jest informacji w istniejących branżowych.

PROTMEL - USŁUGI PROJEKTOWE - JELENIA GÓRA			
Obiekt :	Modernizacja oświetlenia ulicznego na terenie miasta Mirsk		Rys nr : 2
Tytuł rys:	Oświetlenie ledowe Plac Wolności dz. nr 205.		Branża El.
Inwestor :	GMINA MIRSK Pl. Wolności 39		Skala 1 : 1000
Projektant :	Tadeusz Mołodowski Nr uprawnień 161/Wwm/77		Data 05.05.2016