


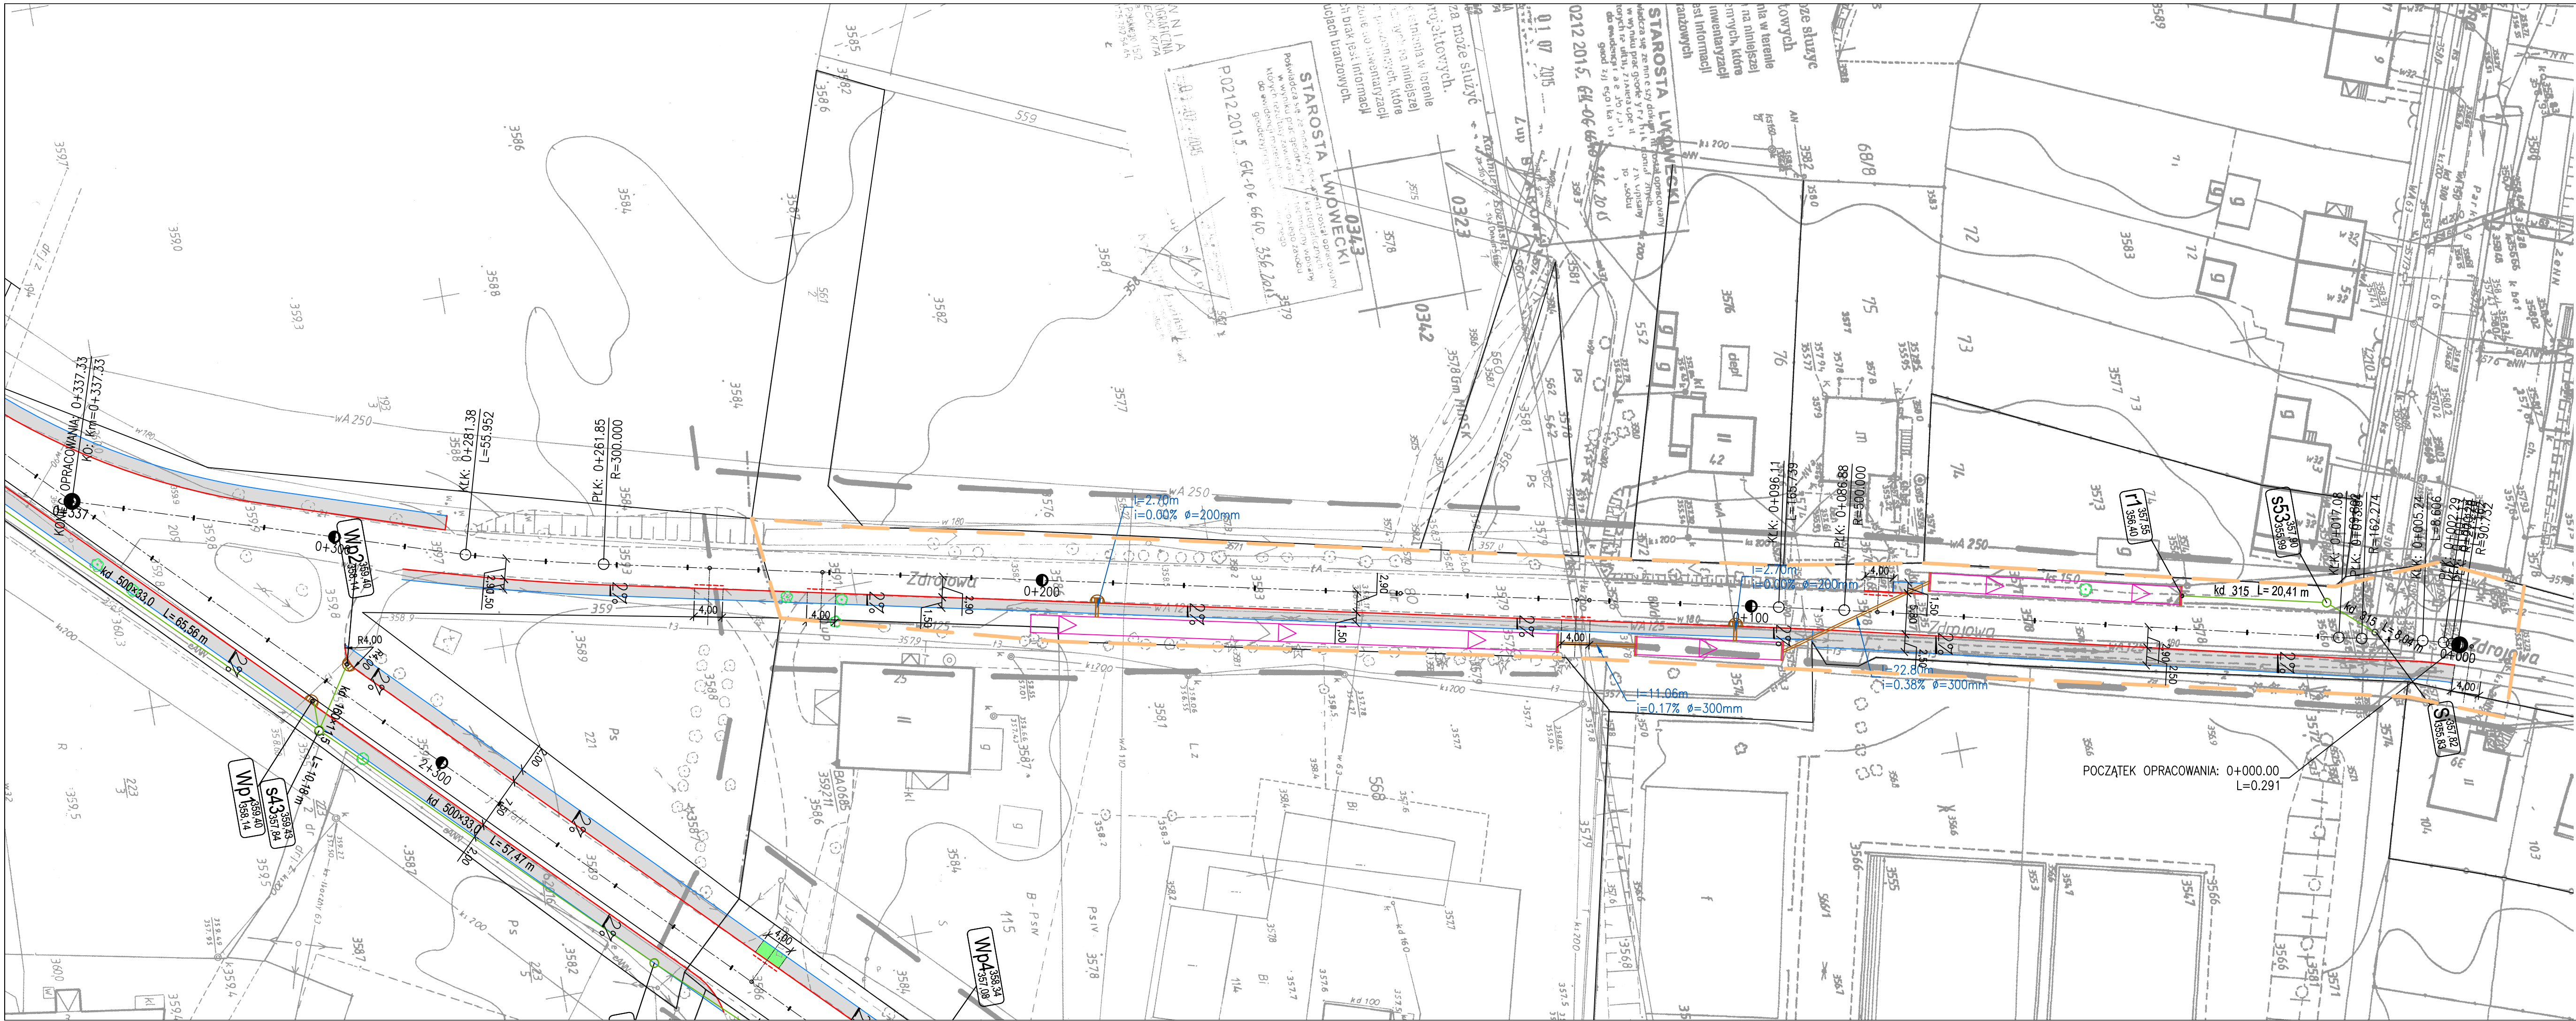

LEGENDA BRANŻA DROGOWA:	
	KRAWĘŻNIK DROGOWY, BETONOWY 15X30X100 CM
	KRAWĘŻNIK DROGOWY BETONOWY 15/30/100 CM, ZATOPIONY DO 4 CM PONAD NAWIERZCHNIĘ
	OBŹERZE BETONOWE, WIBROPRASOWANE 8X30X100 CM
	NAWIERZCHNIA CHODNIKA Z KOSTKI BRUKOWEJ, BETONOWEJ GR. 8 CM
	MUR OPOROWY
	RÓW
	KORYTO ŚCIEKOWE, BETONOWE
	WPUST ULICZNY KANALIZACJI DESZCZOWEJ, PROJEKTOWANY
	WPUST ULICZNY KANALIZACJI DESZCZOWEJ, ISTNIEJĄCY
	KANALIZACJA DESZCZOWA
	DRZEWO DO WYCIĘCIA
	GRANICA OPRACOWANIA
	GRANICA DZIAŁKI

"MAXTONI" 58-500 Jelenia Góra, ul. Poziomkowa 10 tel.: 602 53 89 34 --- e-mail: zdim.wandzel@gmail.com			
Inwestor:	MIASTO I GMINA MIRS 59–630 MIRS PLAC WOLNOŚCI 39		
Obiekt:	Przebudowa drogi polegający na budowie chodnika dla pieszych ul. Zdrojowa w Mirsku		
Faza projektu:	DOKUMENTACJA PROJEKTOWA		
Branża:	DR		
Treść rysunku:	PROJEKT ZAGOSPODAROWANIA TERENU		
Projektant: b. drogowa	mgr inż. Czesław Wandzel	Upr. bud. Nr 982/82 spec. konstr. – bud.	
Projektant: b. sanitarna	mgr inż. Teresa Lajnweber	Nr 1141/83; 2158/90	
Imię, Nazwisko:		Numer uprawnień:	Podpis:
	04.2016 r.	–	1:500
Nr projektu/egz.:	Data:	Format rysunku:	Skala:
Rozpowszechnianie i powielanie niniejszej dokumentacji bez zgody posiadacza praw autorskich jest zabronione, Dz.U.24/1994, poz.83, ART 115–118.			
Nr rysunku:			