


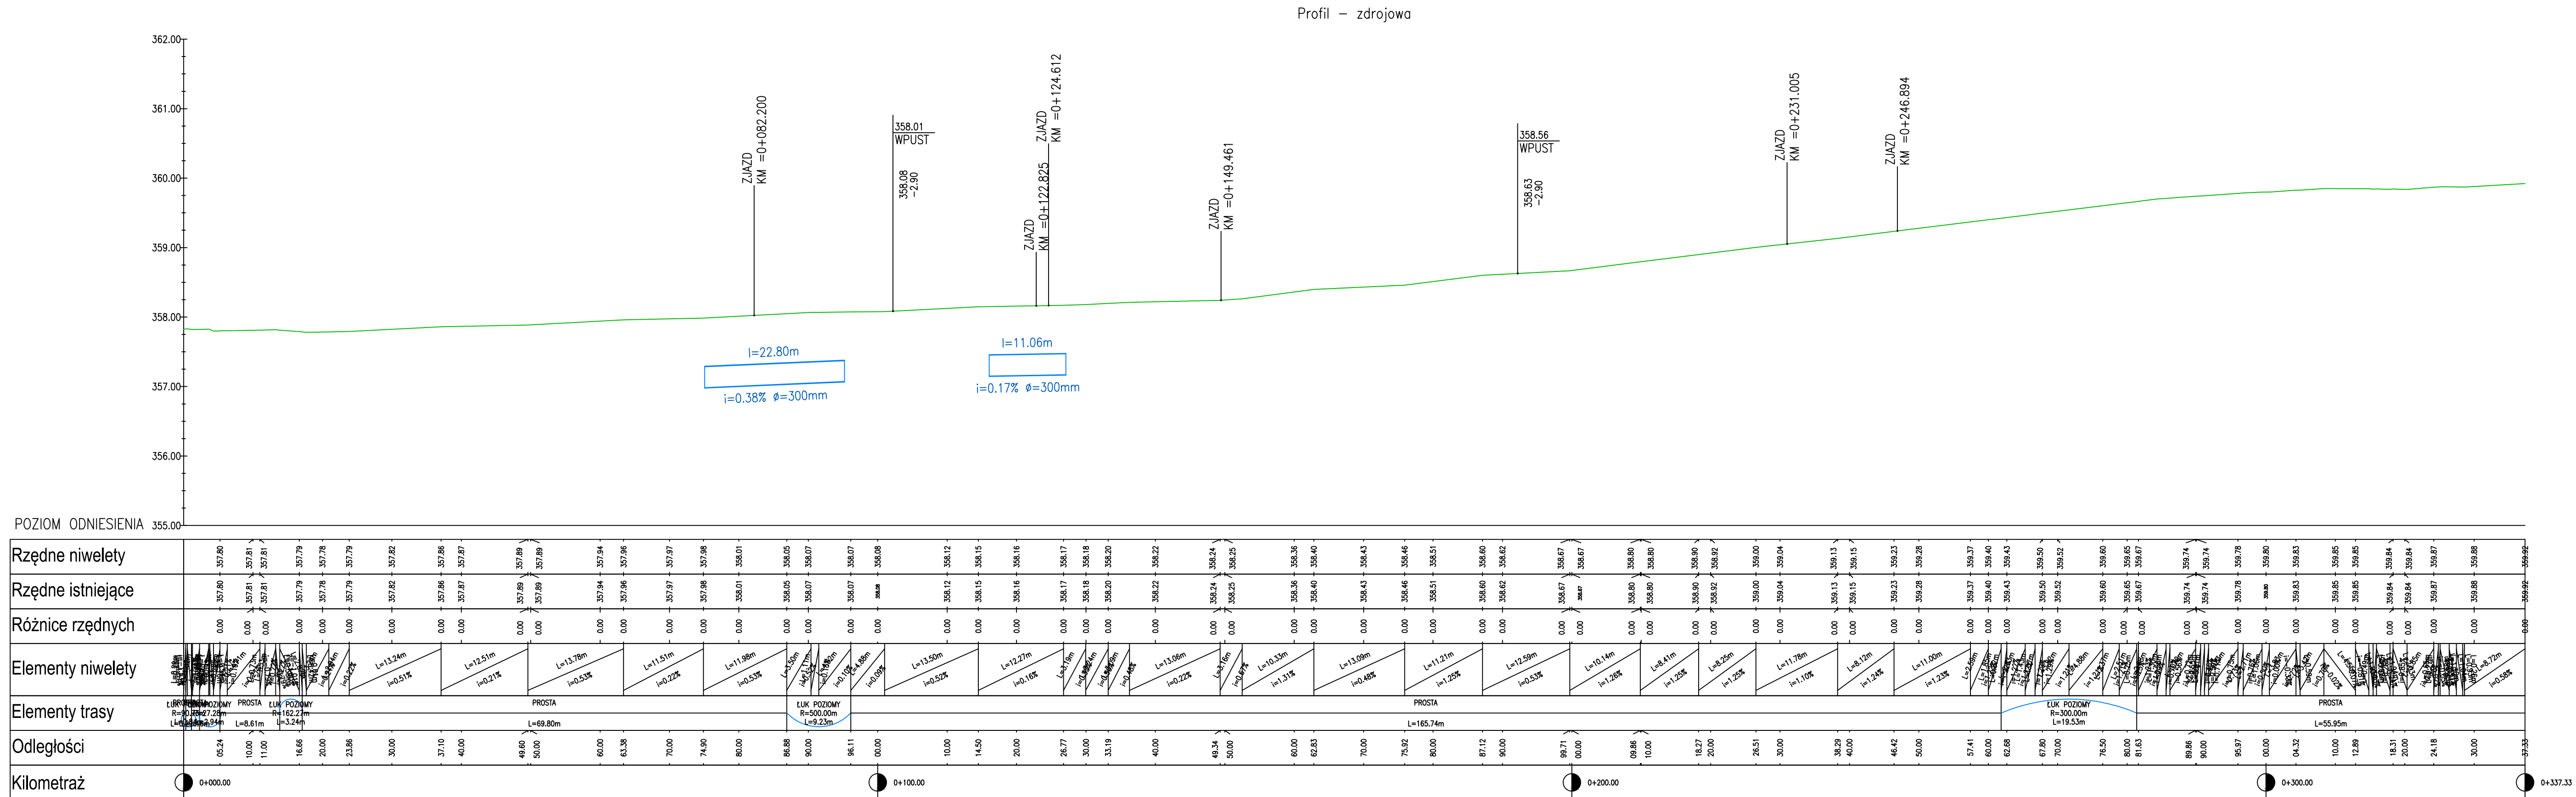

LEGENDA:	
	PROFIL NIWELETY JEZDNI
	PROFIL TERENU
	SKRZYŻOWANIE Z DROGĄ: – OBUSTRONNE – PRAWOSTRONNE – LEWOSTRONNE

"MAXTONI"			
58-500 Jelenia Góra, ul. Poziomkowa 10 tel.: 602 53 89 34 --- e-mail: zdim.wandzel@gmail.com			
Inwestor:		MIASTO I GMINA MIRSK 59—630 MIRSK PLAC WOLNOŚCI 39	
Obiekt:		Przebudowa drogi polegający na budowie chodnika dla pieszych ul. Zdrojowa w Mirsku	
Faza projektu:		DOKUMENTACJA PROJEKTOWA	
Branża:		DR	
Treść rysunku:		PROFIL	
Projektant:		mgr inż. Czesław Wandzel	
Imię, Nazwisko:		Upr. bud. Nr 982/82 spec. konstr. – bud.	
Numer uprawnień:		Podpis:	
		04.2016 r. — 1:500 2	
Nr projektu/egz.:		Data:	
Format rysunku:		Skala:	
Nr rysunku:		Rozpowszechnianie i powielanie niniejszej dokumentacji bez zgody posiadacza praw autorskich jest zabronione, Dz.U.24/1994, poz.83, ART 115–118.	