

MAPA DO CELÓW PROJEKTOWYCH

Obiekt:		P.U.G. i K. „Geo-Inwest” Legnica, ul. Okrzei 4/2
Miejscowość:	Giebułtów	
Obwód:	Giebułtów	
Powiat:	lwówecki	
Województwo:	dolnośląskie	
KERG:	04_50017-11/2006	
SKALA 1:1000	Kierownik: mgr inż. Piotr Ziński geodeta, uprawniony do wykonywania samodzielnie czynów specjalnych w zakresie geodezji i kartografii Świadectwo Nr 1529/3	
Wzór niniejszy sporządzono przy wykorzystaniu: mapy zasadniczej w skali 1:1000, sekcja: 461.124.064 1. układ współrzędnych „1965” 3. poziom odniesienia „Kronsztadt” INFORMACJE DODATKOWE 1. ———— zakres pomiaru 2. Punkty osnowy geodezyjnej podlegają ochronie – art.48 ust. 1 pkt 3 Prawa Geod. i Kart. 3. Mapa zawiera granice zgodne z operatem ewidencji gruntów i budynków 4. Nie wyklucza się istnienia sieci, o których brak informacji branżowych MAPA AKTUALNA NA DZIEŃ 14.08.2006r.		


PRZEDSIĘBIORSTWO USŁUG
GEODEZYJNYCH I KARTOGRAFICZNYCH
"GEO-INWEST"
Kozakiewicz, Zbigniew, Szymiński Sp. z o.o.
52-220 Legnica, ul. Kowalewskiego 24/24
NIP 691-21-91-085, Regon 330988621
tel. (71) 852 40 50

STAROSTWO POWIATOWE w LWÓWKU ŚL.
POWIATOWY OŚRODEK DOKUMENTACJI
GEODEZYJNEJ I KARTOGRAFICZNEJ
W obszarze oznaczonym linią ———— dokonano aktualizacji
treści mapy zasadniczej. Dokumenty z terminu upływu
przyjęto do zasobu powiatowego w dniu 03. WRZ 2007
i zewidencjonowano pod numerem 04_50017-11/2006
Niniejsza mapa może służyć do celów projektowych.
Projektowane obiekty budowlane wymagają pozwolenia na budowę,
podlegają wytyczeniu i inwentaryzacji powyżej opisanej, jeżeli
jednostki uprawnione do wykonywania prac geodezyjnych
i kartograficznych, dnia: 03. WRZ 2007

LEGENDA


- PROJ. KANALIZACJA SANITARNA
- PROJ. RUROCIĄG TŁOCZNY ŚCIEKÓW
- PROJ. SIĘĆ WODOCIĄGOWA

PRZEDSIĘBIORSTWO PROJEKTOWO - USŁUGOWE "POZPROJEKT" - POZNAN				Zadanie inwestycyjne SIĘĆ WODOCIĄGOWA I KANALIZACJA SANITARNA	
Projektował	Ryszard Owsianowski	210/90 Pw		Miejscowość GIEBUŁTÓW	
Opracował	Joanna Felska			Obiekt SIĘĆ WODOCIĄGOWA I KANALIZACJA SANITARNA	
Opracował	Mariusz Kaczmarek			Treść rys. PLAN SYTUACYJNO -WYSOKOŚCIOWY	
Opracował				Skala 1:1000	Nr rys.
Imię i nazwisko Nr upraw. Data Podpis					
Branża sanitarna w-k					

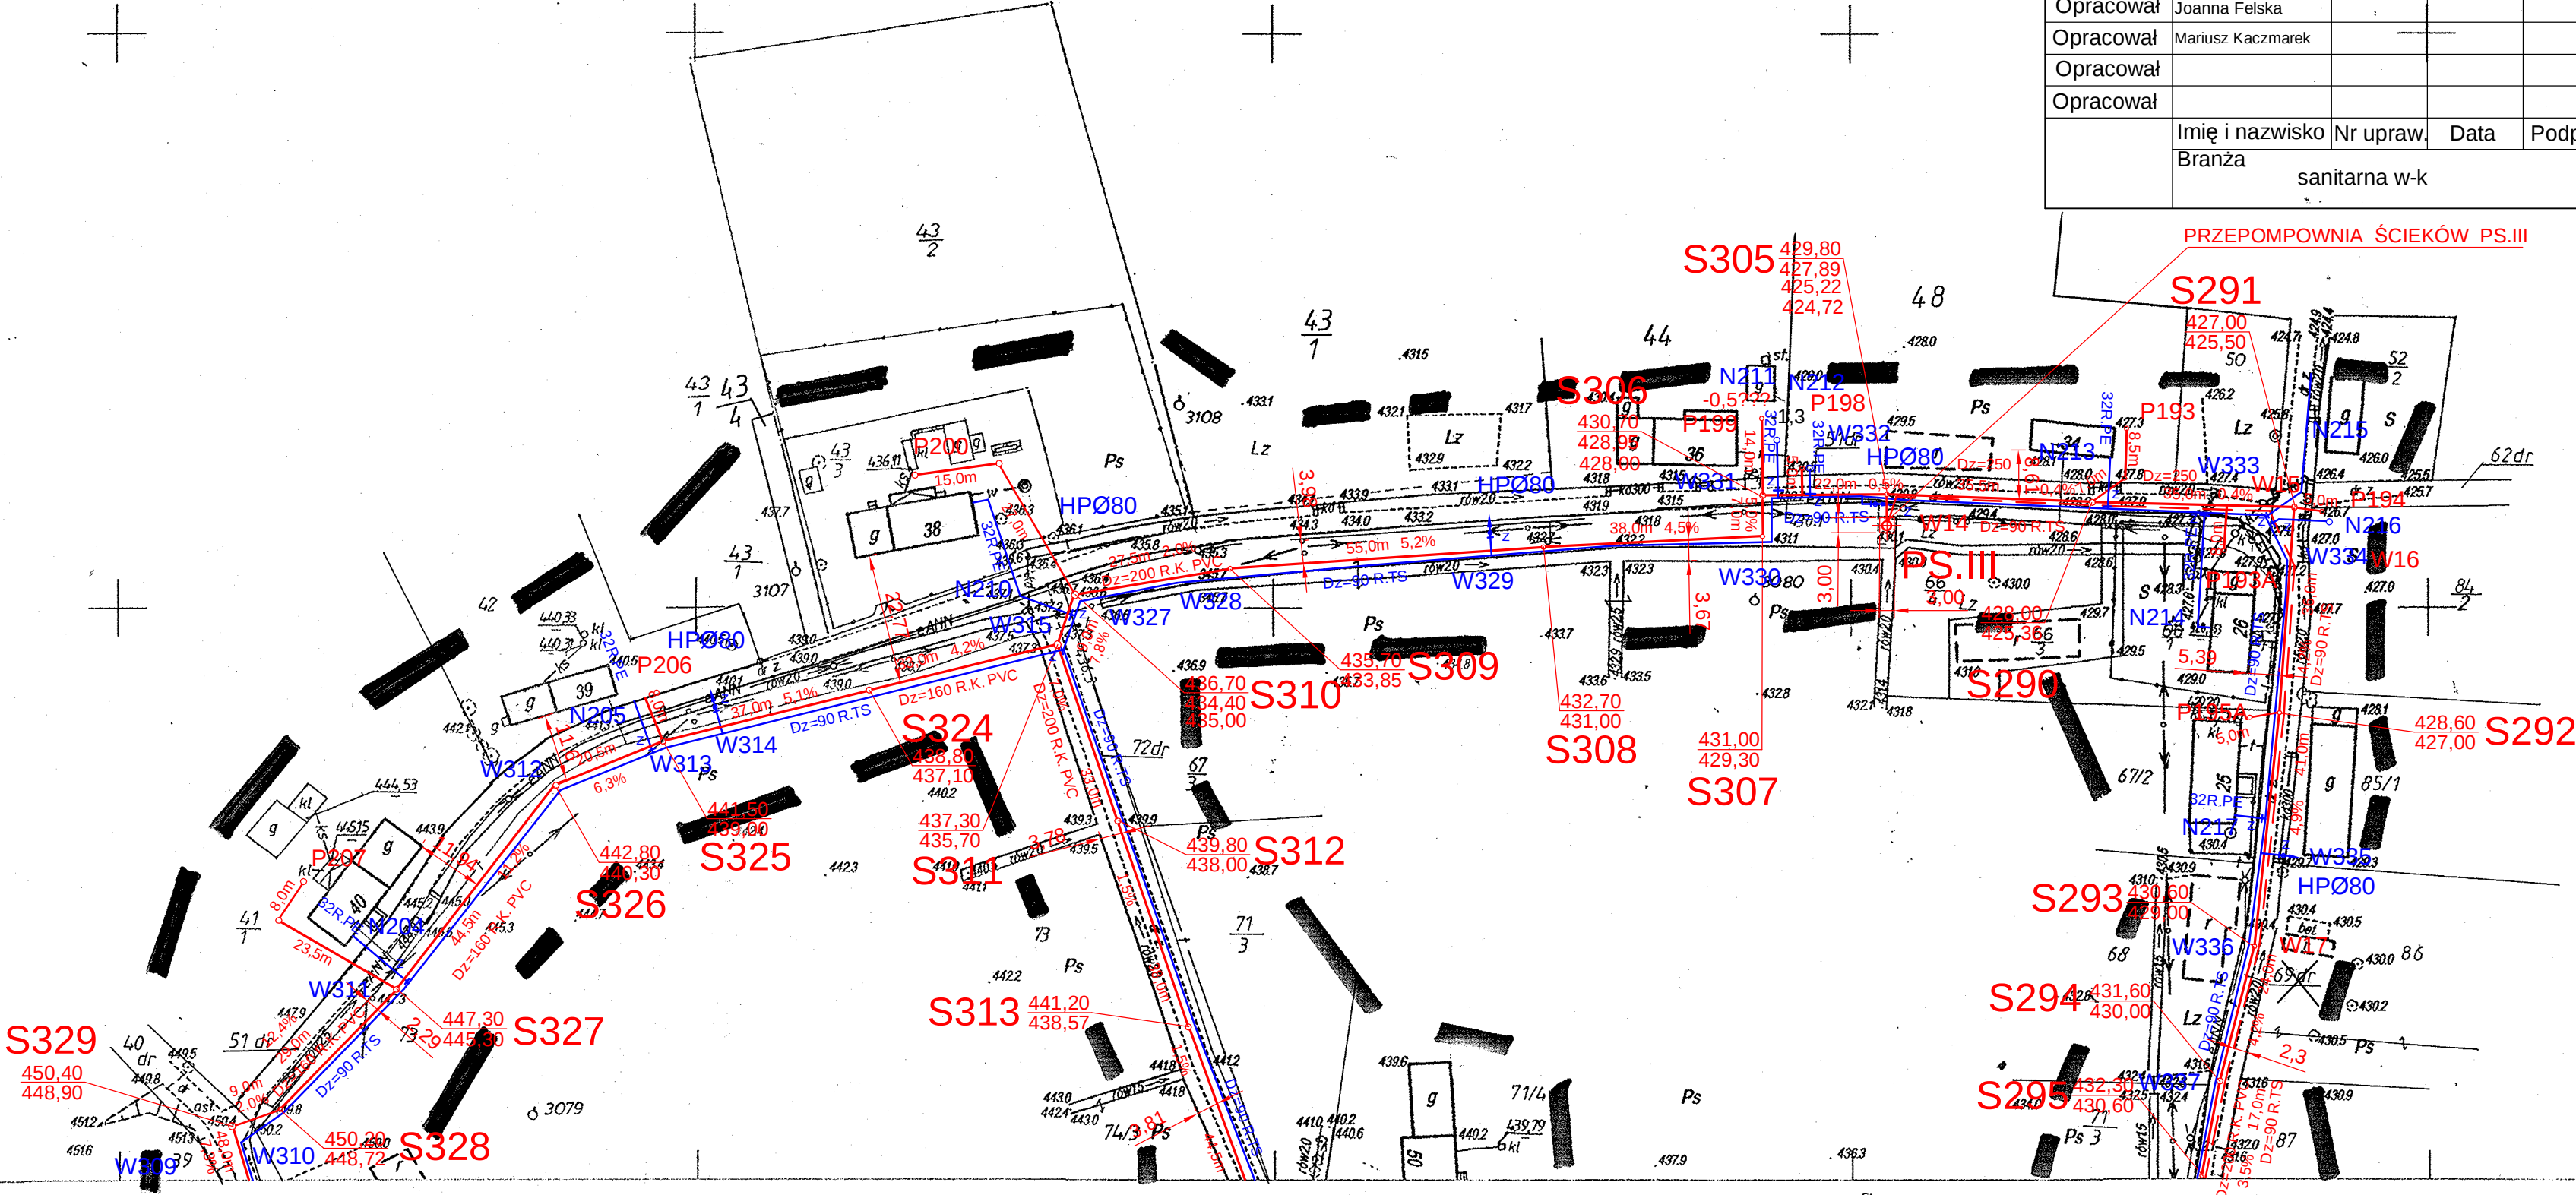

461.124.064
1:1000

MAPA SYTUACYJNO-WYSOKOŚCIOWA
Założona w r. 2000 przez
PRZEDSIĘBIORSTWO PRODUKCYJNO-HANDLOWO-
USŁUGOWE "GEOSERVICE" we WROCŁAWIU
Kierownik Zakładu mgr inż. Janusz Sawicki

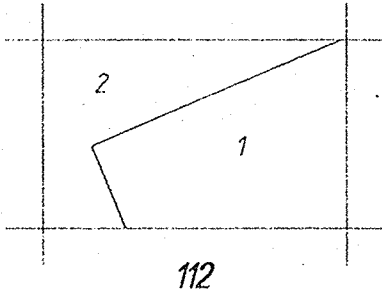

- Gm. Mirsk
- 1. obr. Giebułtów
- 2. obr. Stankowice

Powiatowy Ośrodek Dokumentacji
Geodezyjnej i Kartograficznej
Wpł. 17.04.00 10/186/00
w dn. 17.04.00 10/186/00

Gm. Mirsk woj. dolnośląskie

MAPA DO CELÓW PROJEKTOWYCH

Objekt: Miejscowość: Giebułtów Obręb: Giebułtów Powiat: Łwówecki Węzództwo: dolnośląskie KERG: 04_50017-11/2006		P.U.G. i K. „Geo-Inwest” Legnica, ul. Okrzei 4/2
SKALA 1: 1000	Kierownik roboty mgr inż. Piotr Ziński geodeta uprawniony do wykonywania samodzielnie funkcji w zawodzie geodisty i kartografii Świadectwo nr 18543	

**PRZEDSIĘBIORSTWO USŁUG
GEODEZYJNYCH I KARTOGRAFICZNYCH
"GEO-DATA"**
Kozakiewicz Januszowski Sp. J.
59-220 Łódź, ul. Kłosa 10, tel. 2A/14
NIP 691-21-81 085, Regon 390988621
tel. (076) 852 40 60

STAROSTWO POWIATOWE W LWÓWKU ŚL.
POWIATOWY OŚRODEK DOKUMENTACJI
GEODEZYJNEJ I KARTOGRAFICZNEJ

W obszarze oznaczonym linią _____ dokonano aktualizacji
treści mapy zasadniczej. Dokumenty z partiami uzupełnionego
przyjęto do zasobu powiatowego w dniu 03 WRZ 2007
i zezwolenia dokumentu pod numerem 04-2007-11/2006


Niniejsza mapa może służyć do celów projektowych.
Niniejsze oznaki i budowlane wymagają pozwolenia na budowę,
podlegają wykreśleniu i skasowaniu powiatowemu przez
jednostkę uprawnioną do wykonywania prac geodezyjnych.

Lwówko Śl., dnia: _____

03 WRZ 2007 2007

[miejscowość] _____ starosta powiatu _____
[miejscowość] _____ zastępca starosty

Krzysztof Gosiński
Kierownik Zarządu Głównego Stowarzyszenia
"Geodezyjni i Kartografowie"

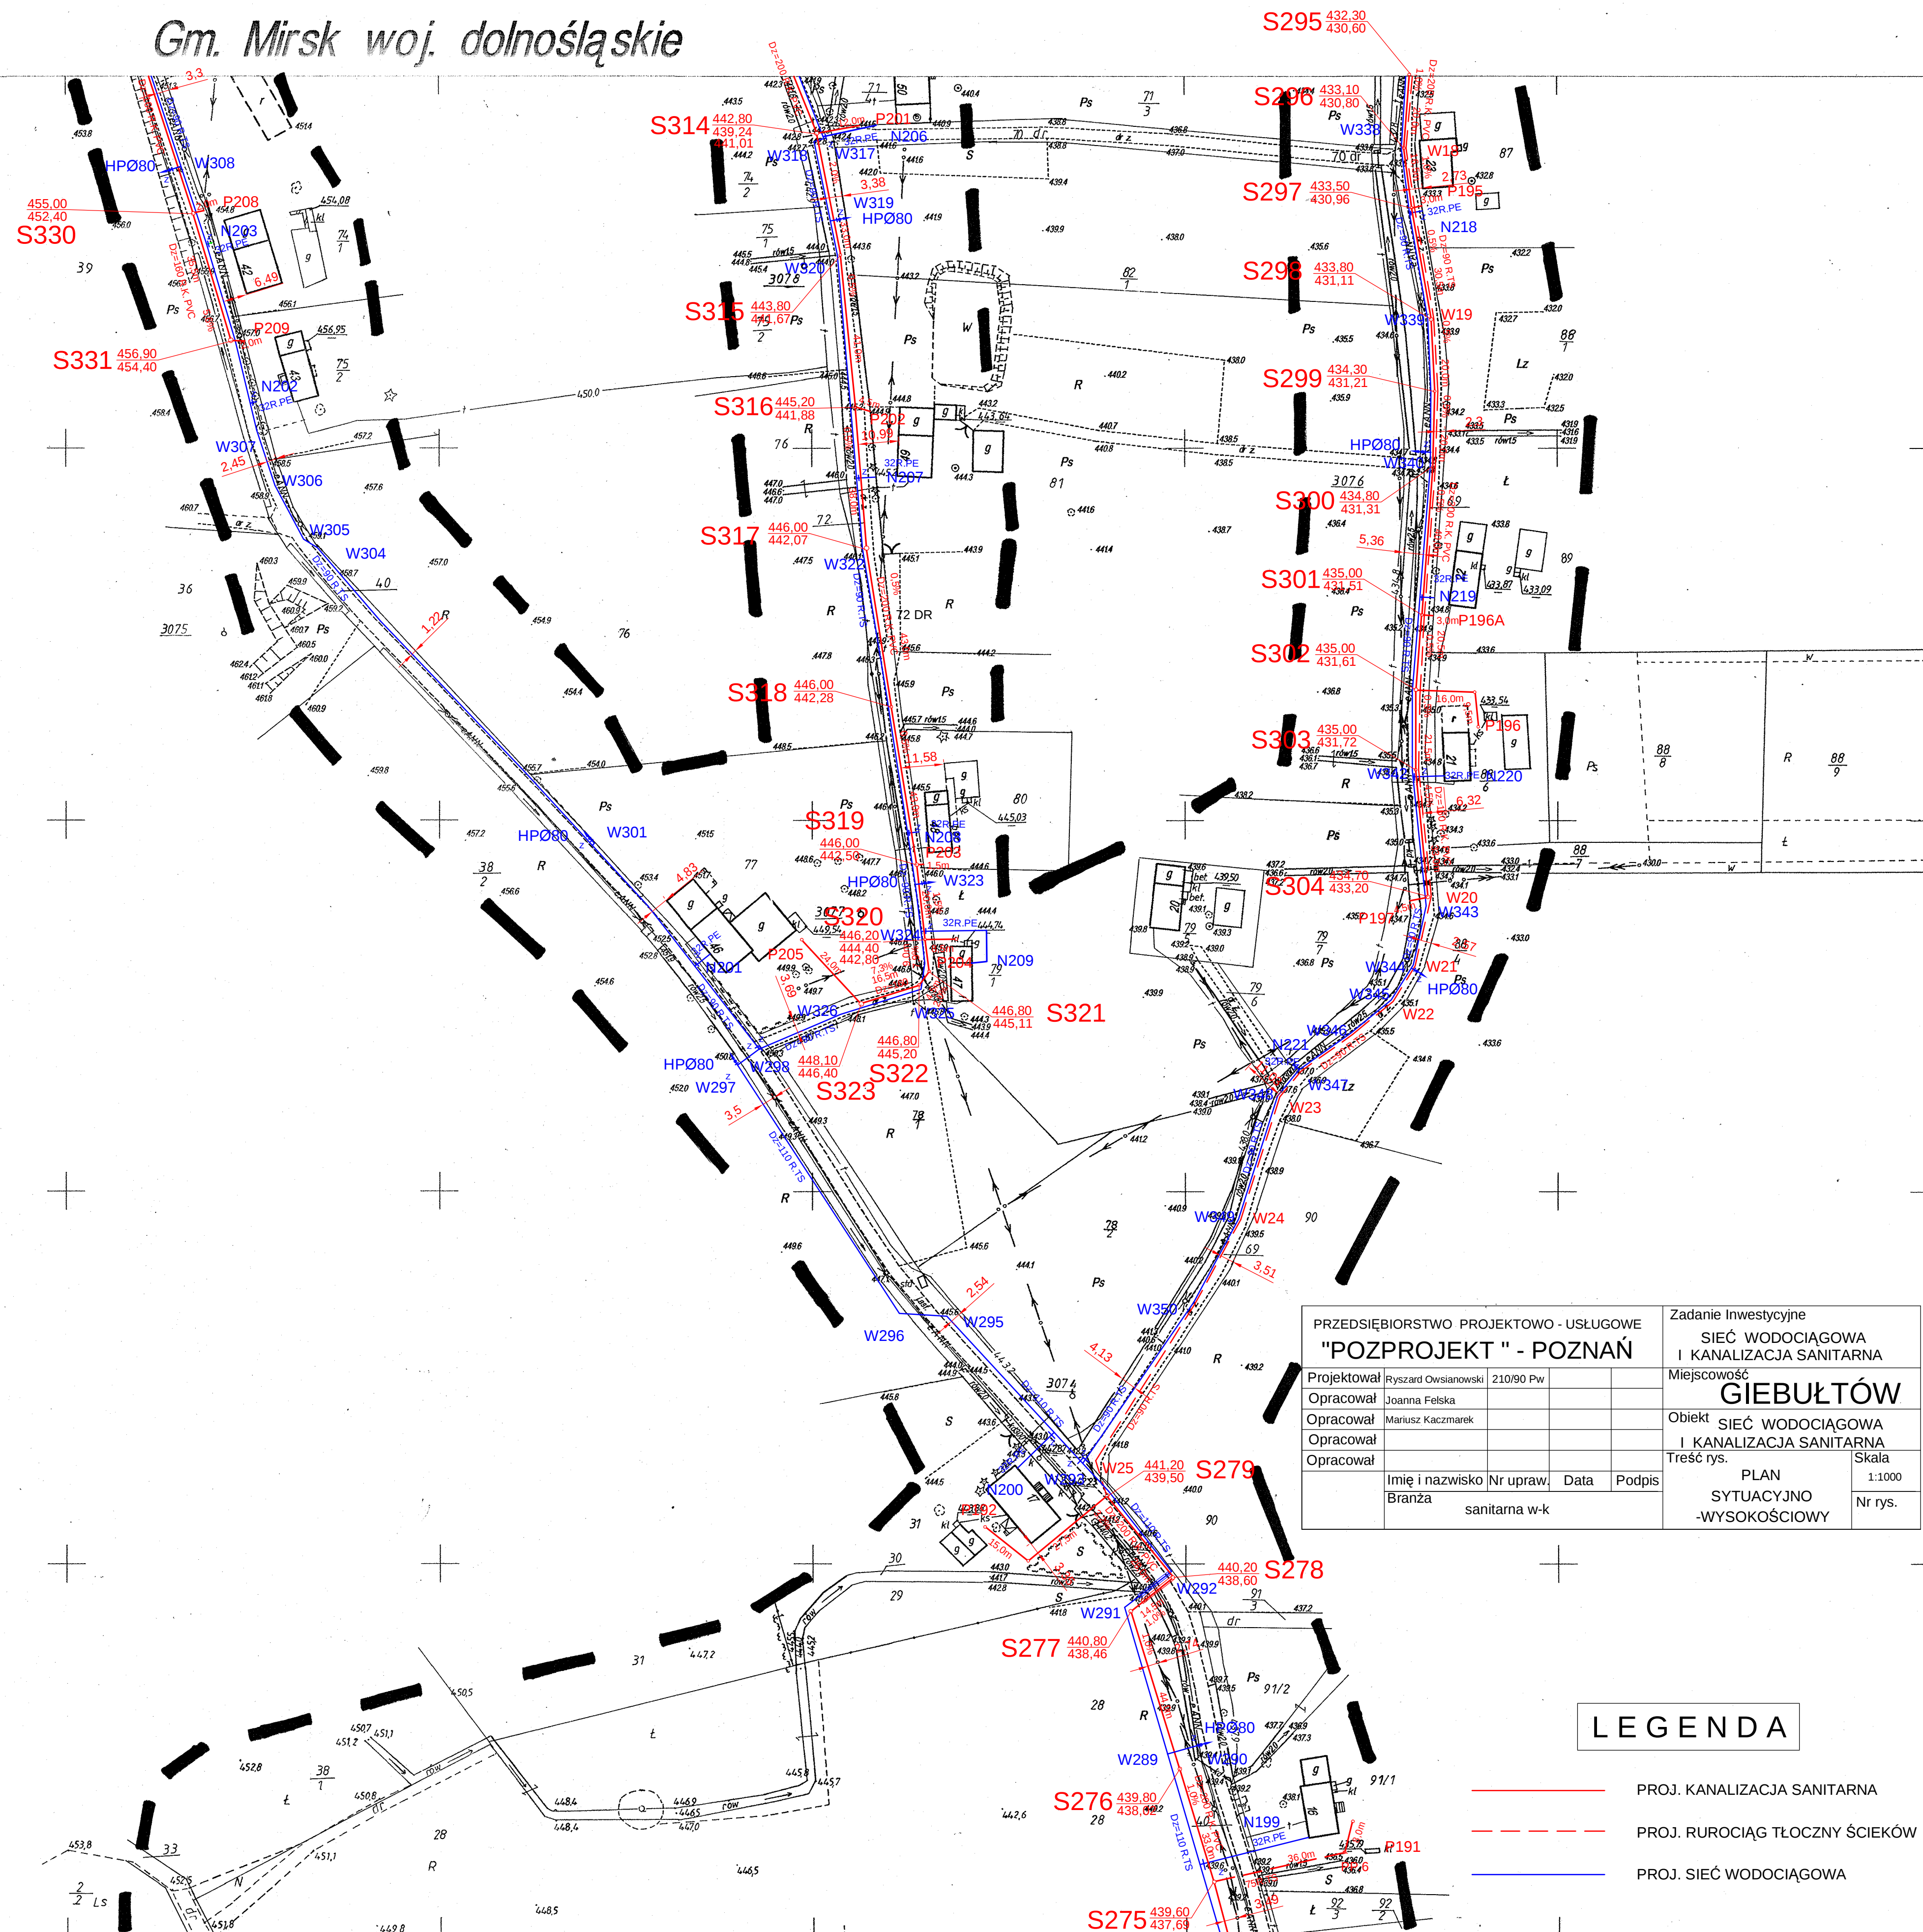

LEGENDA

	PROJ. KANALIZACJA SANITARNA
	PROJ. RUROCIĄG TŁO CZNY ŚCIEKÓW
	PROJ. SIEĆ WODOCIĄGOWA

PRZEDSIĘBIORSTWO PROJEKTOWO - USŁUGOWE
"POZPROJEKT" - POZNAŃ

Projektował	Ryszard Owsianowski	210/90 Pw		
Opracował	Joanna Felska			
Opracował	Mariusz Kaczmarek			
Opracował				
Opracował				

Opracował				
	Imię i nazwisko	Nr upraw.	Data	Podp.
	Branża sanitarna w-k			

Zadanie Inwestycyjne

**SIEĆ WODOCIĄGOWA
I KANALIZACJA SANITARNA**

	Miejscowość	GIEBUŁTÓW
--	-------------	-----------

Obiekt	SIEĆ WODOCIĄGOWA I KANALIZACJA SANITARNA	
Treść rys.		Skala

Lp	PLAN	1:1
	SYTUACYJNO	Nr r

MAPA SYTUACYJNO-WYSOKOŚCIOWA

Założona w r. 2000 przez

PRZEDSIĘBIORSTWO PRODUKCYJNO-HANDLOWO-
USŁUGOWE "GEOSERVICE" we WROCŁAWIU

Kierownik Zakładu mgr inż. Janusz Sawicki

461.124.112
1:1000

Gm. Mińsk
obr. Giebułtów

Powiatowy Ośrodek Dokumentacji
Geodezyjnej i Kartograficznej
w Łowiczu, al. Piłsudskiego
WPISANO DO EWIDENCJI
w dn. 17.04.00 nr 10186/00
[Signature]
[Stamp]

MAPA DO CELÓW PROJEKTOWYCH

Obiekt:		P.U.G. i K. „Geo-Inwest” Legnica, ul. Okrzei 4/2
Miejscowość:	Giebułtów	
Obwód:	Giebułtów	
Powiat:	lwówecki	
Województwo:	dolnośląskie	
KERG:	04_50017-11/2006	
SKALA 1: 1000	Kierownik robót mgr inż. Piotr Ziński geodeta uprawniony do wykonywania samodzielnie i kartograficznie Świadectwo nr 18243	
	Wzórnik niniejszy sporządzono przy wykorzystaniu: 1. mapy zasadniczej w skali 1:1000, sekcja: 461.124.114 2. układu współrzędnych „1965” 3. poziom odniesienia „Kronsztadt”	
INFORMACJE DODATKOWE		
1. ——— zakres pomiaru		
2. Punkty osnowy geodezyjnej podlegają ochronie – art.48 ust. 1 pkt 3 Prawa Geod. i Kart.		
3. Mapa zawiera granice zgodne z operatem ewidencji gruntów i budynków		
4. Nie wyklucza się istnienia sieci, o których brak informacji branżowych		
MAPA AKTUALNA NA DZIEŃ 14.08.2006r.		

STAROSTWO POWIATOWE W LWÓWKU ŚL.
POWIATOWY OŚRODEK DOKUMENTACJI
GEODEZYJNEJ I KARTOGRAFICZNEJ

W obszarze oznaczonym linią dokonano aktualizacji
treści mapy zasadniczej. Dokumenty z pomiaru uzupelniającego
przyjęto do zozobu powiatowego w dniu 03. WRZ. 2007

I zezwolenie na pod numerem 04_50017-11/2006
Niniejsza mapa może służyć do celów projektowych.
Projektowane obiekty budowlane wymagają pozwolenia na budowę,
podlegają wytyczeniu i inwentaryzacji powykonawczej przez
jednostki uprawnione do wykonywania prac geodezyjnych.

Lwówek Śl., dnia: 03. WRZ. 2007
(Imię i nazwisko, podpis, pieczęć)
Kierownik Pracowni
Kierownik Zakładu

PRZEDSIĘBIORSTWO USŁUG
GEODEZYJNYCH I KARTOGRAFICZNYCH
„GEO-INWEST”
Kozakiewicz, Ziński, Szymański Sp. j.
59-220 Legnica, ul. Kawalerijska 2A/14
NIP 651-21-91-085, REGON 380988621
tel. (076) 852 40 60

MAPA ZASADNICZA

Założona w r. 1994 przez
PAŃSTWOWE PRZEDSIĘBIORSTWO GEODEZYJNO-KARTOGRAFICZNE
w WARSZAWIE

Kierownik Pracowni
Kierownik Zakładu

mgr inż. Grażyna Grodzka
mgr inż. Kazimierz Dubaniewicz

461.124.114
1:1000

LEGENDA

- PROJ. KANALIZACJA SANITARNA
- PROJ. RUROCIĄG TŁOCZNY ŚCIEKÓW
- PROJ. SIĘĆ WODOCIĄGOWA

PRZEDSIĘBIORSTWO PROJEKTOWO-USŁUGOWE "POZPROJEKT" - POZNĄŃ				Zadanie inwestycyjne SIĘĆ WODOCIĄGOWA I KANALIZACJA SANITARNA	
Projektował	Ryszard Owianowski	210/90 Pw		Miejscowość GIEBUŁTÓW	
Opracował	Joanna Felska			Obiekt SIĘĆ WODOCIĄGOWA I KANALIZACJA SANITARNA	
Opracował	Mariusz Kaczmarek			Treść rys. PLAN SYTUACYJNO -WYSOKOŚCIOWY	
Opracował				Skala 1:1000 Nr rys.	
Imię i nazwisko	Nr upraw.	Data	Podpis		
Branża	sanitarna w-k				