


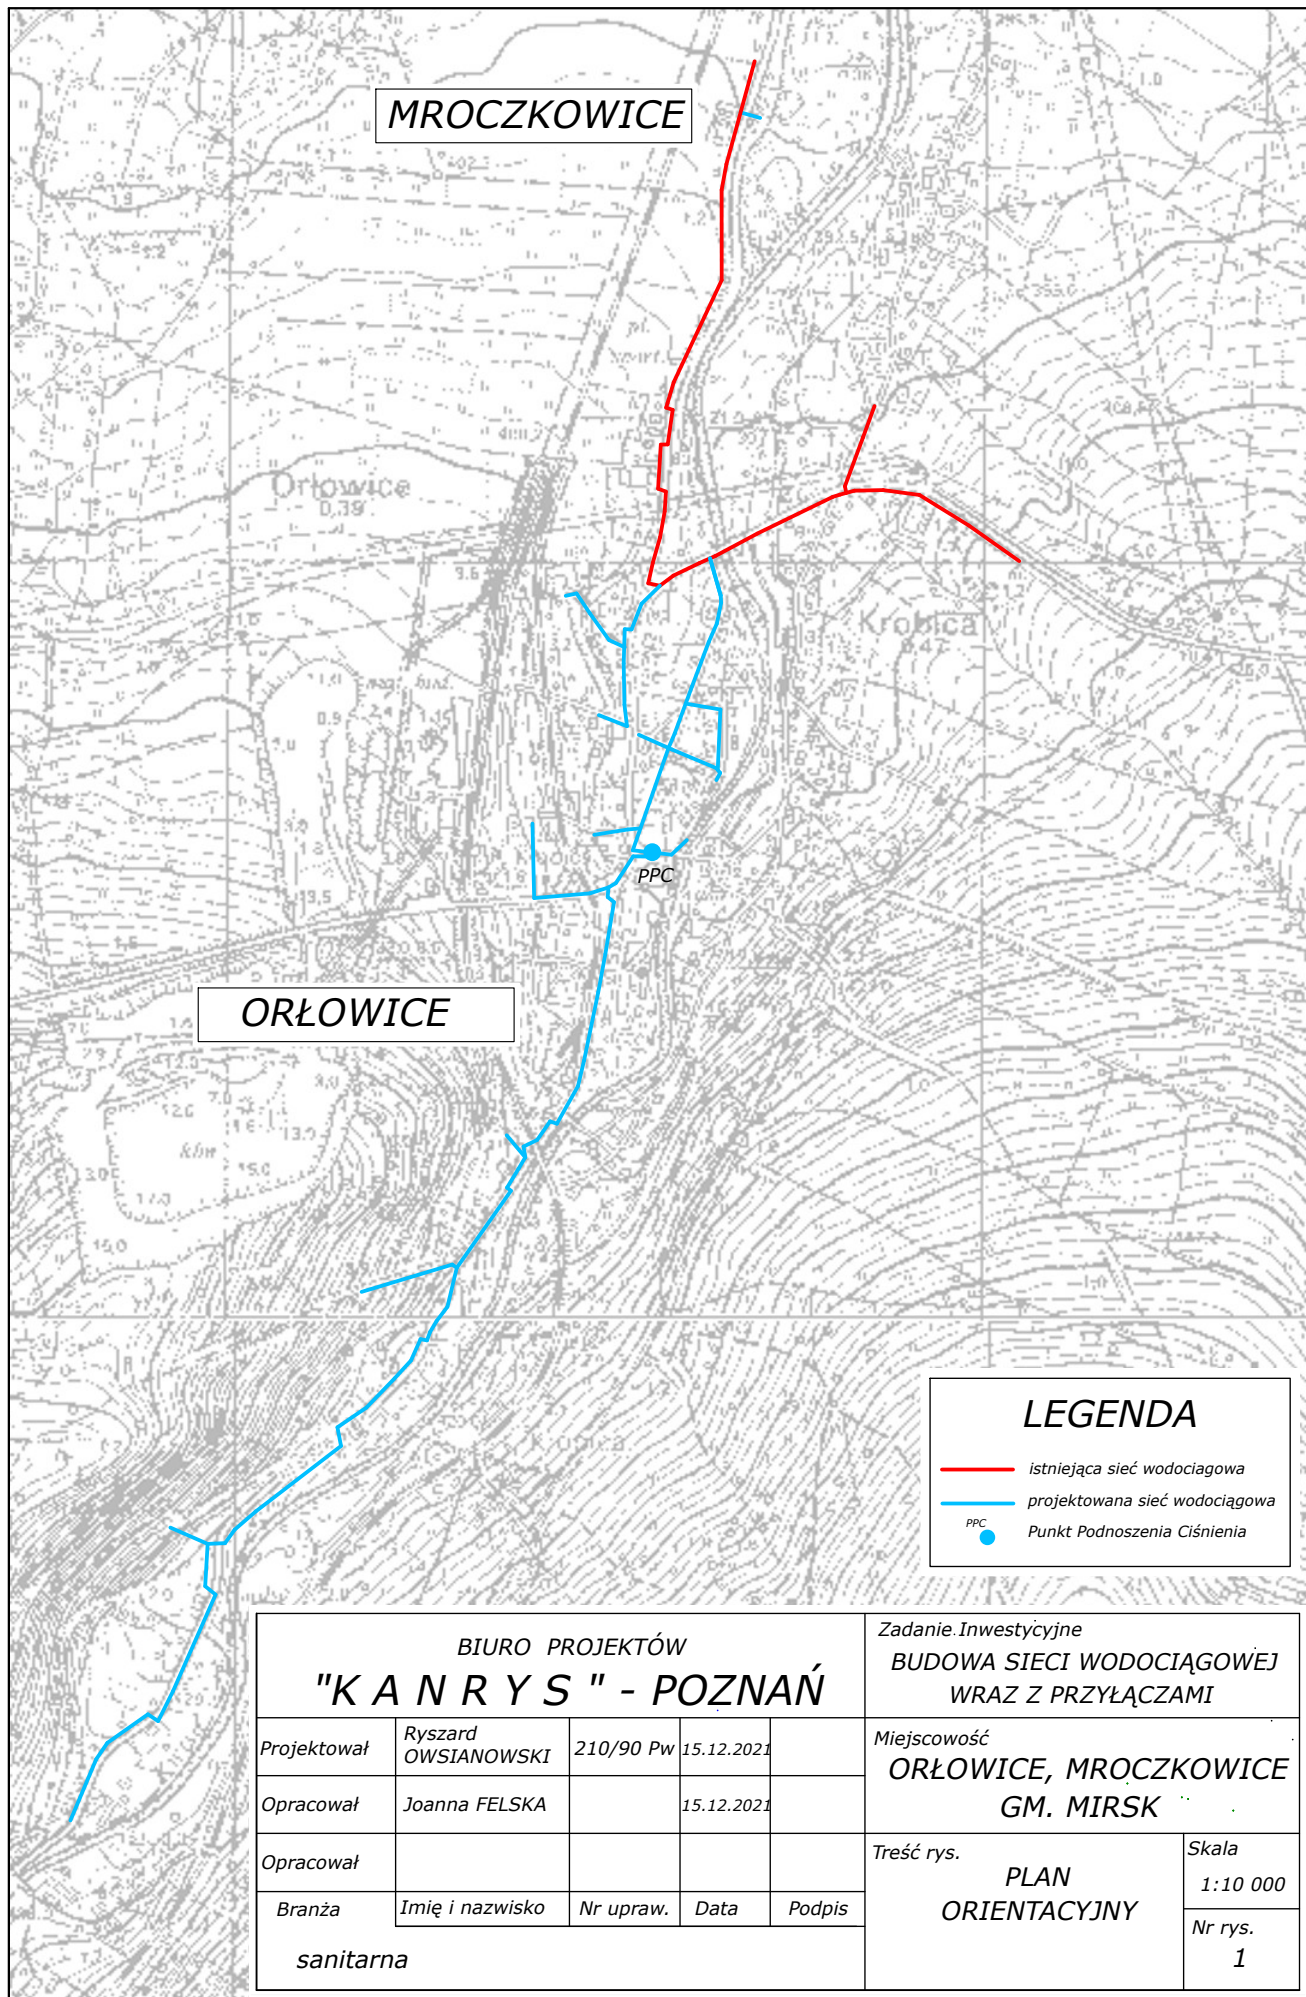
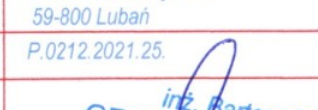
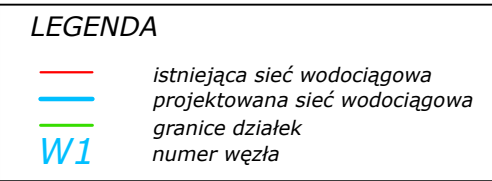


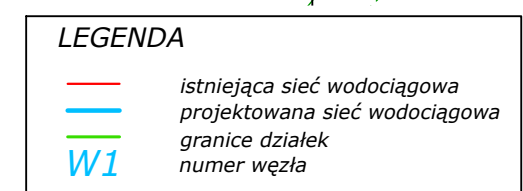

	Poświadczam, że niniejszy dokument został opracowany w wyniku prac geodezycznych i kartograficznych, których rezultaty zawiera operat techniczny pozytywnie zweryfikowany. Jednocześnie informuję, że jestem świadomy odpowiedzialności karnej za złożenie fałszywego oświadczenia
	Identyfikator zgłoszenia prac geodezyjnych GK-OG 6640.847.2020
	Organ służby geodezyjny, który otrzymał zgłoszenie Starosta Łwówecki
	Wykonawca prac geodezycznych GEOEXPERT Bartosz Torba Radosław Dolny 10a 59-800 Lubiąż
	Identyfikator ewidencyjny materiałów zasobu P.0212.201.25
ARKUSZ 4	Imię nazwisko, podpis oraz numer uprawnień zawodowych kierownika prac: 

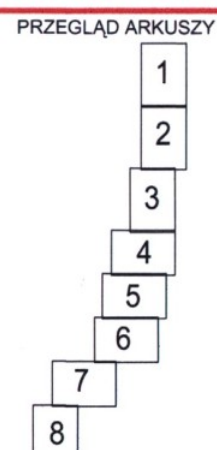

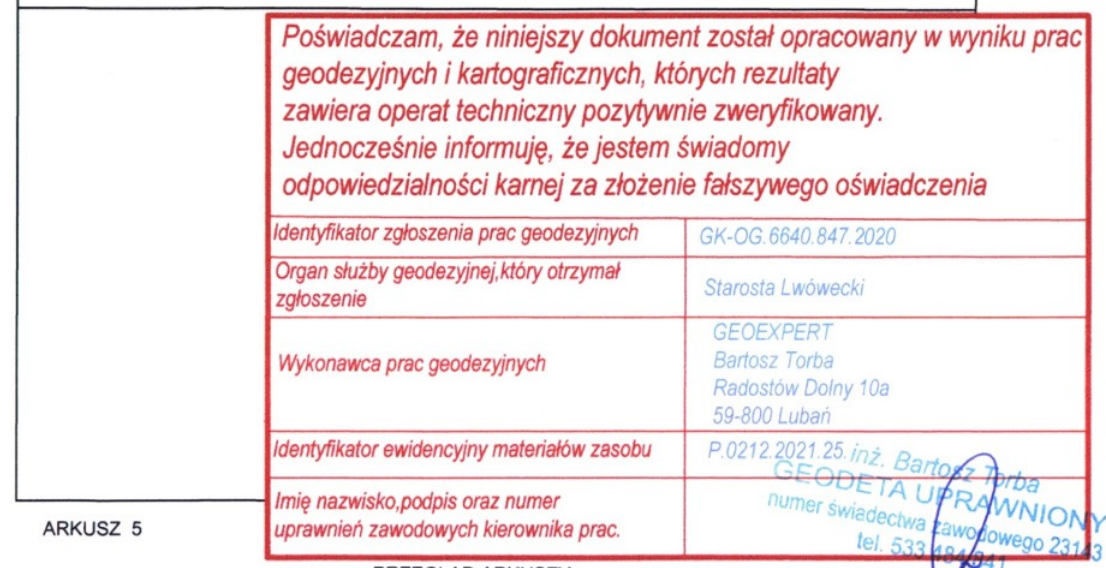

BIURO PROJEKTÓW "K A N R Y S" - POZNAŃ					Zadanie Inwestycyjne BUDOWA SIECI WODOCIĄGOWEJ WRAZ Z PRZYŁĄCZAMI	
Projektował	Ryszard OWSIANOWSKI	210/90 Pw	15.12.2022		Miejscowość	
Opracował	Joanna FELSKA		15.12.2022		ORŁOWICE, GM. MIRSK	
Opracował					Treść rys.	
Branża	Imię i nazwisko	Nr uprav.	Data	Podpis	PLAN ZAGOSPODAROWANIA TERENU	
sanitarna					Skala 1:500 Nr rys. 4	





NINIEJSZA MAPA JEST WYDRUKIEM Z ORYGINAŁU MAPY PRZYJĘTEJ DO OŚRODKA
Z IDENTYFIKATOREM EWIDENCYJNYM MATERIAŁÓW ZASOBU P.0212.2021.25.
ZA ZGODNOŚĆ Z ORYGINAŁEM

LEGENDA

- istniejąca sieć wodociągowa
-  projektowana sieć wodociągowa
-  granice działek
-  numer węzła

1
2
3
4
5
6
7
8

BIURO PROJEKTÓW

"KANARYS" - POZNAŃ

Projektował **Ryszard OWSIANOWSKI**

Opracował **Joanna FELSKA**

Opracował

Branża **sanitarna**

210/90 Pw

15.12.2022

15.12.2022

Imię i nazwisko

Nr upraw.

Data

Podpis

Zadanie Inwestycyjne

**BUDOWA SIECI WODOCIĄGOWEJ
WRAZ Z PRZYŁĄCZAMI**

Miejscowość

ORŁOWICE, GM. MIRSK

Treść rys.


**PLAN
ZAGOSPODAROWANIA
TERENU**

Skala

1:500

Nr rys.

6

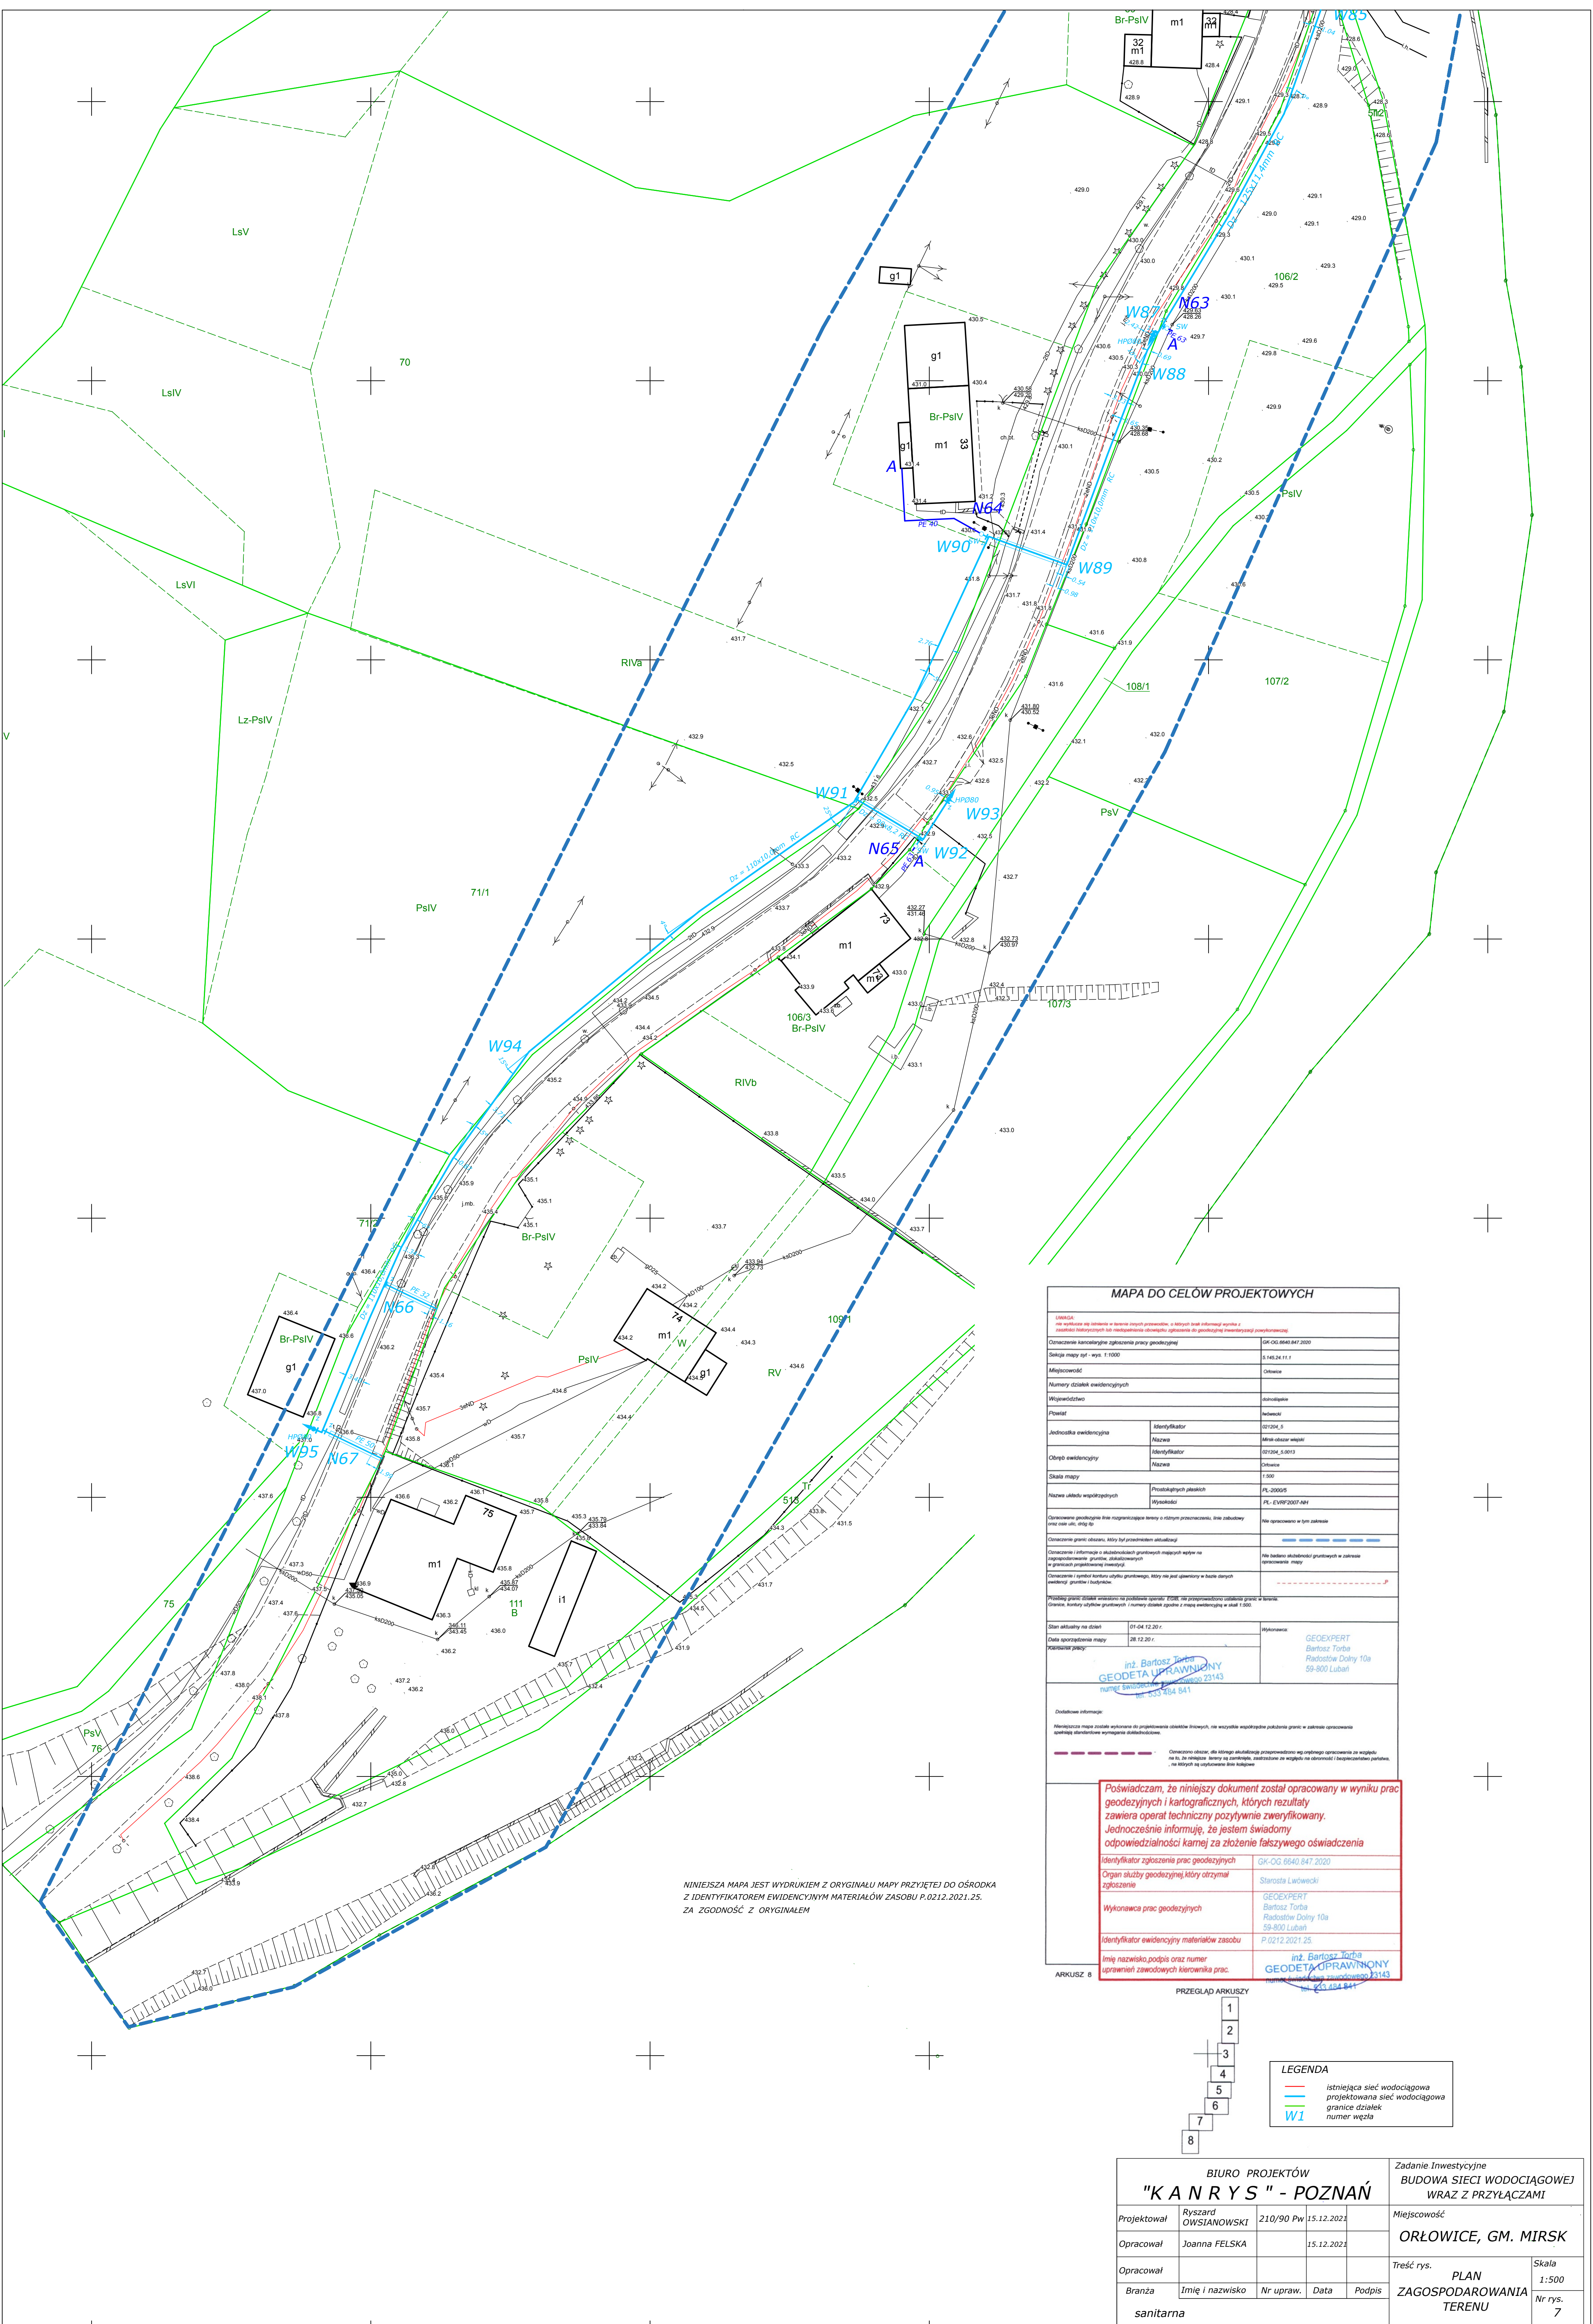

NINIEJSZA MAPA JEST WYDRUKIEM Z ORYGINAŁU MAPY PRZYJĘTEJ DO OŚRODKA
Z IDENTYFIKATOREM EWIDENCYJNYM MATERIAŁÓW ZASOBU P.0212.2021.25.
ZA ZGODNOŚĆ Z ORYGINAŁEM

MAPA DO CELÓW PROJEKTOWYCH

UWAGA:
Nie należy używać mapy do celów innych niż określone w niniejszym projekcie, w których może być wykorzystana do celów innych niż określone w niniejszym projekcie.

Oznaczenie kancelaryjne pracy geodezyjnej		GK-OG 6640/847/2020
Skala mapy: 1:1000		5.145.24.11.1
Miejscowość		Orłowice
Numery działek ewidencyjnych		
Województwo		śląskie
Powiat		lubuski
Jednostka ewidencyjna		01204.5
Nazwa		obszar wiejski
Obręb ewidencyjny		01204.5-0013
Nazwa		Orłowice
Skala mapy		1:500
Nazwa układu współrzędnych		PL-2000
Wskazanie		PL-2000
Oznaczenie geodezyjne linii rozgraniczającej teren w istniejącym planie, linie zabudowy		Nie oznaczono w tym zakresie
Oznaczenie granic obszarów, który był przedmiotem aktualności		
Oznaczenie i informacja o skutkach gruntowych mapy wpływ na		Nie badano skutków gruntowych w zakresie opracowania mapy
Oznaczenie i symbol kontury użytku gruntowego, który nie jest ujęty w bazie danych ewidencji gruntów i budynków		
Przebieg granic działek oznaczonych na podstawie operatu, EOB, nie przeprowadzono statystyki granic w terenie		
Granice, kontury użytku gruntowego i numery działek zgodnie z mapą ewidencyjną w skali 1:500		
Stan aktualny na dzień		01-04-2021 r.
Data sporządzenia mapy		28.12.20 r.
Wykonawca		GEOEXPERT Bartosz Torba Radostów Dolny 10a 59-800 Luban
Załącznik		int. Bartosz Torba GEODETA UPRAWNIENY numer świadectwa zawodowego 23143 tel. 533 484 841
Dodatkowe informacje:		
Niniejsza mapa została wykonana do projektowania obiektów inżynierskich, nie wszystkie współrzędne punków granic, w zakresie opracowania spełniają standardowe wymagania dokładnościowe.		
Oznaczone obszary, dla których składowanie przeprowadzono wg umownego opracowania ze względu na to, że nie było to możliwe, należy się zastanowić nad sposobem zaopiniowania i zabezpieczenia planów, na których są oparte dane budowlane.		

Poświadczam, że niniejszy dokument został opracowany w wyniku prac geodezyjnych i kartograficznych, których rezultaty zawiera raport techniczny pozytywnie zweryfikowany. Jednocześnie informuję, że jestem świadomy odpowiedzialności kamej za złożenie fałszywego oświadczenia

Identyfikator zgłoszenia prac geodezyjnych	GK-OG 6640/847/2020
Organ służby geodezyjnej, który otrzymał zgłoszenie	Starosta Lubuski
Wykonawca prac geodezyjnych	GEOEXPERT Bartosz Torba Radostów Dolny 10a 59-800 Luban
Identyfikator ewidencyjny materiałów zasobu	P.0212.2021.25
Imię i nazwisko, podpis oraz numer uprawnień zawodowych kierownika prac	int. Bartosz Torba GEODETA UPRAWNIENY numer świadectwa zawodowego 23143 tel. 533 484 841

PRZEGŁĄD ARKUSZY

1

2

3

4

5

6


7

8

LEGENDA

- istniejąca sieć wodociągowa
- projektowana sieć wodociągowa
- granice działek
- numer węzła



BIURO PROJEKTÓW "K A N R Y S " - POZNAŃ				Zadanie Inwestycyjne BUDOWA SIECI WODOCIĄGOWEJ WRAZ Z PRZYLĄCZAMI	
Projektował	Ryszard OWSIANOWSKI	210/90 Pw	15.12.2021	Miejscowość ORŁOWICE, GM. MIRS	
Opracował	Joanna FELSKA		15.12.2021	Treść rys. PLAN ZAGOSPODAROWANIA TERENU	
Opracował				Skala 1:500	
Branża	Imię i nazwisko	Nr upraw.	Data	Podpis	Nr rys. 7
sanitarna					

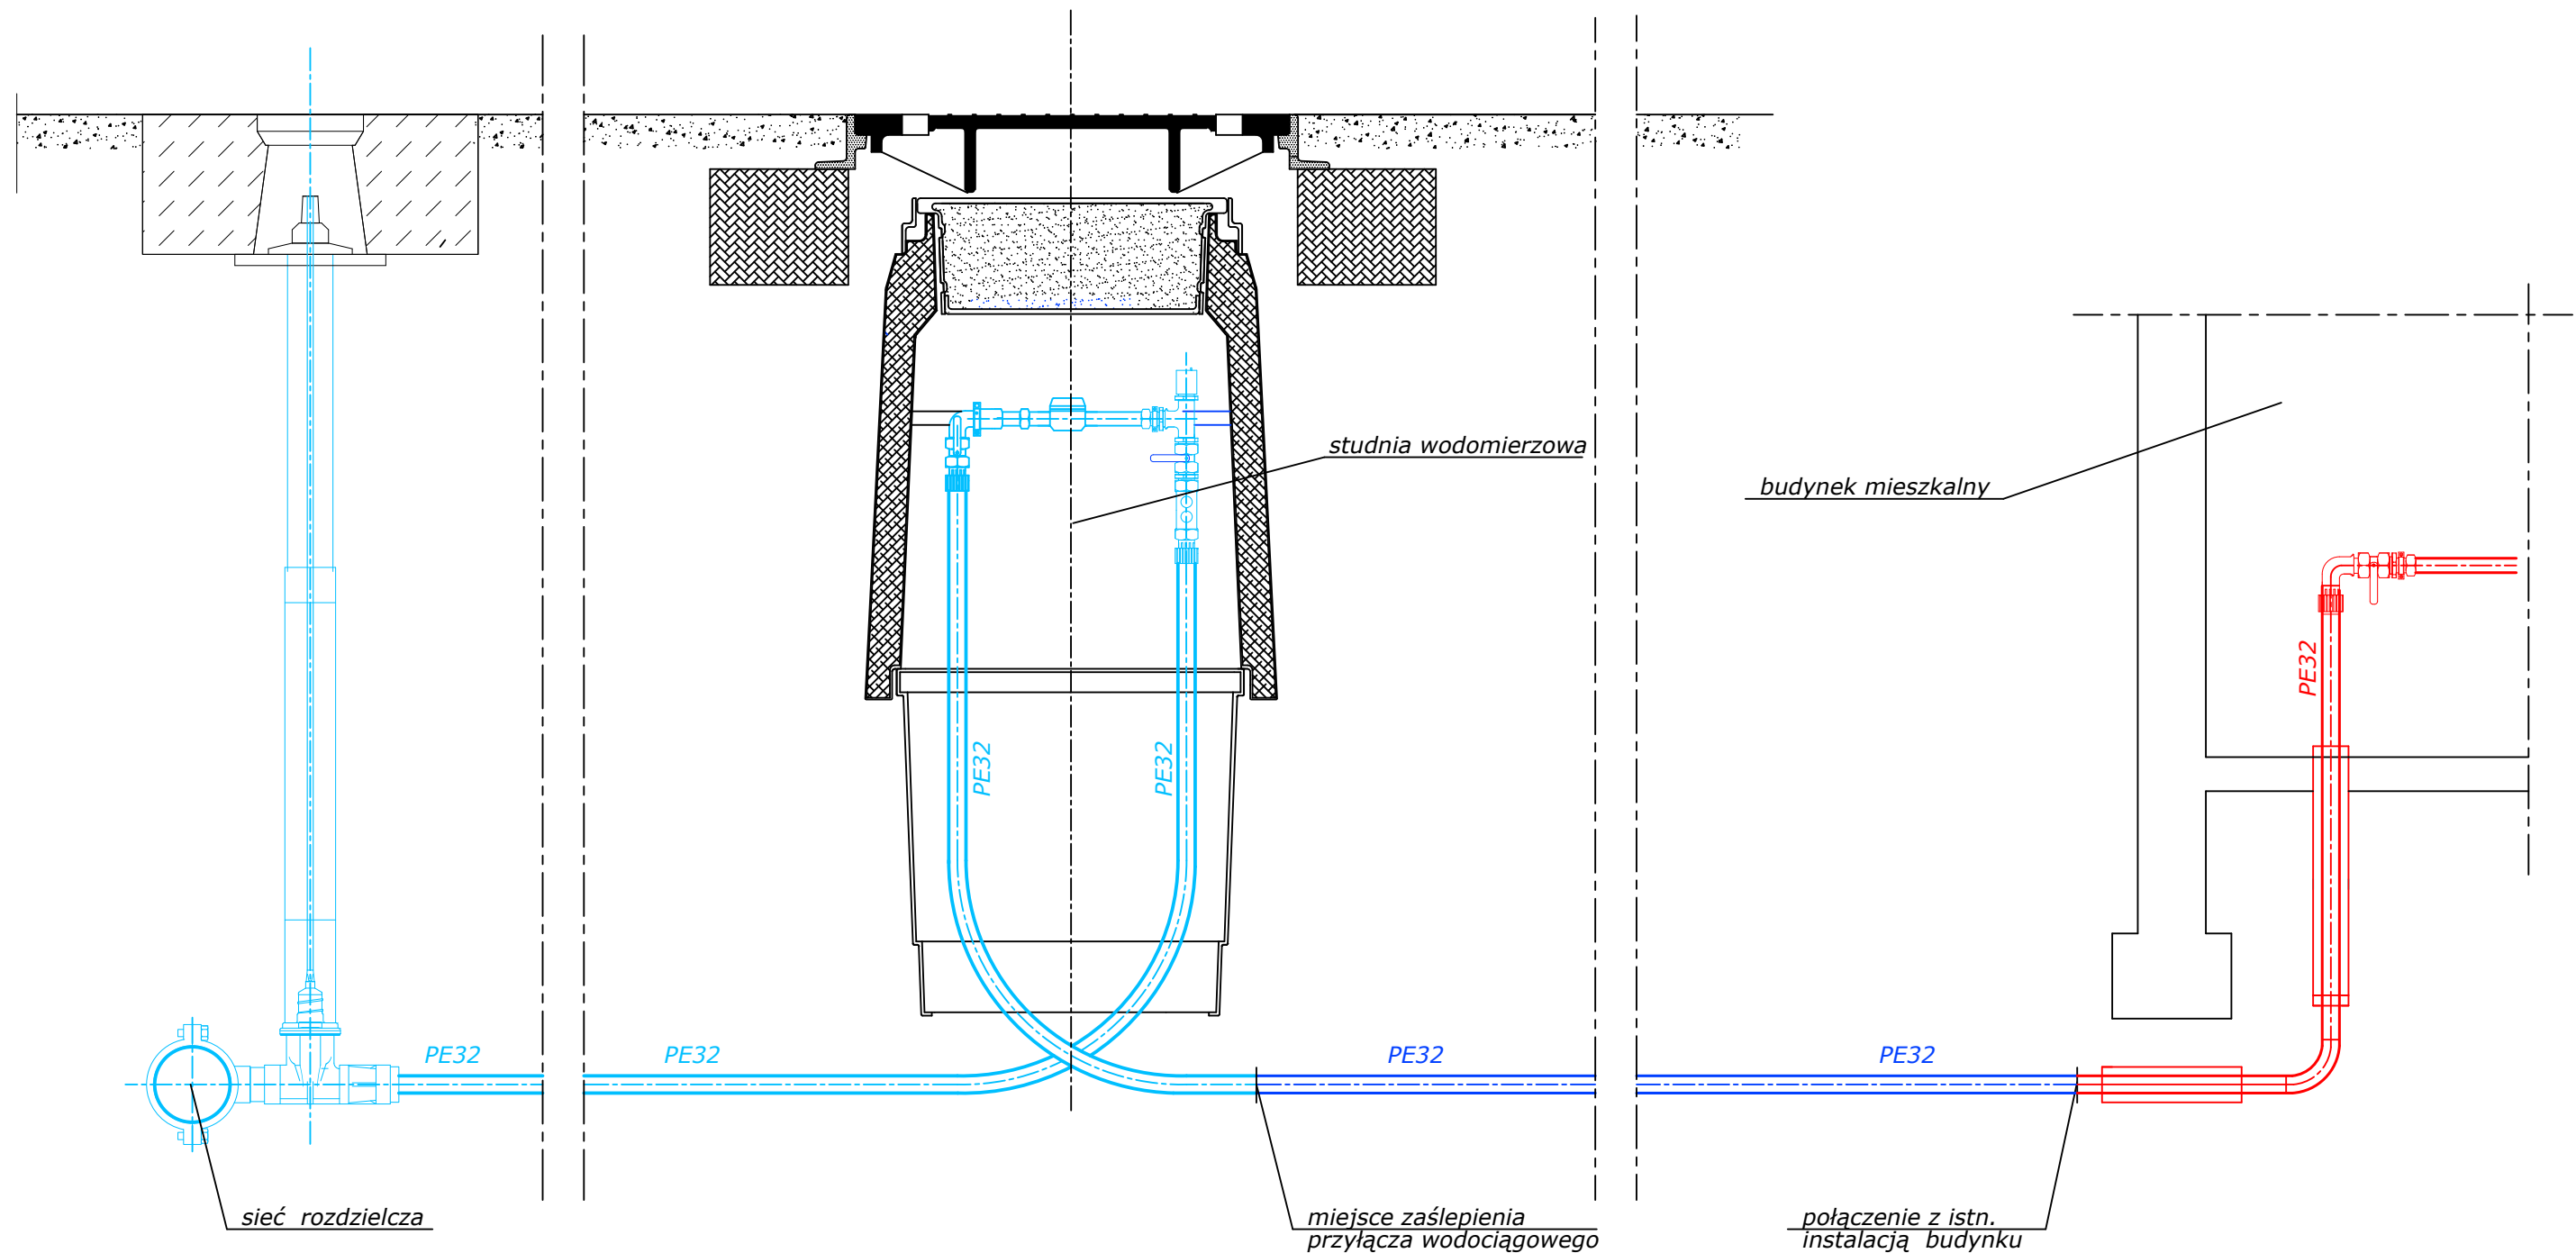



U W A G A:

1. Kolorem błękitnym oznaczono sieć i przyłącze ze studnią wodomierzową dla I etapu realizacji.
2. Kolorem ciemno niebieskim oznaczono II etap realizacji przyłącza łączący z instalacją wewnętrzną budynku.
3. Kolorem czerwonym oznaczono istniejącą instalację wewnętrzną budynku.
4. przed połączeniem z istniejącą instalacją wewnętrzną budynku, odciąć zasilanie z indywidualnego ujęcia wody.

BIURO PROJEKTÓW "K A N R Y S " - POZNAŃ					Zadanie Inwestycyjne BUDOWA SIECI WODOCIĄGOWEJ WRAZ Z PRZYŁĄCZAMI	
Projektował	Ryszard OWSIANOWSKI	210/90 Pw	15.12.2021		Miejscowość ORŁOWICE gm. M I R S K	
Opracował	Joanna FELSKA		15.12.2021			
Opracował					Treść rys. Szczegół montażu przyłącza wodociągowego od studni wodomierzowej	Skala 1:10
Branża	Imię i nazwisko	Nr upraw.	Data	Podpis		Nr rys. 8
sanitarna						

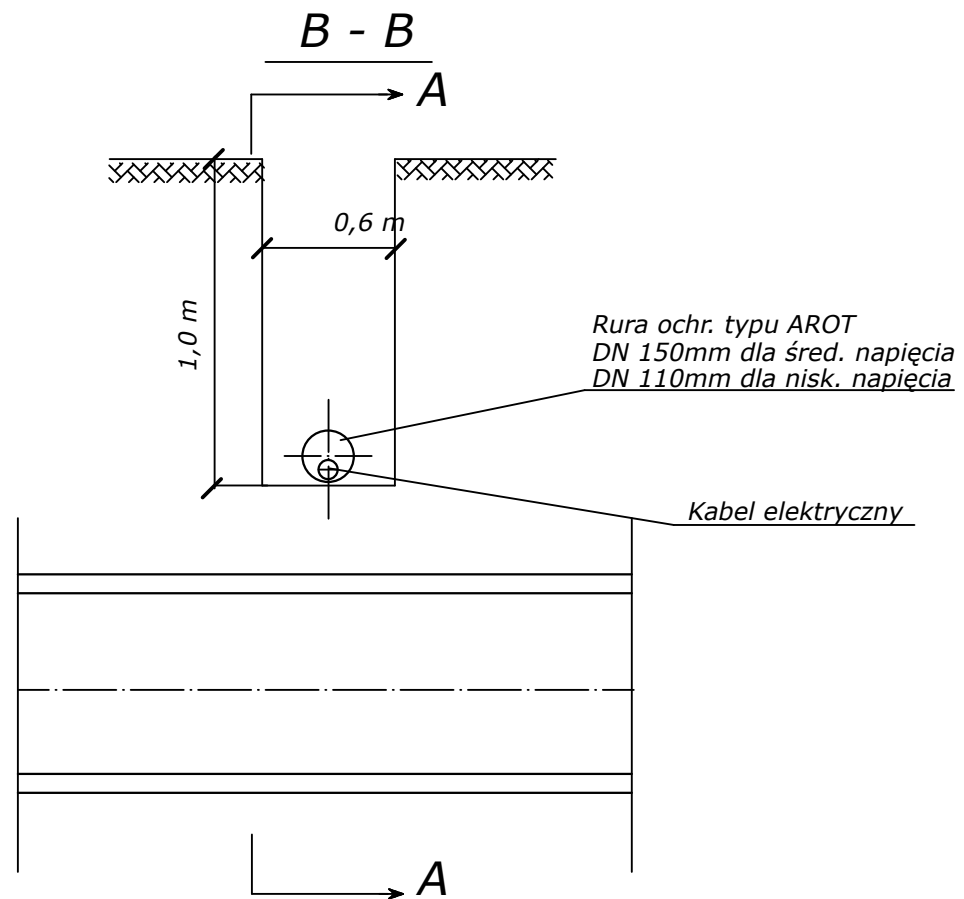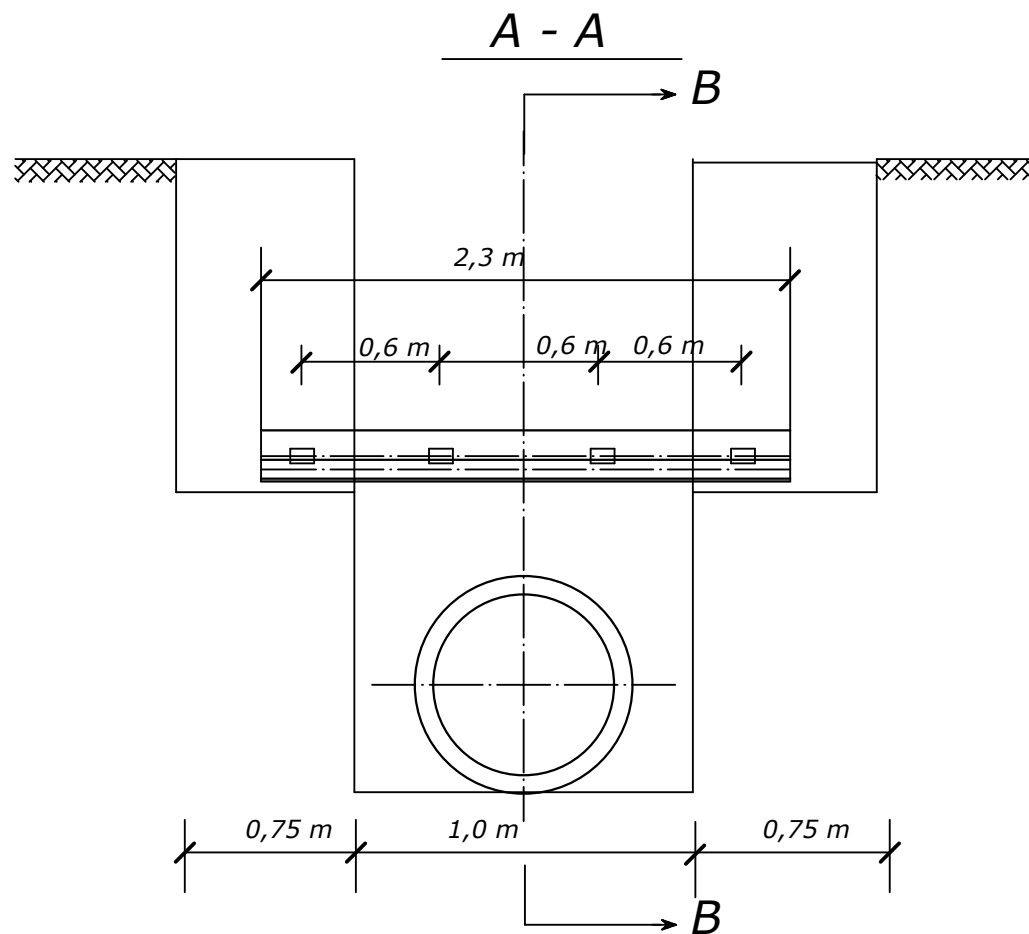

BIURO PROJEKTÓW "K A N R Y S " - POZNAŃ					Zadanie Inwestycyjne BUDOWA SIECI WODOCIĄGOWEJ WRAZ Z PRZYŁĄCZAMI	
Projektował	R.OWSIANOWSKI	210/90 Pw	15.12.2021		Miejscowość ORŁOWICE gm. M I R S K	
Opracował	Joanna FELSKA		15.12.2021			
Opracował					Treść rys.	Skala
Branża	Imię i nazwisko	Nr upraw.	Data	Podpis	ZABEZPIECZENIE KABLI W WYKOPIE	Nr rys. 9
sanitarna						

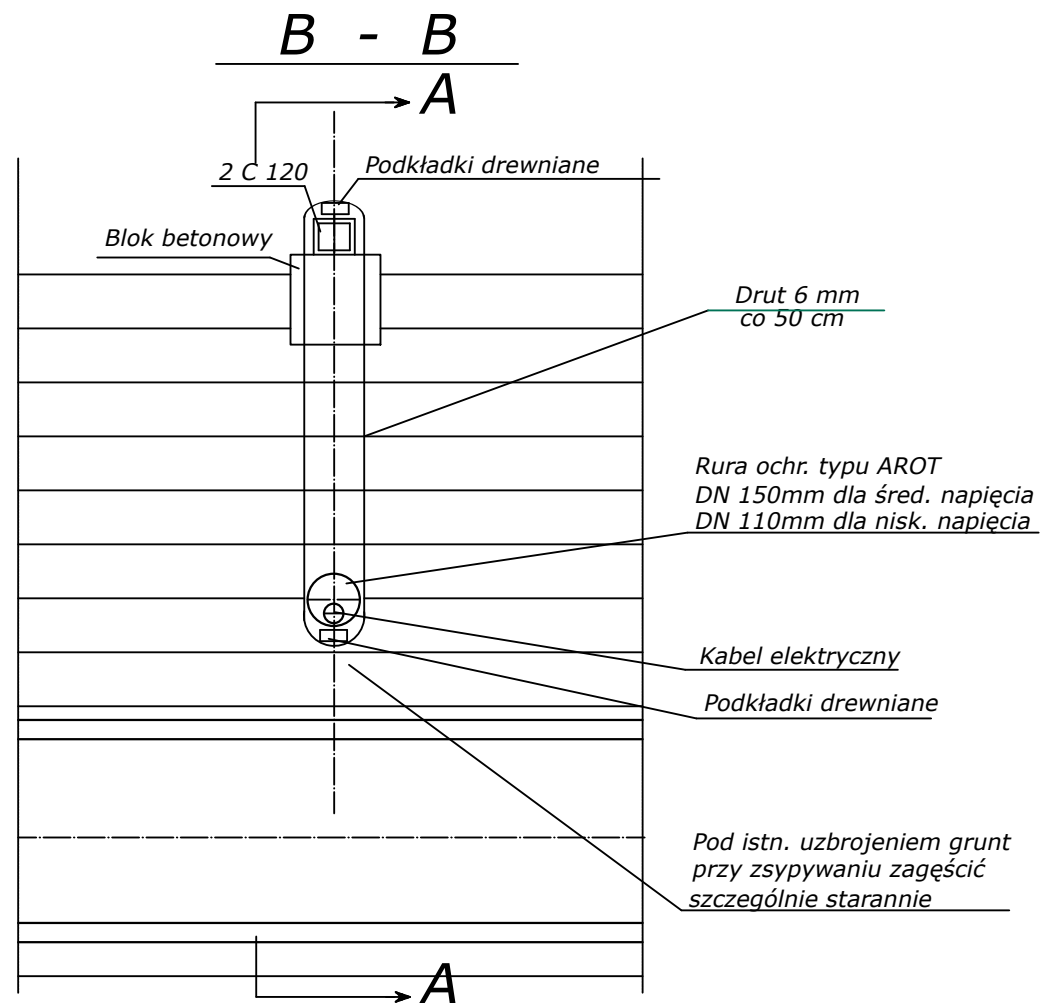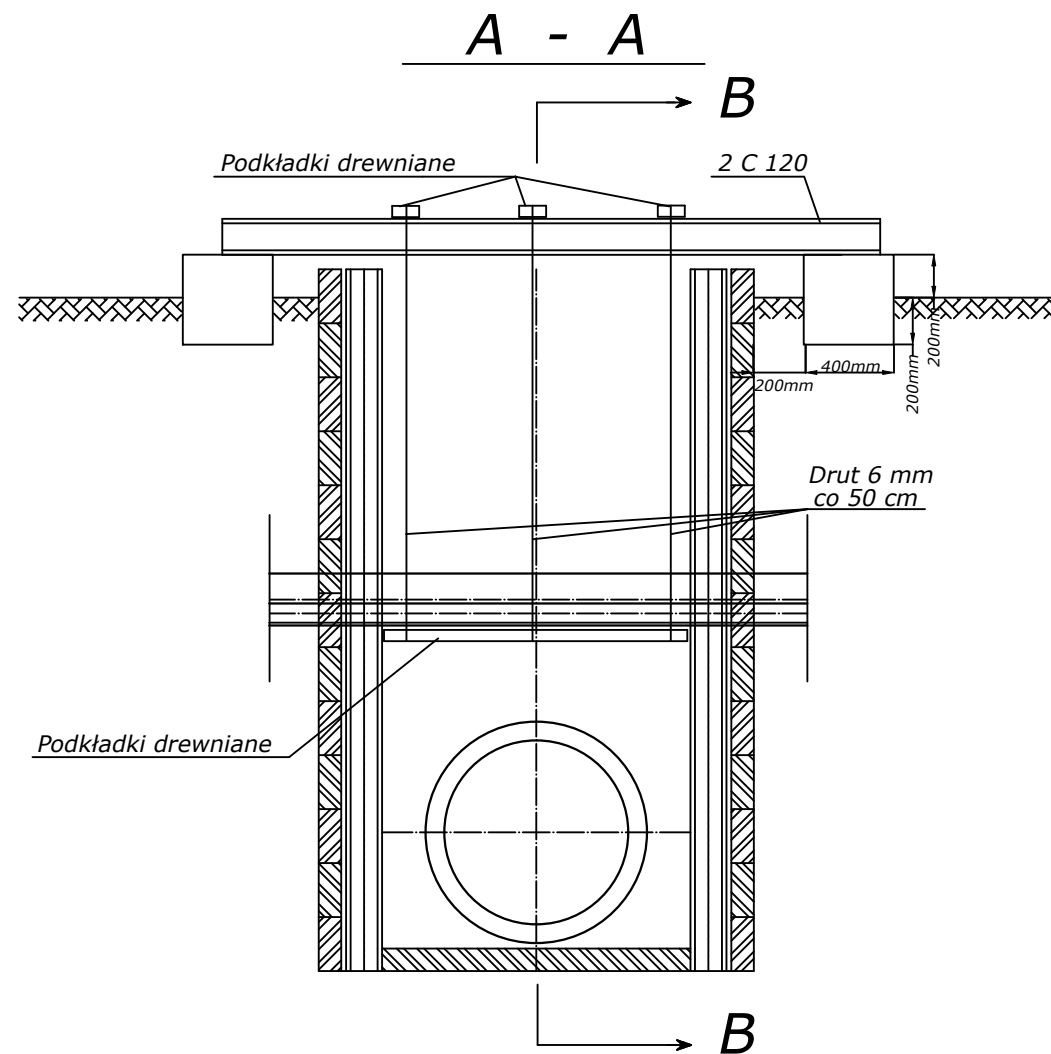

BIURO PROJEKTÓW "K A N R Y S " - POZNAŃ					Zadanie Inwestycyjne BUDOWA SIECI WODOCIĄGOWEJ WRAZ Z PRZYŁĄCZAMI	
Projektował	R.OWSIANOWSKI	210/90 Pw	15.12.2021		Miejscowość ORŁOWICE gm. M I R S K	
Opracował	Joanna FELSKA		15.12.2021			
Opracował					Treść rys.	Skala
Branża	Imię i nazwisko	Nr upraw.	Data	Podpis	PODWIESZENIE UZBROJENIA W MIEJSCU SKRZYŻOWANIA	
sanitarna					Nr rys. 10	