

Projektowany kabel wzdłuż drogi wojewódzkiej układać na głębokości 1,2 m w odległości 1m od krawędzi jezdni metodą **bezrozkopową – przeciskiem**. Projektowane latarnie lokalizować w odległości 2m od krawędzi jezdni. W miejscach posadowienia projektowanych słupów należy wykonać komory technologiczne przecisku z zachowaniem odległości min. 1m od krawędzi jezdni drogi wojewódzkiej.

ZGODNE
Z ORYGINAŁEM 377.8

UPRZĄDZONY INŻYNIER ELEKTRYK
377.8
Tadeusz Mołodowski
Nr ewid. upr. 161/Ww/m/77/UWw Wrocław
58-506 Jelenia Góra, ul. Sygietyńskiego 1/13

PROTMEL - USŁUGI PROJEKTOWE - JELENIA GÓRA	
Obiekt : Rozbudowa oświetlenia drogowego drogi nr 361 sołectwo Mroczkowice dz. nr 209	Rys nr : 3
Tytuł rys: linia kablowa oświetlenia	Branża El.
Inwestor : Gmina Mirsk 59-630 Mirsk pl. Wolności 39	Skala 1: 1000
Projektant : Tadeusz Mołodowski Nr uprawnień 161/Wwm/77 sp. inst-inż. inst. elektr.	Data 11.2019

PRZEDSIĘBIORSTWO PRODUKCYJNO-HANDLOWO-
USŁUGOWE "GEOSERVICE" we WROCŁAWIU


Kierownik Zakładu mgr inż. Janusz Sawicki *[Signature]*

461.142.131
1:1000

WONICK S. date _____

Projektowany kabel wzdłuż drogi wojewódzkiej układać na głębokości 1,2 m w odległości 1m od krawędzi jezdni metodą **bezrozkopową – przeciskiem**.
Projektowane latarnie lokalizować w odległości 2m od krawędzi jezdni.
W miejscach posadowienia projektowanych słupów należy wykonać komory technologiczne przecisku z zachowaniem odległości min. 1m od krawędzi jezdni drogi wojewódzkiej.

— granice działek
— linia kablowa ośw.

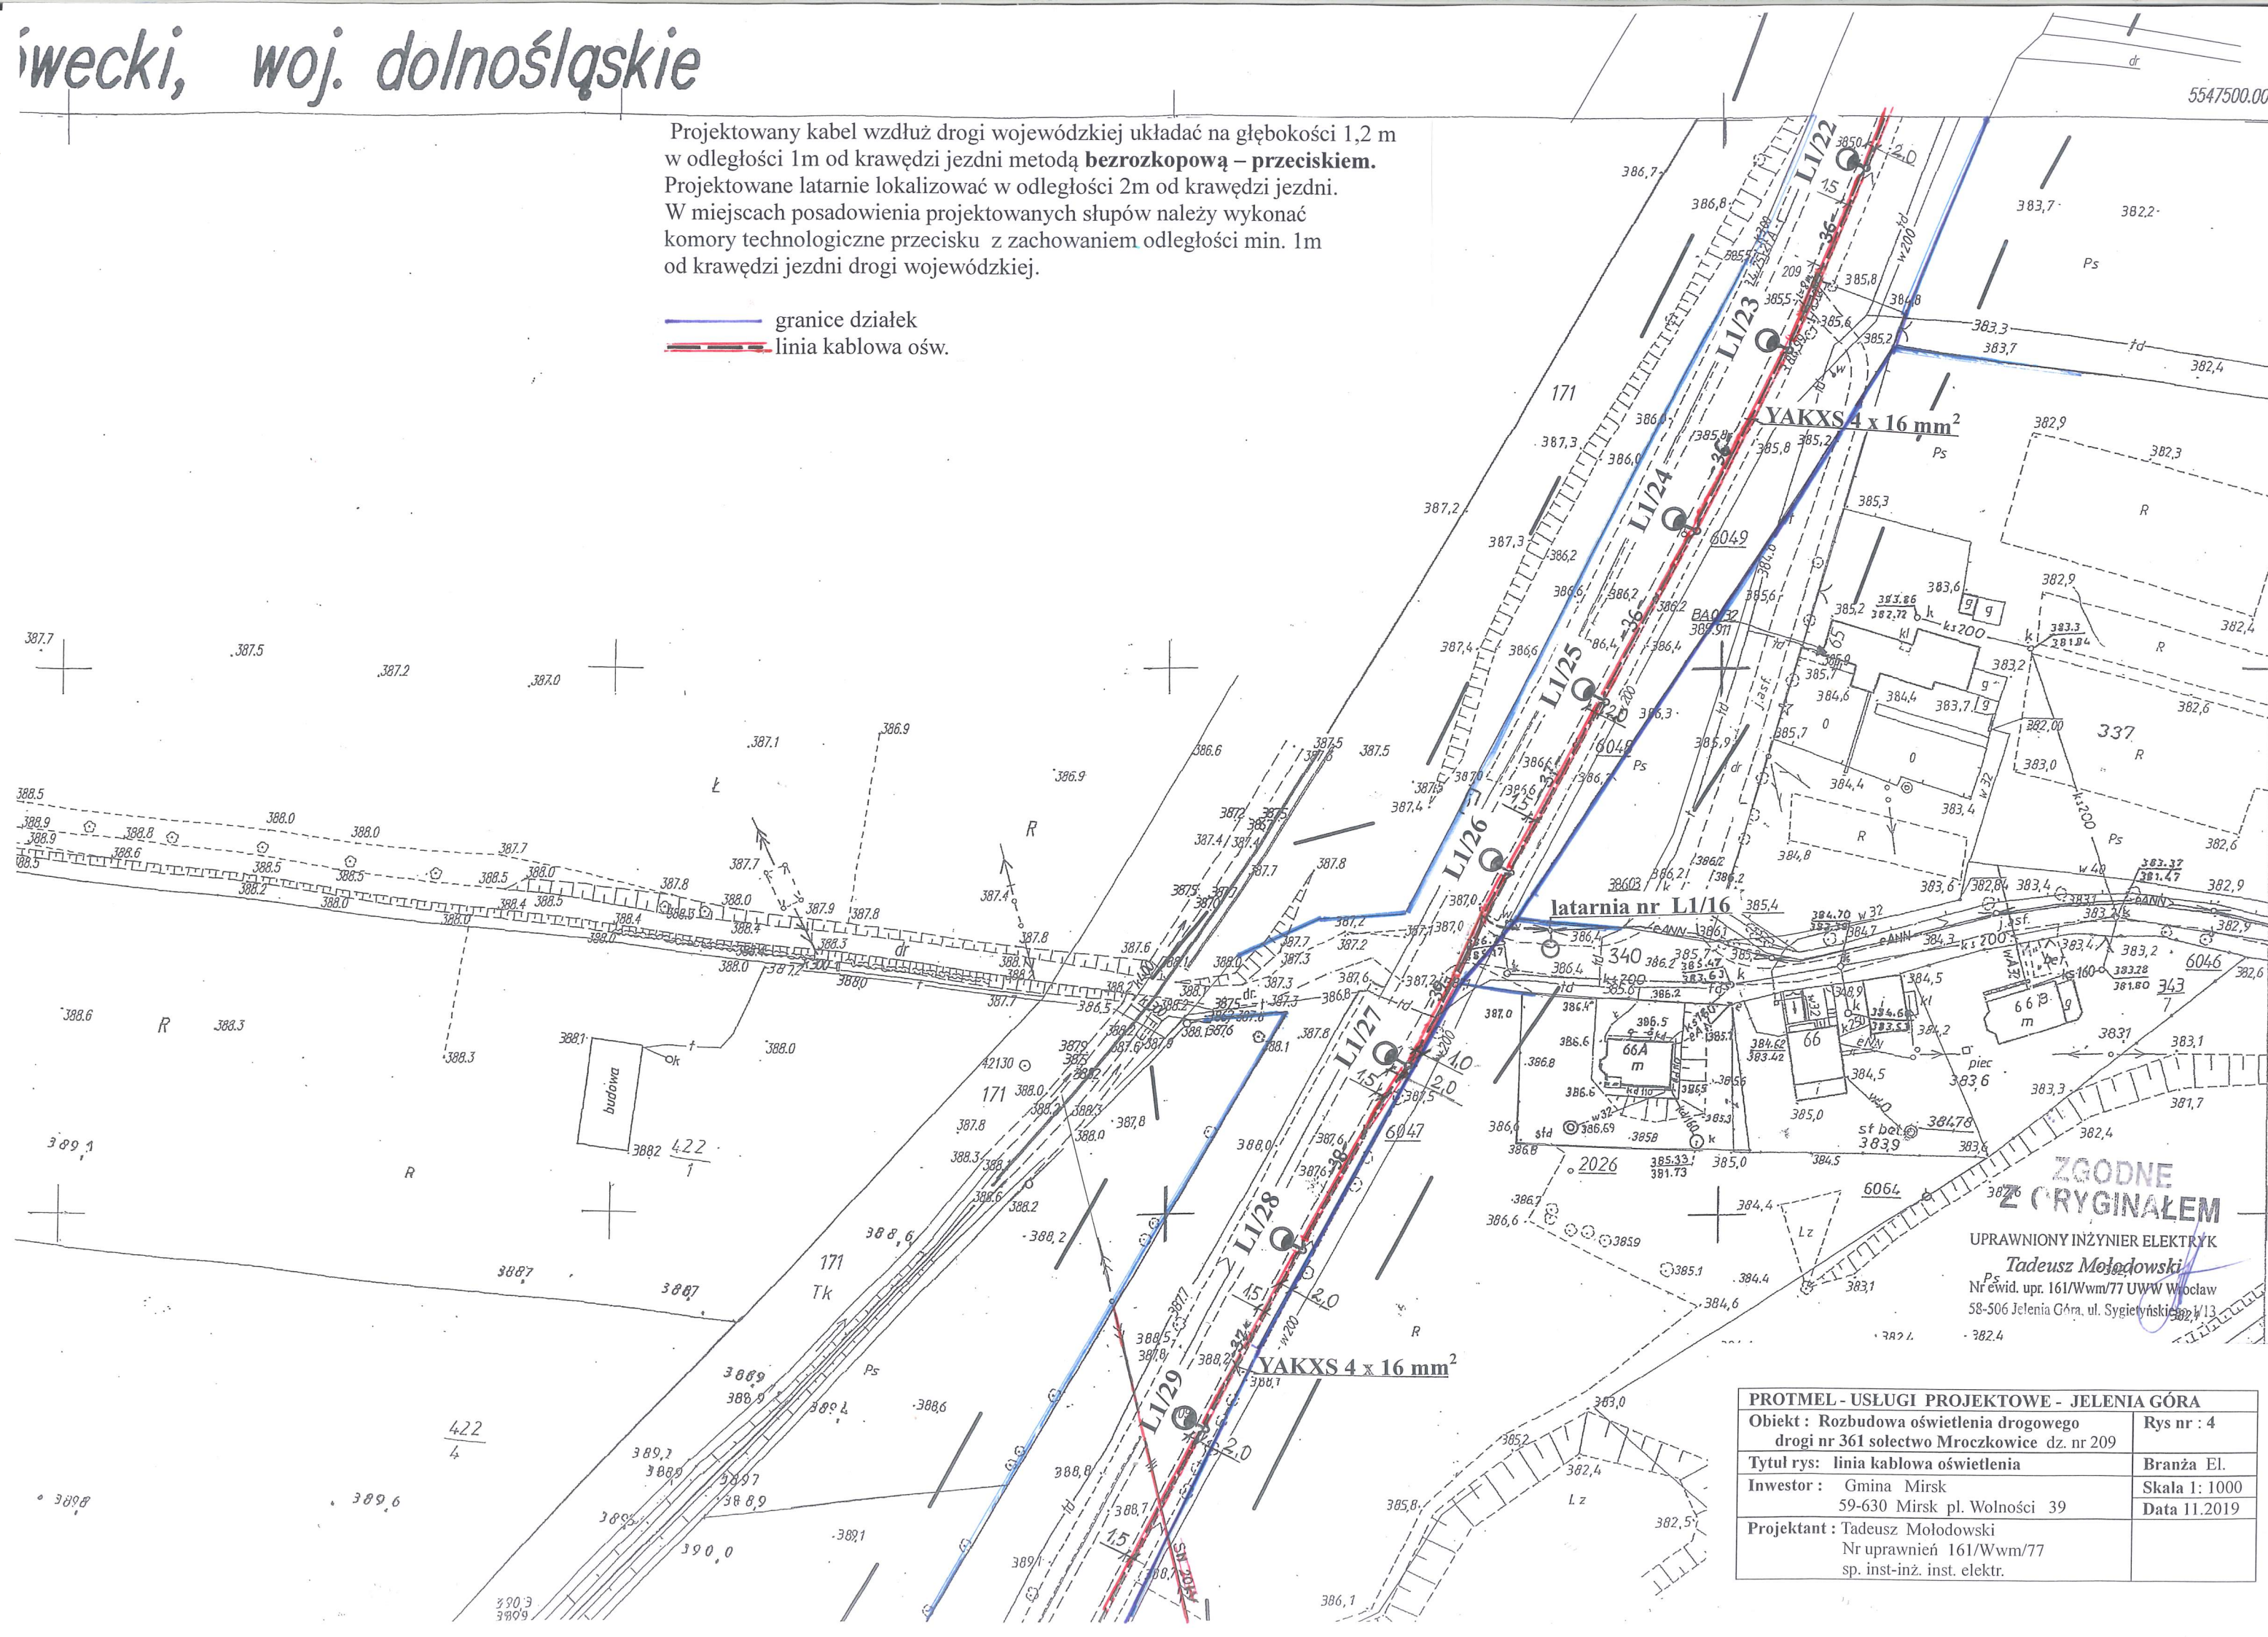


ZGODNE
Z ORYGINAŁEM

UPRAWNIONY INŻYNIER ELEKTRYK
Tadeusz Mołodowski
Nr ewid. upr. 161/Wwm/77 UWW Wrocław
58-506 Jelenia Góra, ul. Sygietyńskiego 13

PROTMEL - USŁUGI PROJEKTOWE - JELENIA GÓRA	
Obiekt : Rozbudowa oświetlenia drogowego drogi nr 361 sołectwo Mroczkowice dz. nr 209	Rys nr : 4
Tytuł rys: linia kablowa oświetlenia	Branża El.
Inwestor : Gmina Mirsk 59-630 Mirsk pl. Wolności 39	Skala 1: 1000
Projektant : Tadeusz Mołodowski Nr uprawnień 161/Wwm/77 sp. inst-inż. inst. elektr.	Data 11.2019

Projektowany kabel wzdłuż drogi wojewódzkiej układać na głębokości 1,2 m w odległości 1m od krawędzi jezdni metodą **bezrozkopową – przeciskiem**.
Projektowane latarnie lokalizować w odległości 2m od krawędzi jezdni.
W miejscach posadowienia projektowanych słupów należy wykonać komory technologiczne przecisku z zachowaniem odległości min. 1m od krawędzi jezdni drogi wojewódzkiej.

— granice działek
— linia kablowa ośw.

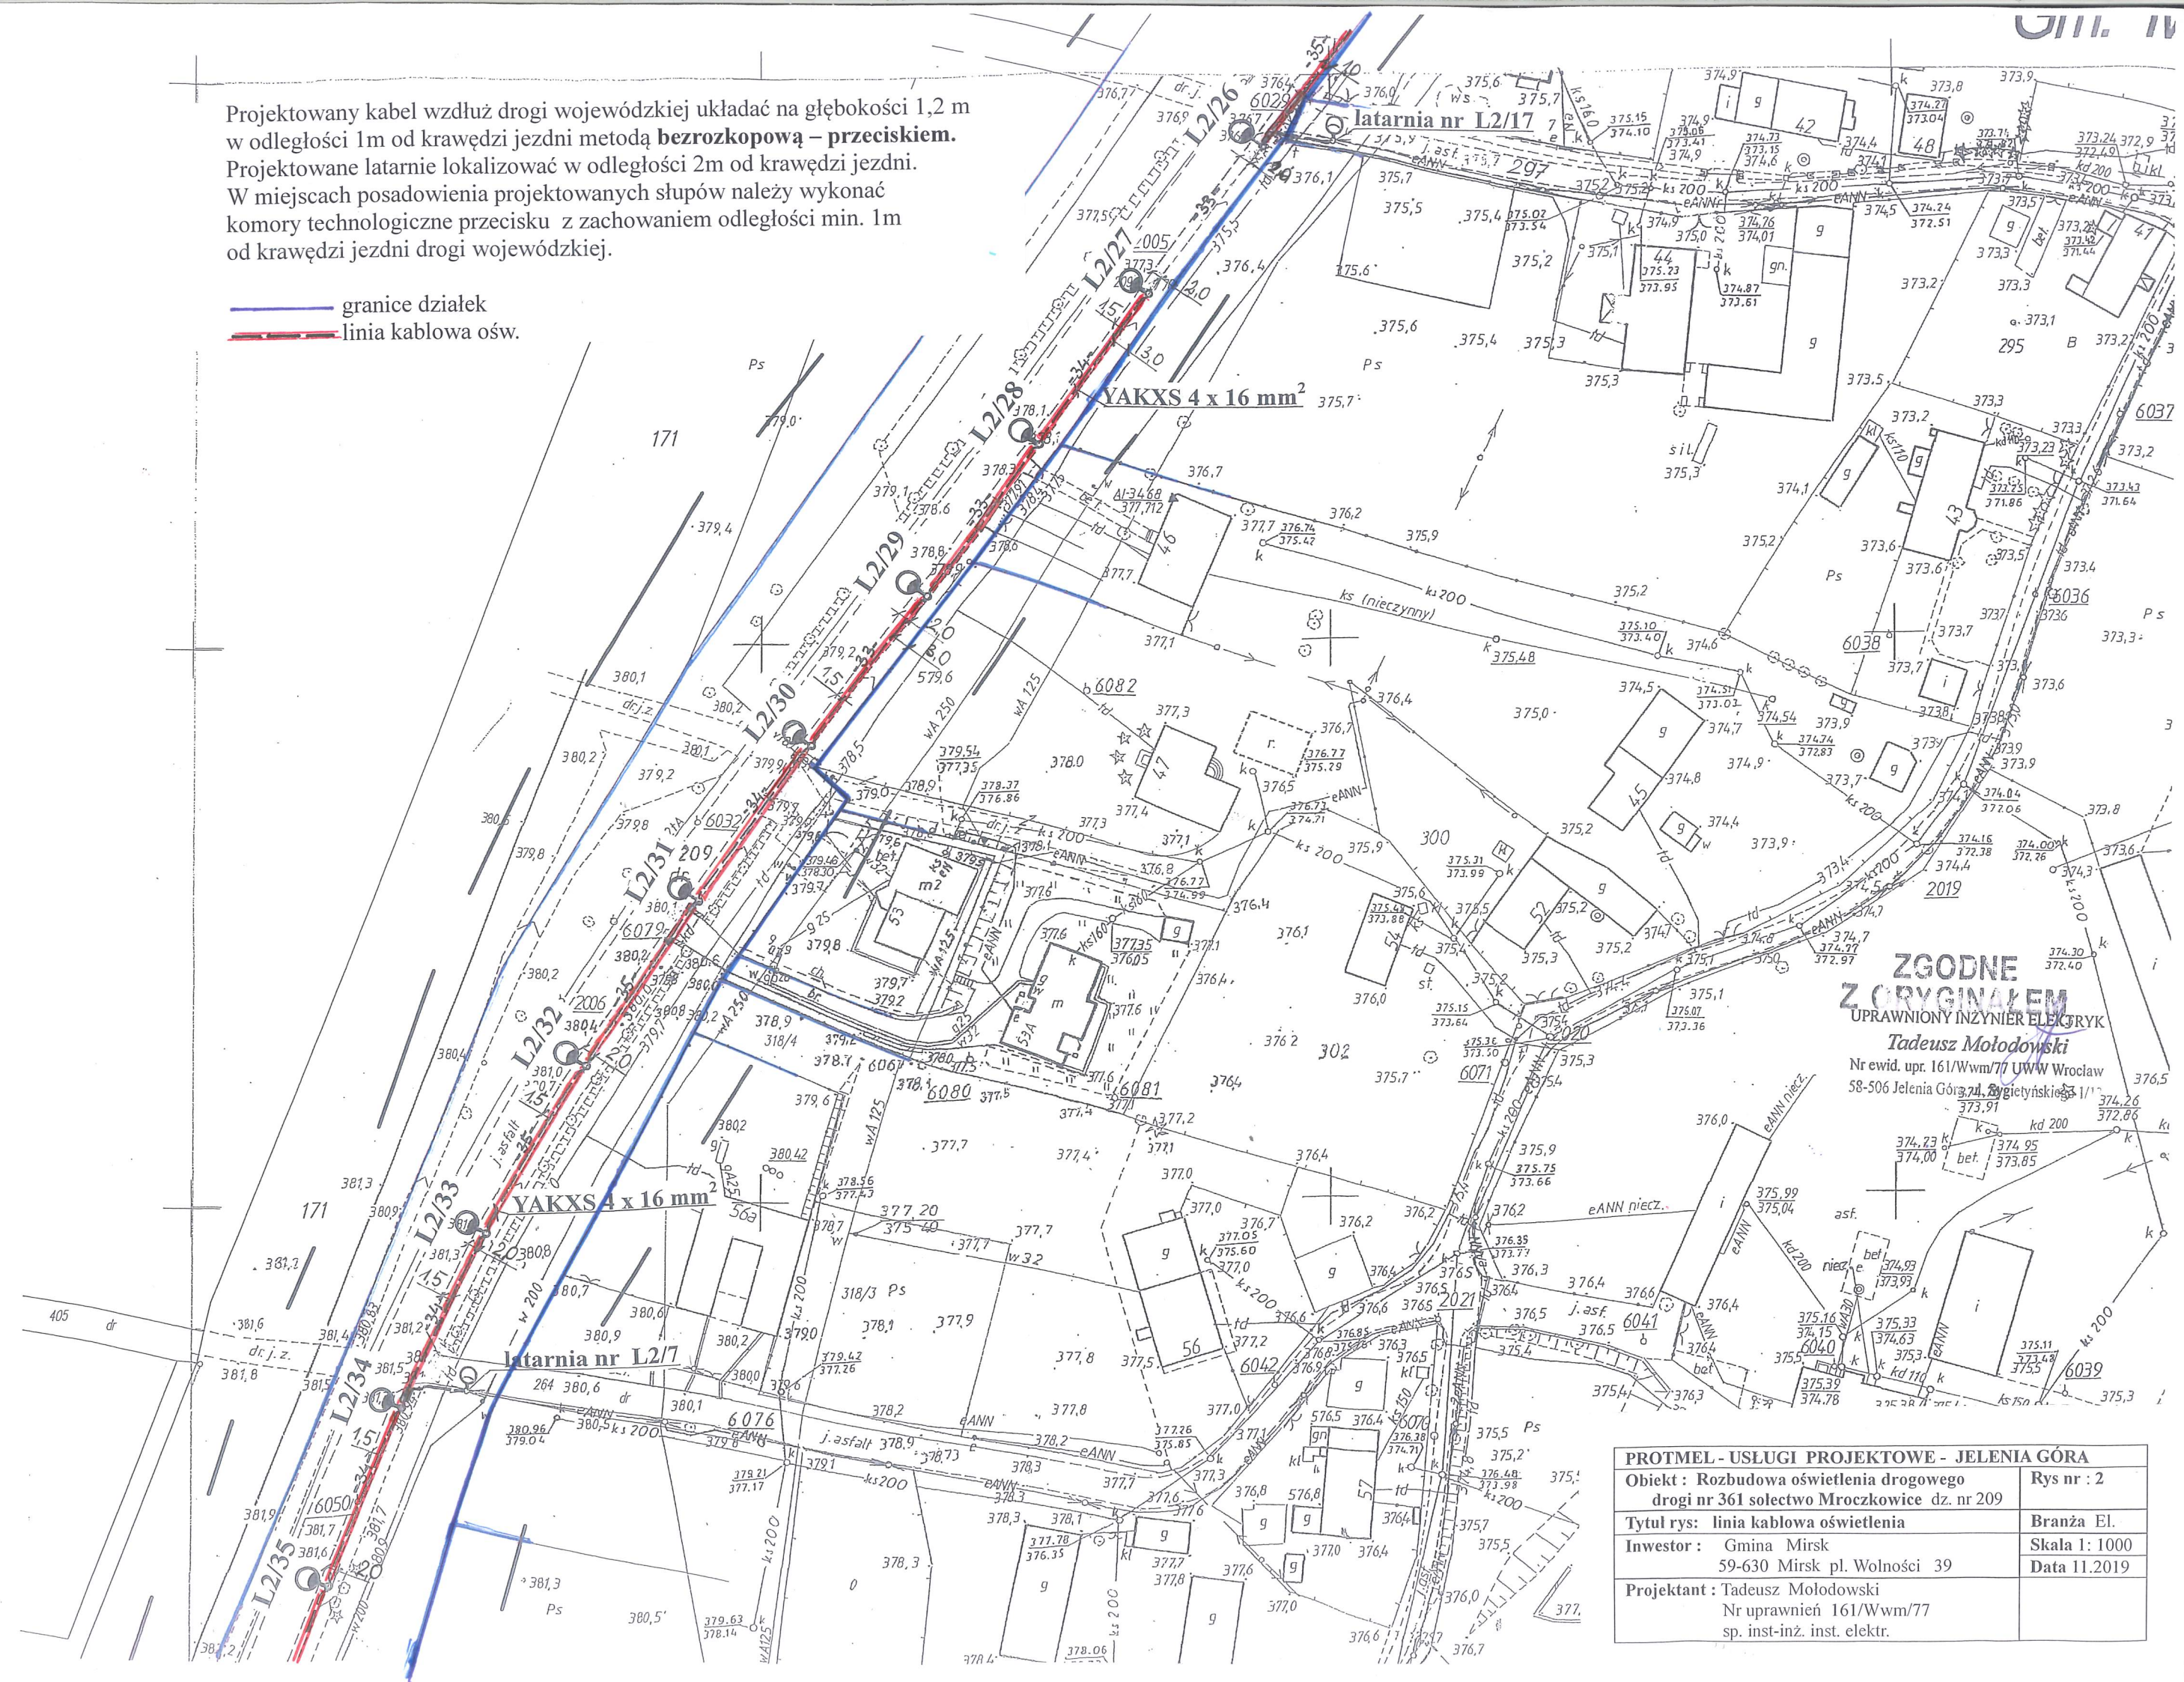

**ZGODNE
Z ORYGINAŁEM**
UPRAWNIONY INŻYNIER ELEKTRYK
Tadeusz Mołodoński
Nr ewid. upr. 161/Wwm/77 UWW Wrocław
58-506 Jelenia Góra, Żygielińskiego 1/1

PROTMEL - USŁUGI PROJEKTOWE - JELENIA GÓRA	
Obiekt : Rozbudowa oświetlenia drogowego drogi nr 361 sołectwo Mroczkowie dz. nr 209	Rys nr : 2
Tytuł rys: linia kablowa oświetlenia	Branża El.
Inwestor : Gmina Mirsk 59-630 Mirsk pl. Wolności 39	Skala 1: 1000 Data 11.2019
Projektant : Tadeusz Mołodoński Nr uprawnień 161/Wwm/77 sp. inst-inż. inst. elektr.	