


Droga gminna nr 260642W
relacji: DK nr 60 - Pólki - Koziki - droga powiatowa nr 2639W
odc. od KM 2+700 do km 3+200

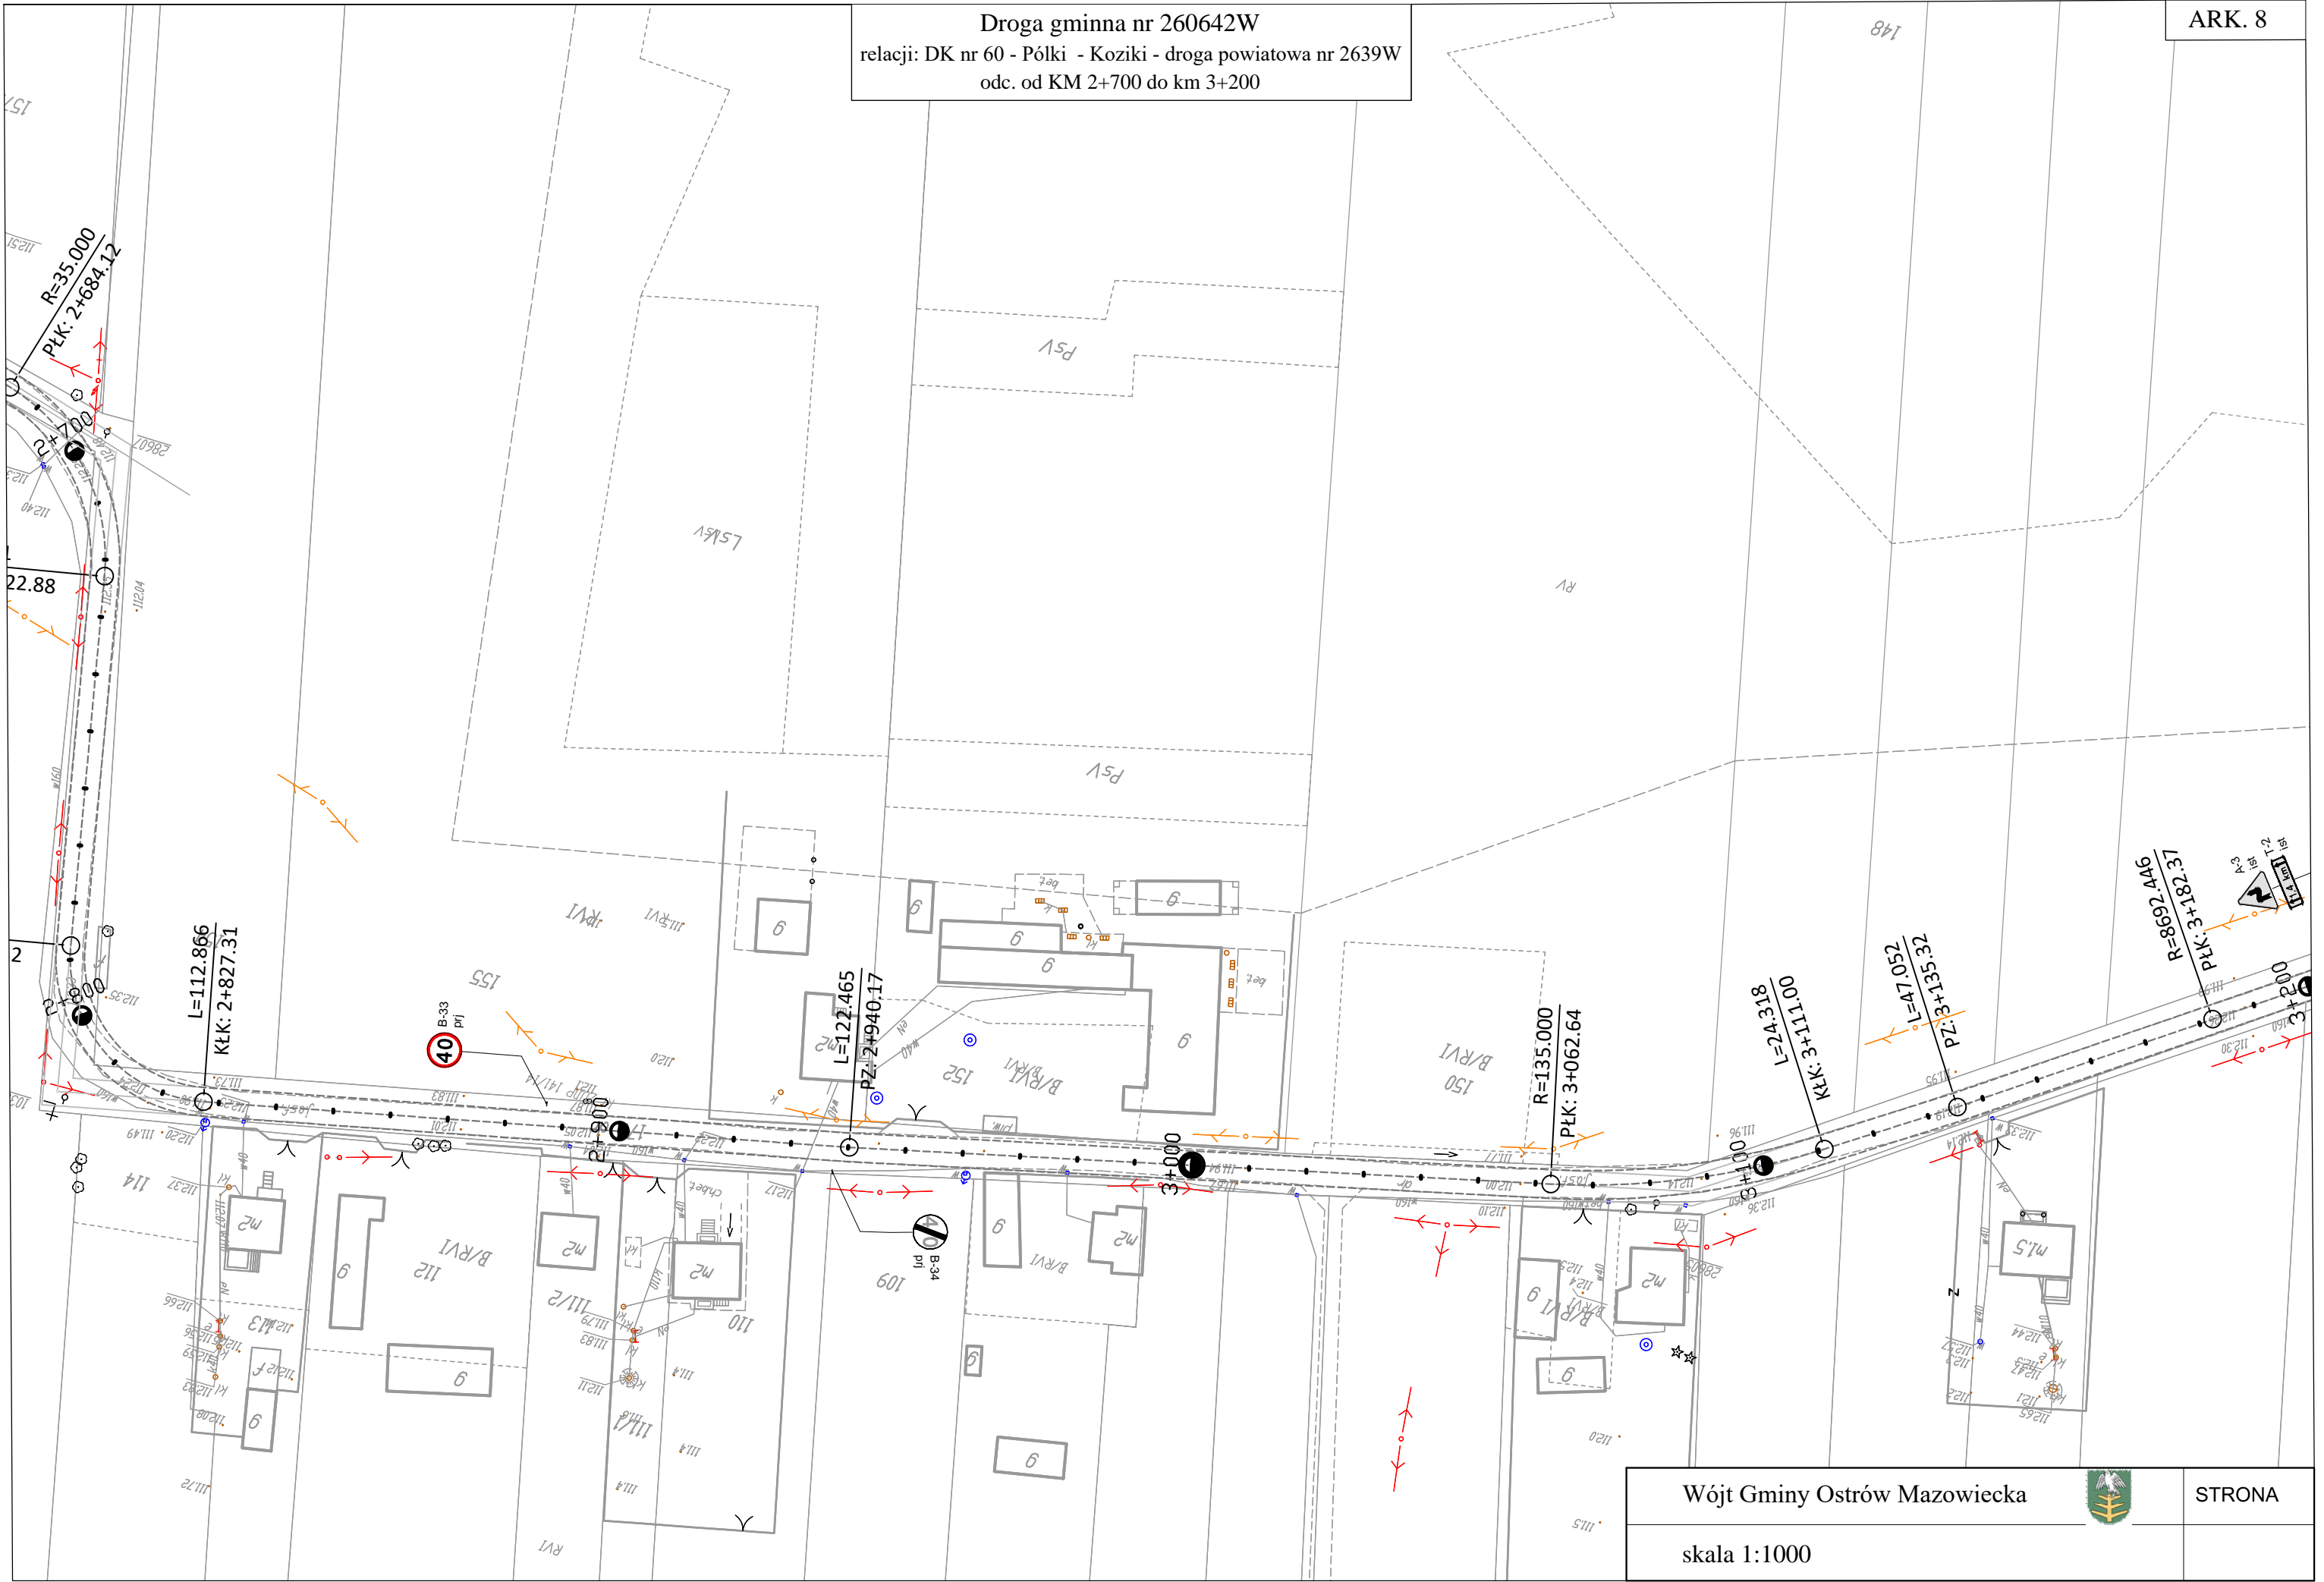

Wójt Gminy Ostrów Mazowiecka



STRONA

skala 1:1000