


Droga gminna nr 260642W
relacji: DK nr 60 - Pólki - Koziki - droga powiatowa nr 2639W
odc. od KM 1+500 do km 1+900

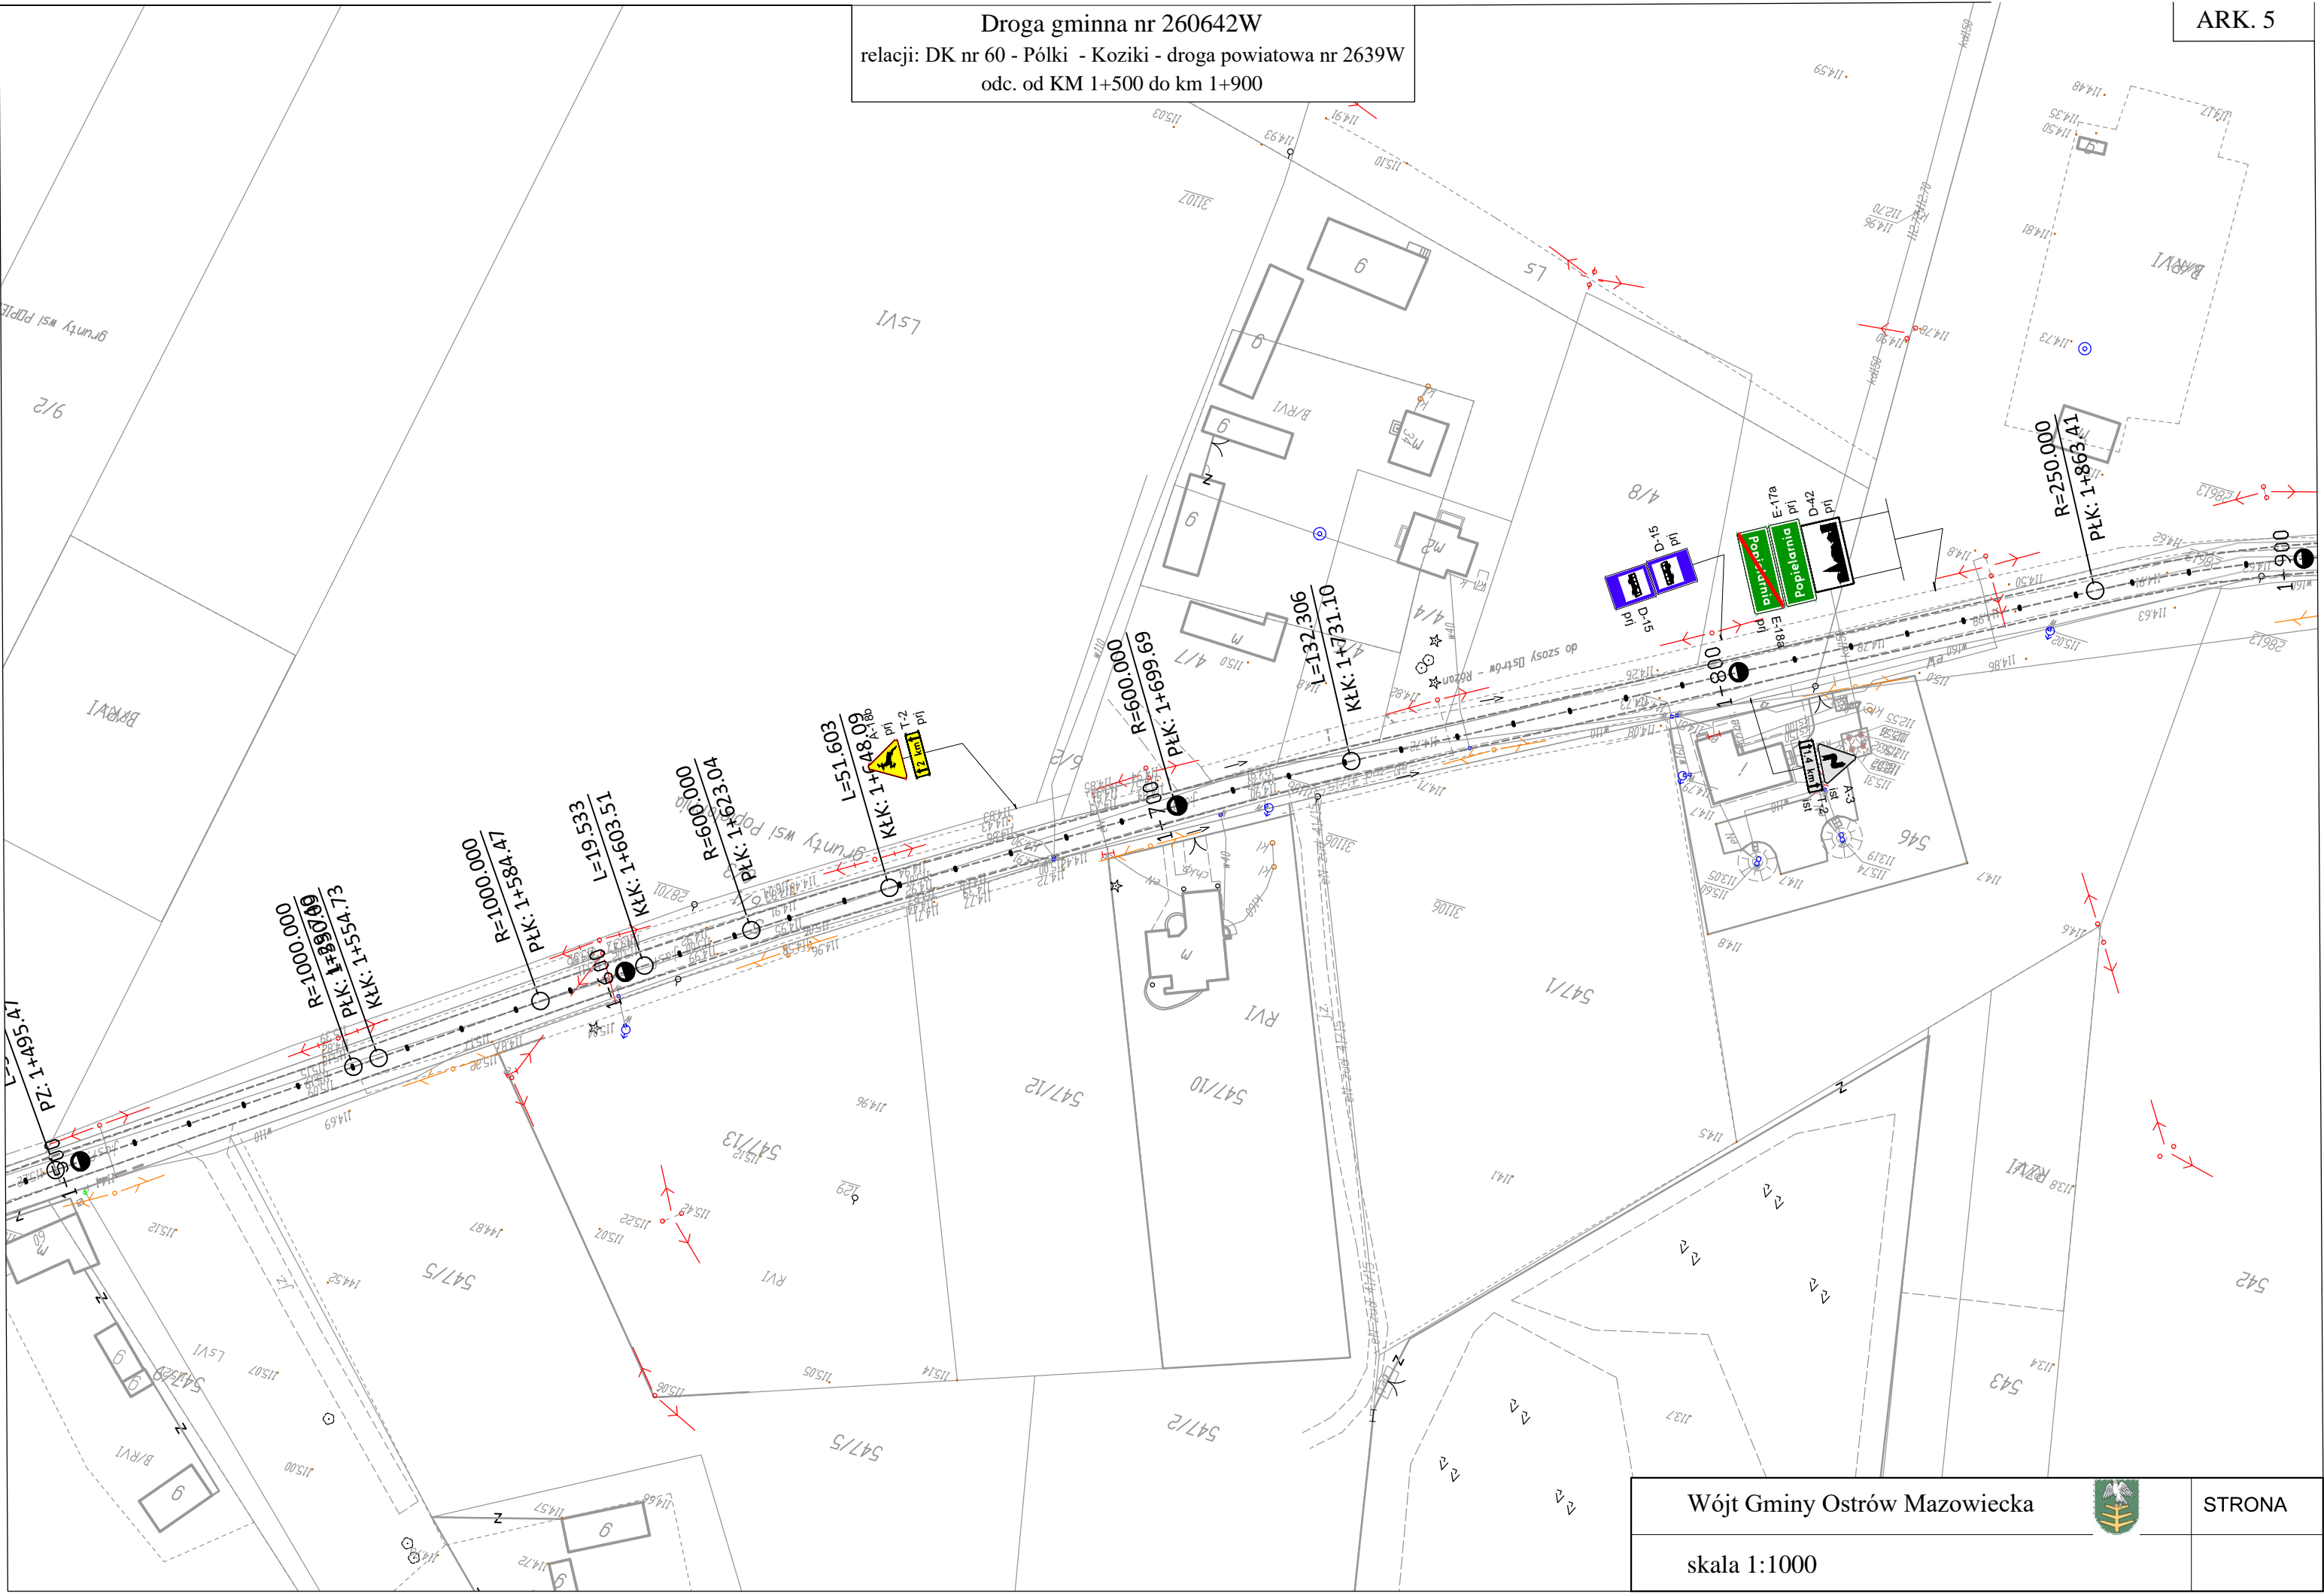

Wójt Gminy Ostrów Mazowiecka



STRONA

skala 1:1000