


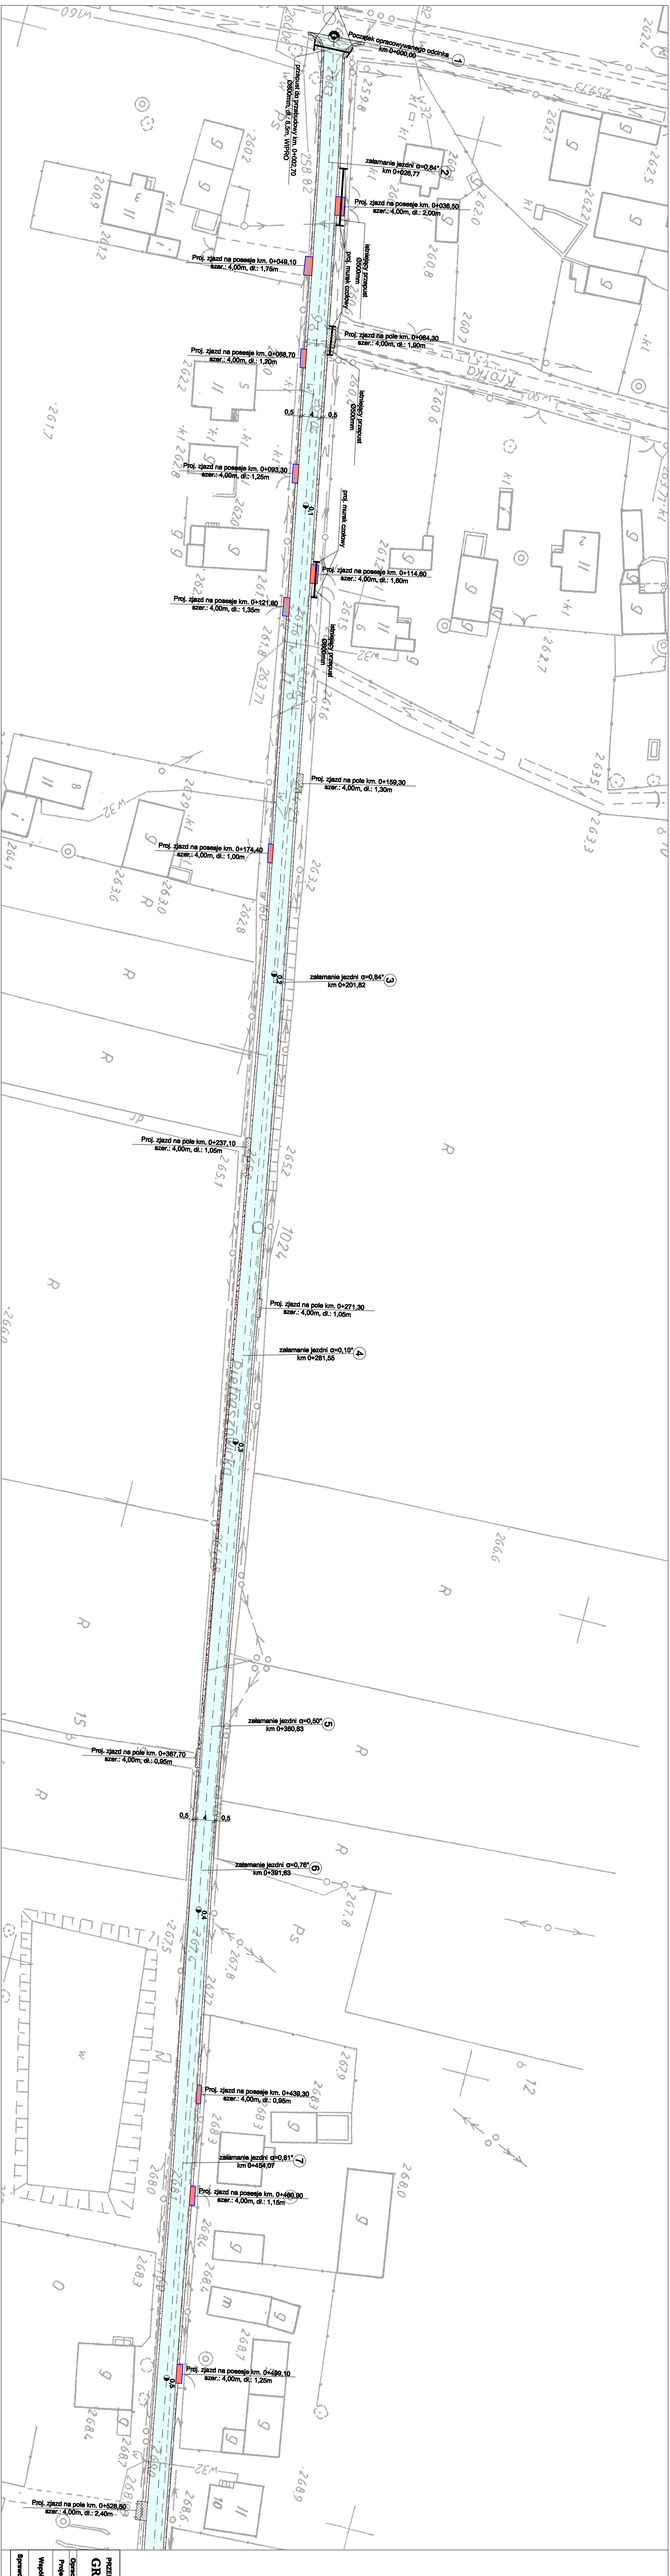

Legenda:

- proj. osi drogi
- proj. krawężnik
- proj. obrzeże
- zjazd na poseje
- proj. nawierzchnia z kostki betonowej gr.8cm
- zjazd na pole
- proj. nawierzchnia z kruszywa łamanego
- proj. pobocze
- proj. nawierzchnia z kruszywa łamanego
- Proj. jezdnia
- proj. nawierzchnia z betonu asfaltowego

PRZEDSIĘBIORSTWO WIELOBRAZOWE
GRA-MAR
42-700 Lubliniec
ul. Oguszczołowska 6/4

Opis:
mgr inż. A. Grabiński
mgr inż. S. Smolek
mgr inż. W. Demarczyk
mgr inż. K. Polaczek
mgr inż. R. Sidorowicz

Projektant:
mgr inż. A. Grabiński
mgr inż. S. Smolek
mgr inż. W. Demarczyk
mgr inż. K. Polaczek
mgr inż. R. Sidorowicz

Podpis:
mgr inż. A. Grabiński
mgr inż. S. Smolek
mgr inż. W. Demarczyk
mgr inż. K. Polaczek
mgr inż. R. Sidorowicz

Typu rysunku:
Sytuacja

Data:
III.2010r.

Skala:
1:500

Nr. rys.:
2.1