


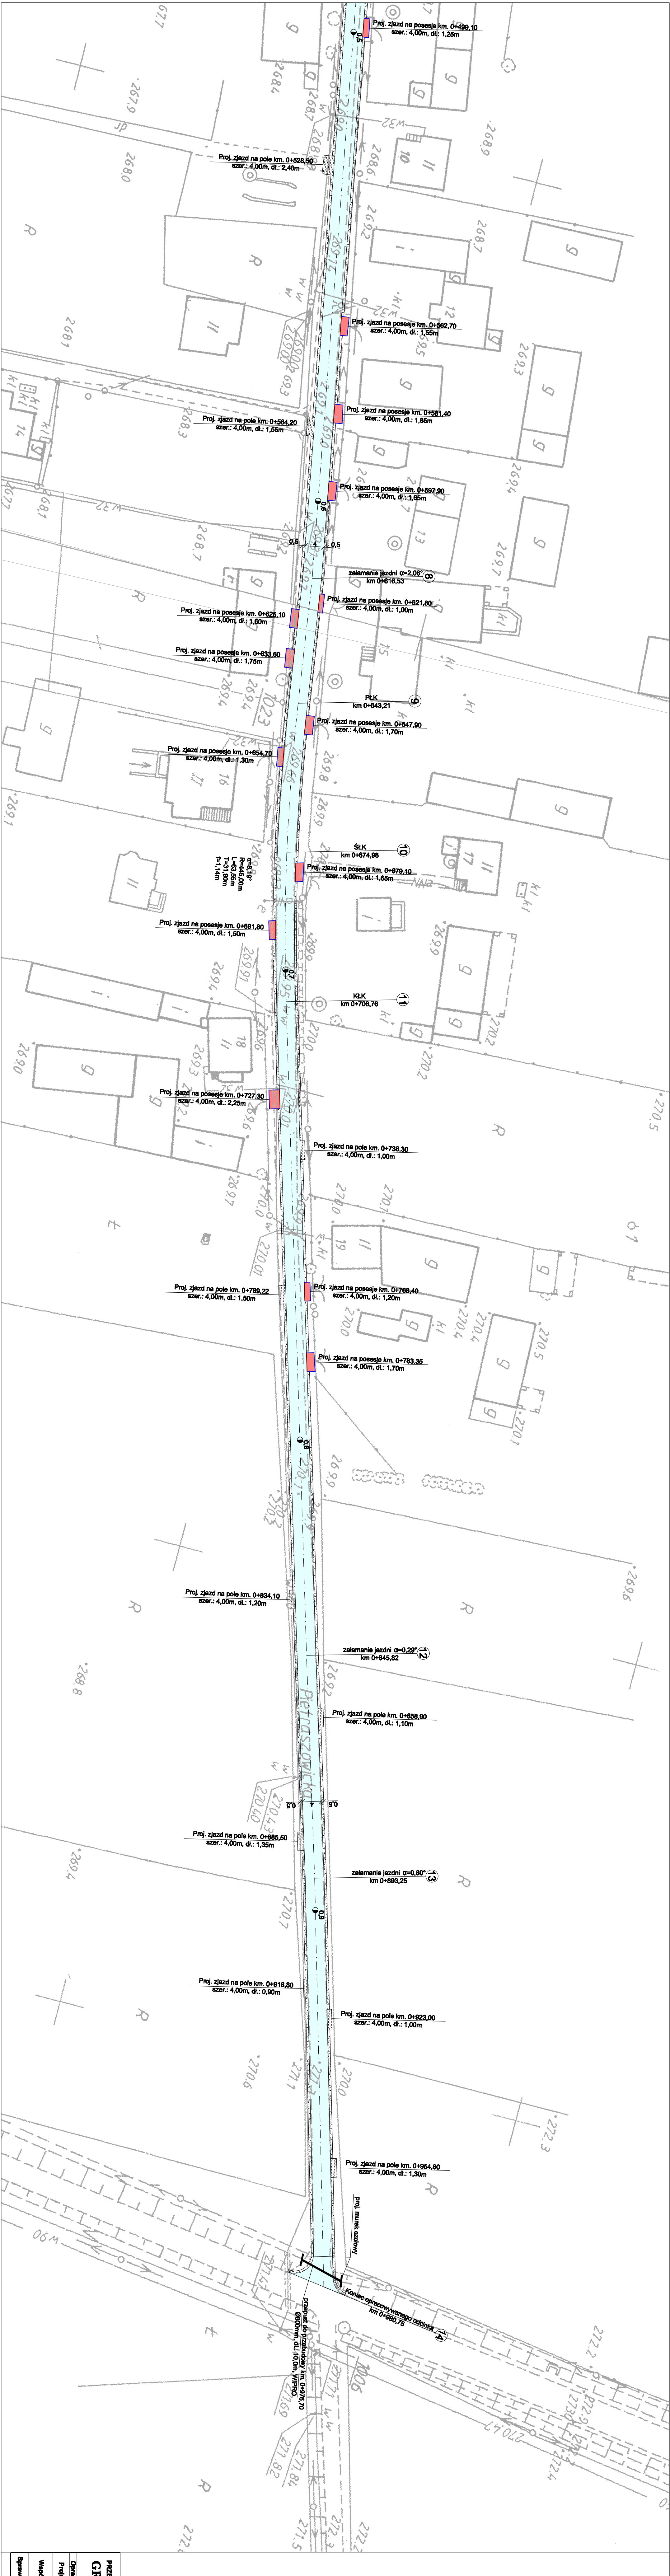

Legenda:

- proj. osł drogi
- proj. krawężnik
- proj. obrzeże
- zjazd na posesje
- proj. nawierzchnia z kostki betonowej gr. 8cm
- zjazd na pole
- proj. nawierzchnia z kruszywa łamanego
- proj. pobocze
- proj. nawierzchnia z kruszywa łamanego
- Proj. jezdnia
- proj. nawierzchnia z betonu asfaltowego

PRZEDSIĘBIORSTWO WIELOPRACOWNICZE
GRA-MAR
42-700 Lubliniec
ul. Ogrodnicza 6/4

Opracował: inż. A. Graliński
Projektant: mgr inż. W. Demarczyk
Współpraca: mgr inż. K. Polaczek
Sprawił: mgr inż. S. Smolec

Zamawiający: Urząd Gminy w Pienosicach
ul. Zawadzkiego 7, 42-722 Pienosice

Nazwa opracowania: Przebudowa nawierzchni gruntowej drogi gminnej - ulicy Piętaszowskiej w miejscowości Pienosice

Podpis: Tytuł rysunku: **SYTUACJA**

Data: III.2010r. **Skala:** 1:500 **Nr rys.:** 2.2