


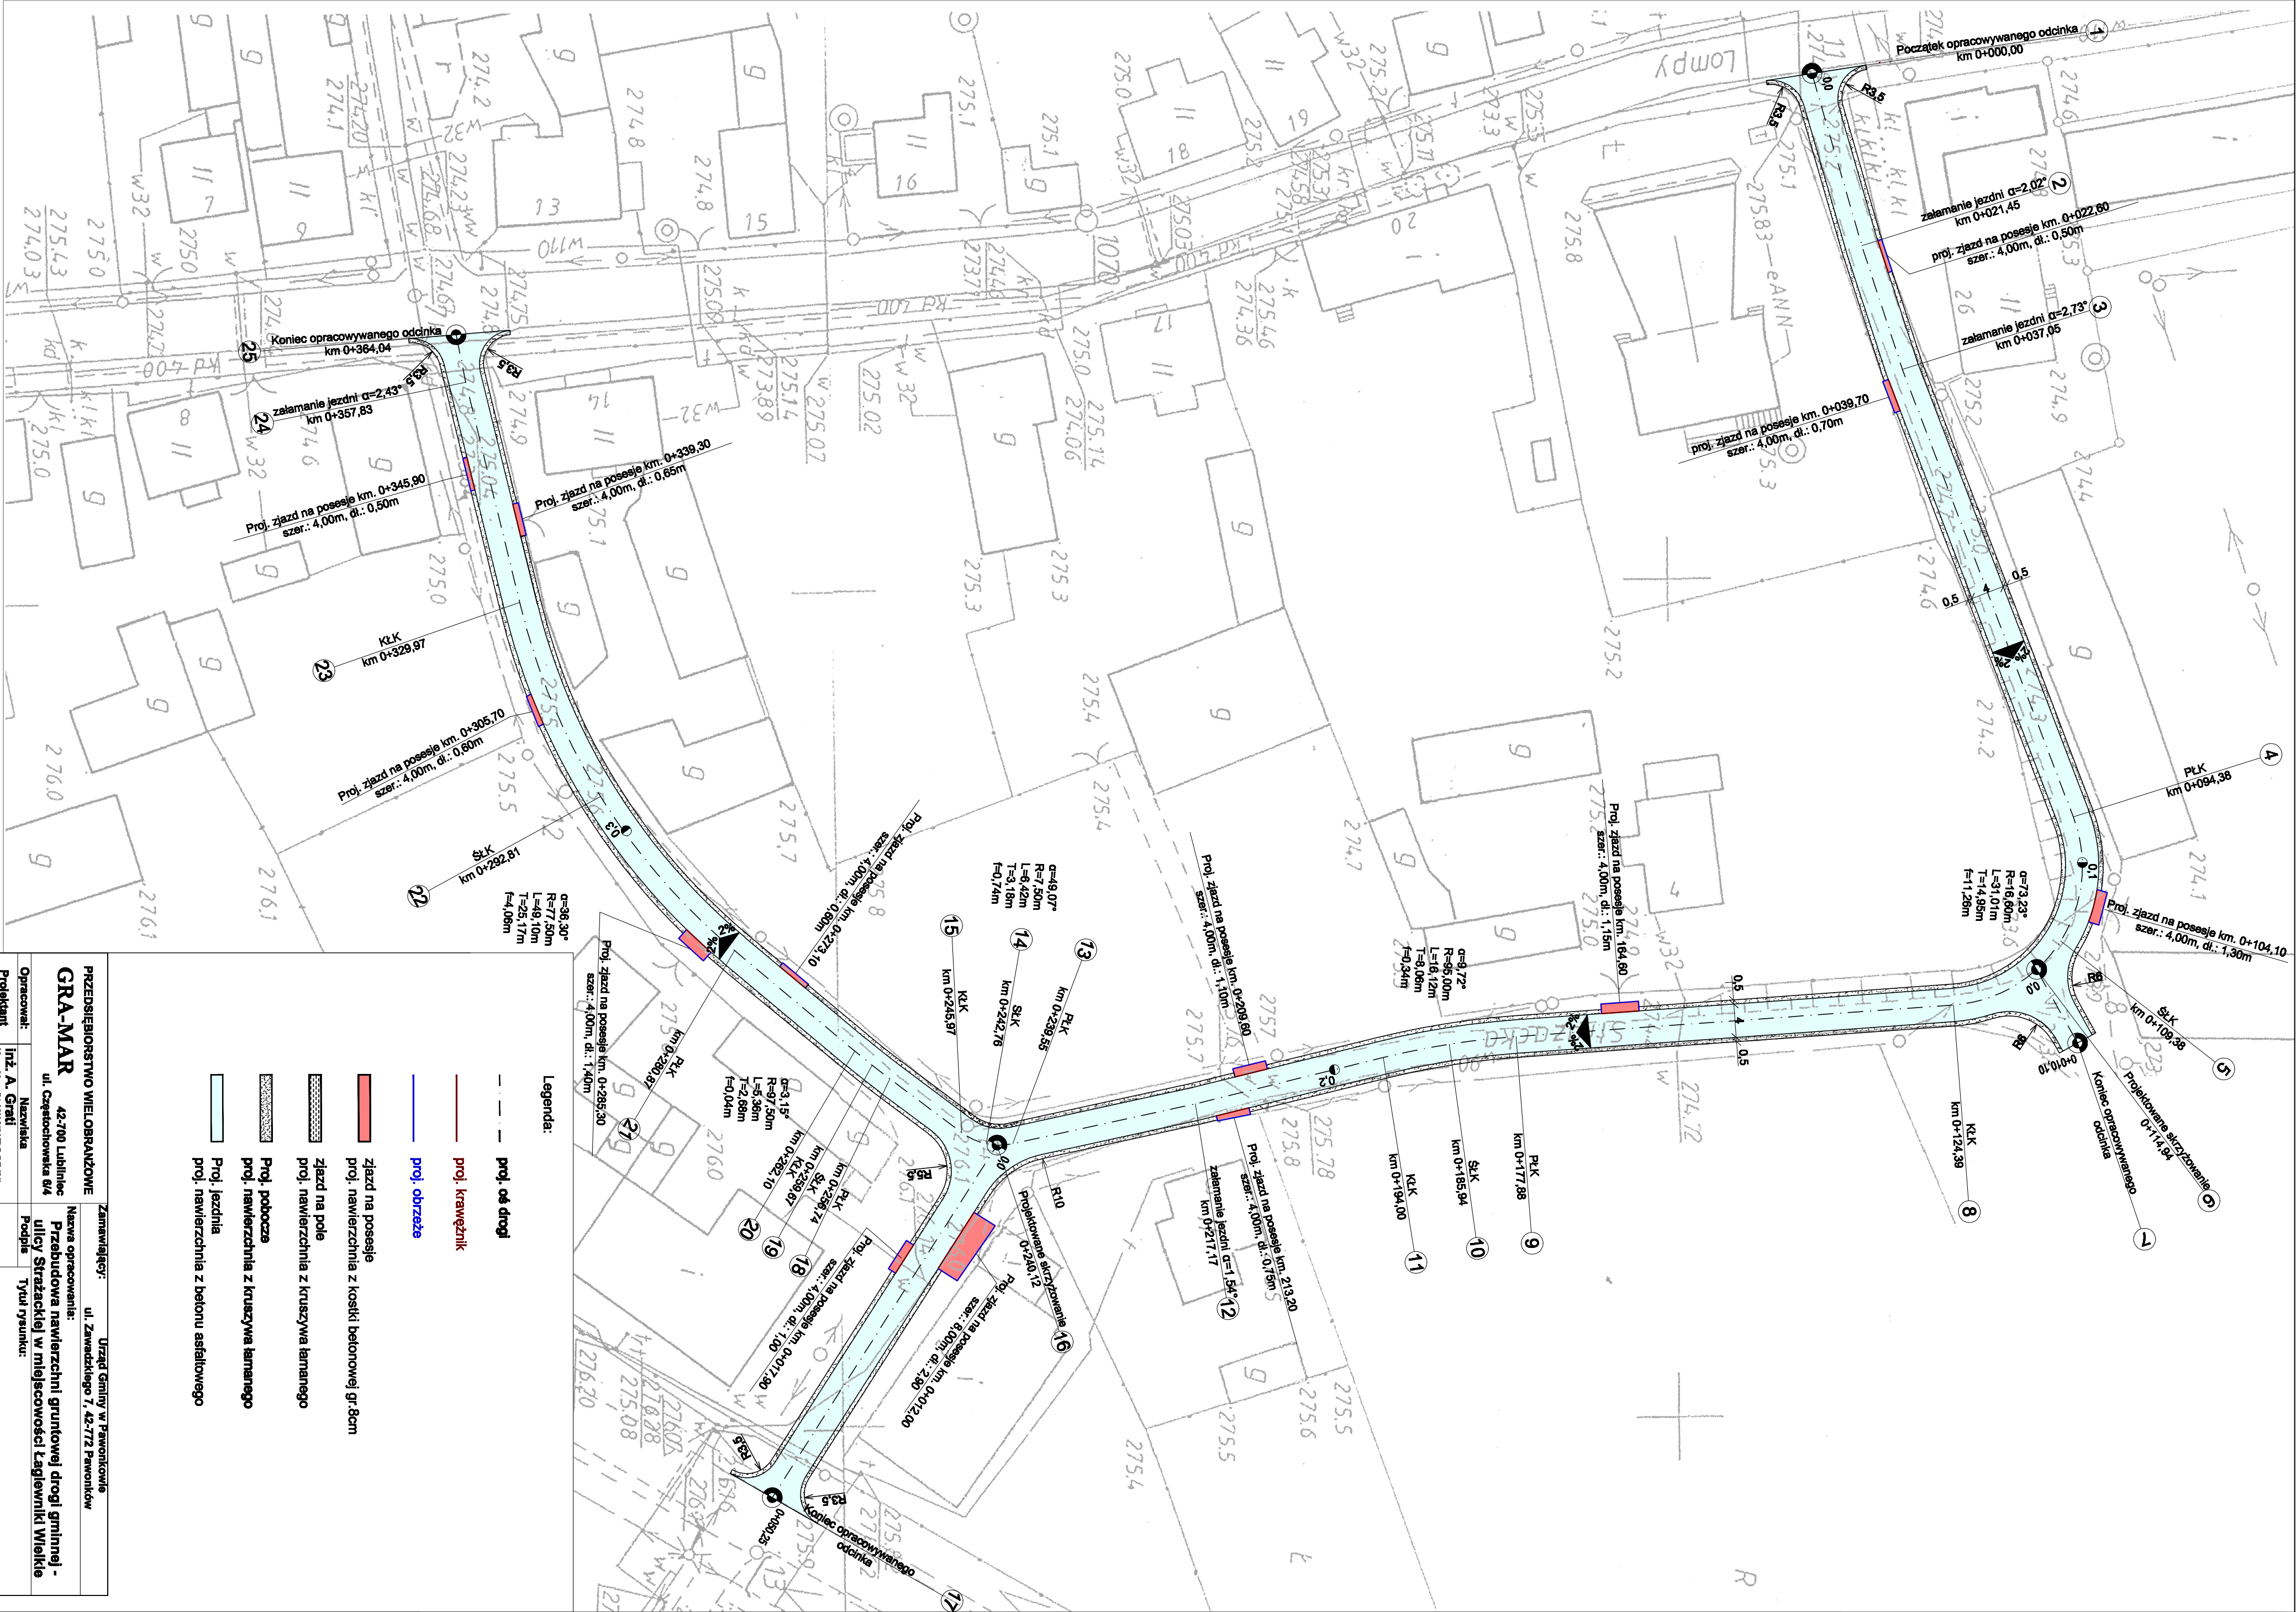

PRZEDSIĘWZIENIE WIELOKRANOWE		Zamawiający:		Urząd Gminy w Pleszewie	
GRA-MAR		Nazwa opracowania:		ul. Zawadzkiego 7, 42-712 Pleszew	
42-700 Lubliniec		Nazwa obiektu:		Przebudowa nawierzchni gruntuw drogi gminnej -	
ul. Czerwonołowska 84		Inż. nr.: skrytka pocztowa 84		ulicy Strzackiej w miejscowości Łagiewniki Wielkie	
Projektant:		Inż. A. Grali		Typ rysunku:	
Współpraca:		mgr inż. W. Demarczyk		SYTUACJA	
Sprawdzający:		mgr inż. S. Smolek		Data:	
Inż. nr.: 17. asen/17.02.2010		Inż. nr.: 17. asen/17.02.2010		III.20.10.	
				Skala	
				1:500	
				Nr rys.	
				2	