


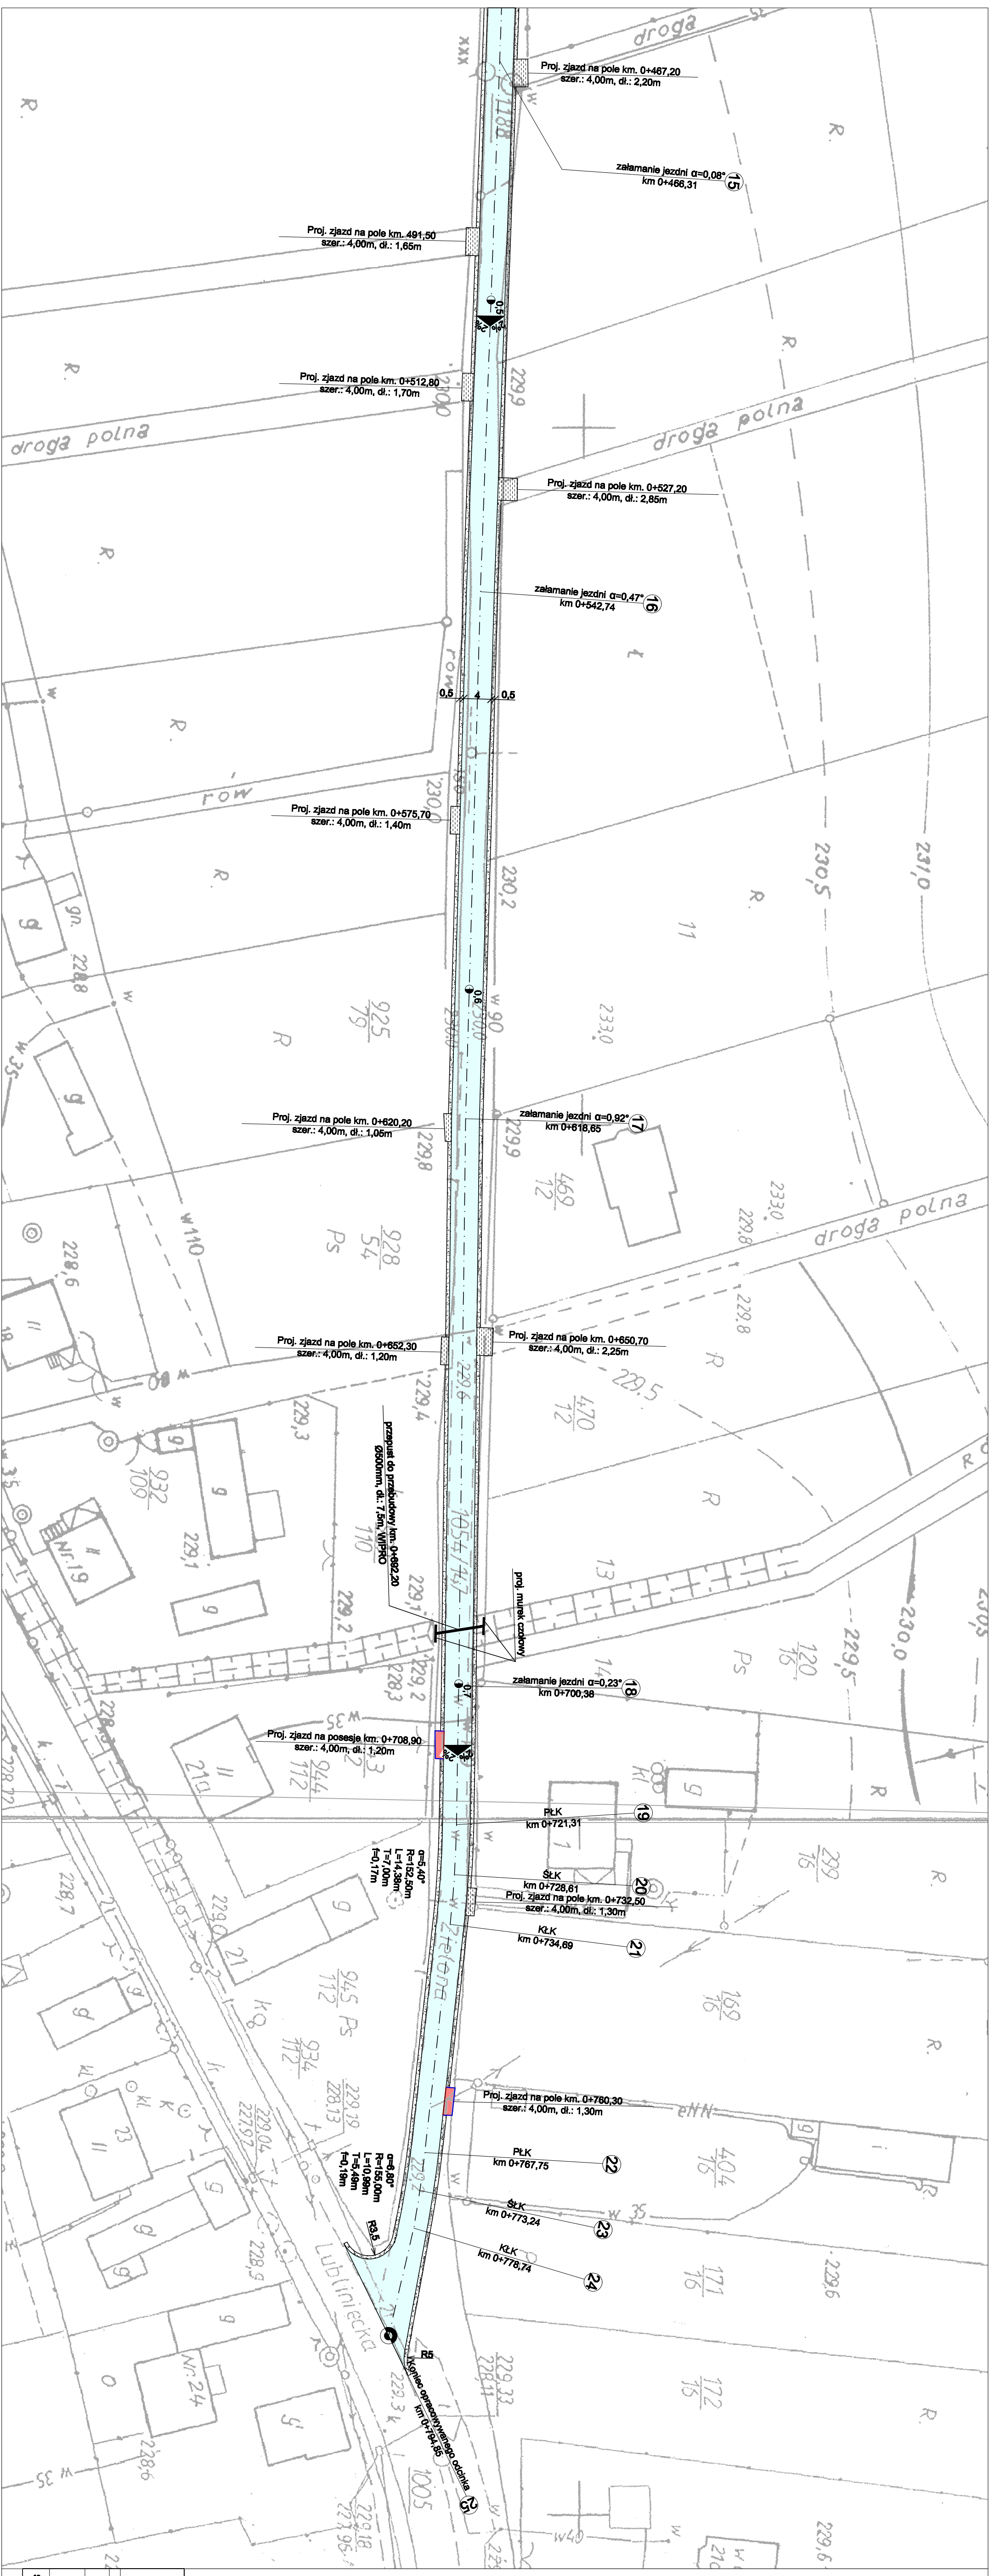

Legenda:

- proj. osi drogi
- proj. krawężnik
- proj. obrzeże
- zjazd na posesie
- proj. nawierzchnia z kostki betonowej gr. 8cm
- zjazd na pole
- proj. nawierzchnia z kruszywa łamanego
- proj. pobocze
- proj. nawierzchnia z kruszywa łamanego
- proj. jezdnia
- proj. nawierzchnia z betonu asfaltowego

PRZEDSIĘBIORSTWO WIELOBRAŃCOWE		Zamawiający:	
GRA-MAR		Urząd Gminy w Pawonikowie	
ul. Ciesielska 8/4		ul. Zawadzkiego 7, 42-772 Pawoników	
Nadania		Nazwa opracowania:	
mgr inż. A. S. Smolec		Przebudowa nawierzchni gruntu drogi gminnej -	
mgr inż. W. Demarczyk		ulicy Zielonej w miejscowości Kośmierz	
mgr inż. K. Polaczek		Typu rysunku:	
mgr inż. S. Smolec		STUACJA	
Sprawdzający		Data:	
Upr. Nr: FT-8386/18242582		III.2010r.	
		Skala	
		1:500	
		Nr rys.	
		2.2	