


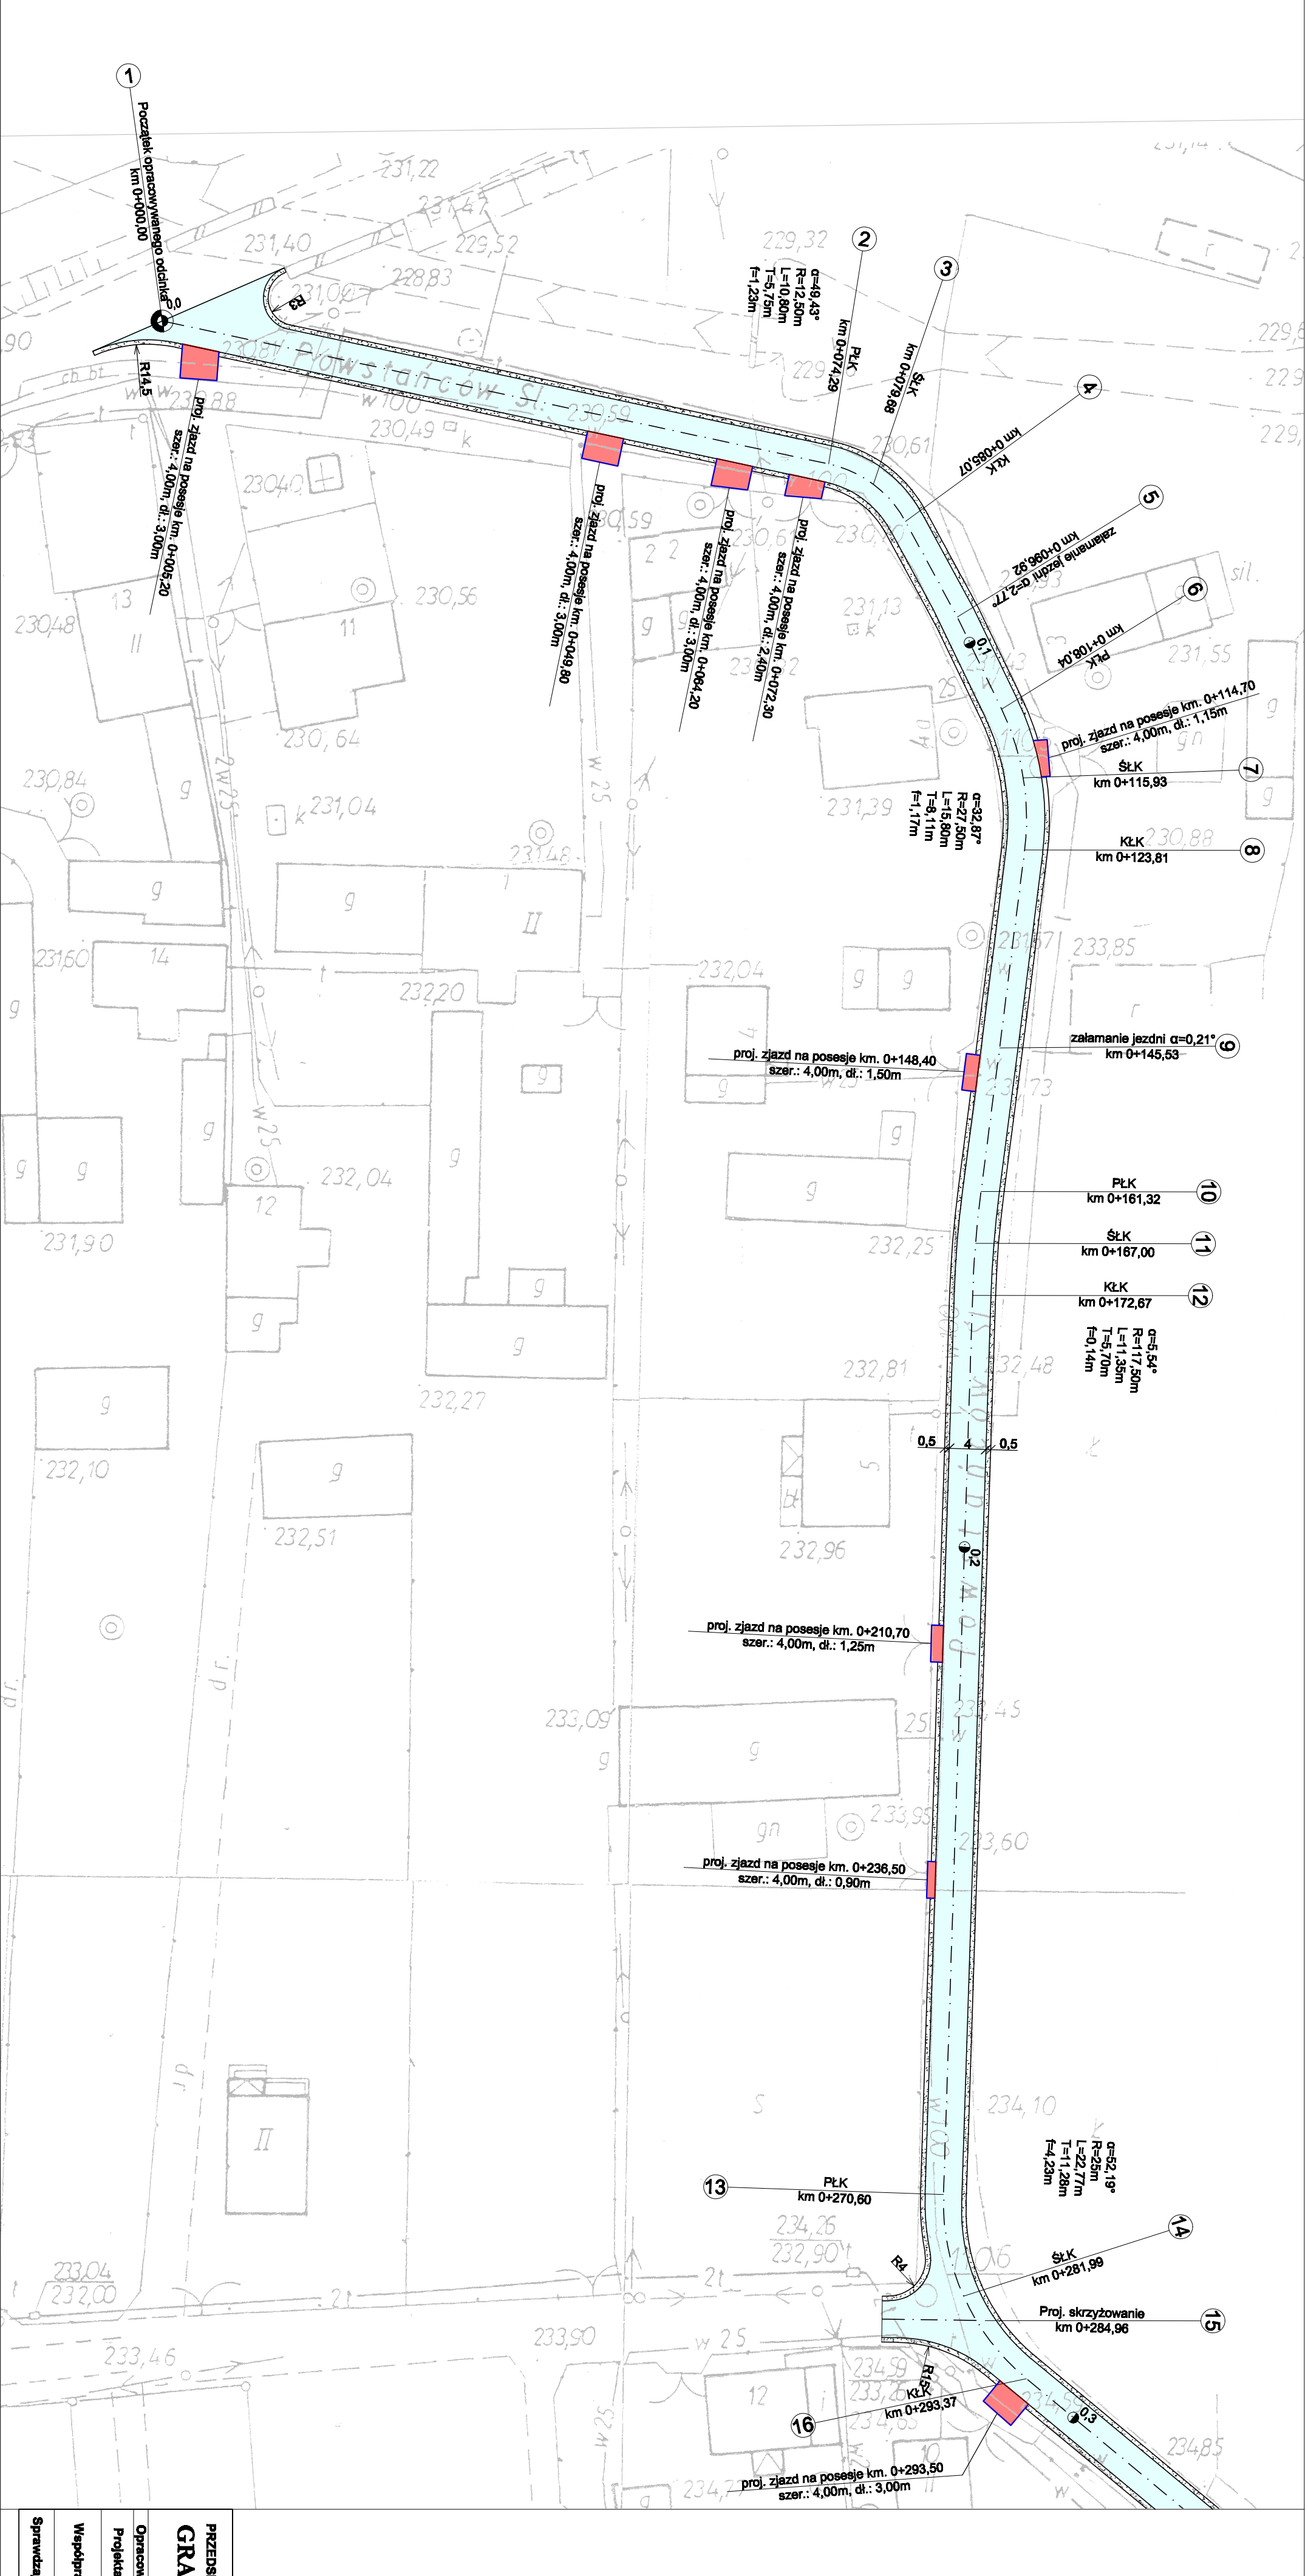

- Legenda:
- proj. osi drogi
  - proj. krawężnik
  - proj. obrzeże
  - zjazd na posesję
  - zjazd na posesję z kostki betonowej gr 8cm
  - zjazd na pole
  - zjazd nawierzchnia z kruszywa łamanego
  - proj. nawierzchnia z kruszywa łamanego
  - proj. pobocze
  - proj. nawierzchnia z kruszywa łamanego
  - proj. jezdnia
  - proj. nawierzchnia z betonu asfaltowego

|                                   |  |                                                                       |  |
|-----------------------------------|--|-----------------------------------------------------------------------|--|
| PRZEDSIĘBIORSTWO WIELOBRANOWE     |  | Zamawiający: Urząd Gminy w Pławach                                    |  |
| GRA-MAR                           |  | ul. Zawadzkiego 7, 46-772 Pławki                                      |  |
| 42-700 Lubliniec                  |  | Nazwa opracowania: Modernizacja nawierzchni gruntowej drogi gminnej - |  |
| ul. Częstochowska 6/4             |  | ulicy Powstańców w miejscowości Łągowiki Małe                         |  |
| Opracował: Inż. A. Grafiński      |  | Podpis: Tytuł rysunku: SYTUACJA                                       |  |
| Projektant: mgr inż. S. Krawiec   |  |                                                                       |  |
| Współpraca: mgr inż. W. Demarczyk |  |                                                                       |  |
| Sprawdzający: mgr inż. S. Smolec  |  |                                                                       |  |
| Upr. Nr.: 171-888/172/2018        |  | Data: III.2010r.                                                      |  |
|                                   |  | Skala: 1:500                                                          |  |
|                                   |  | Nr rys.: 2.1                                                          |  |