


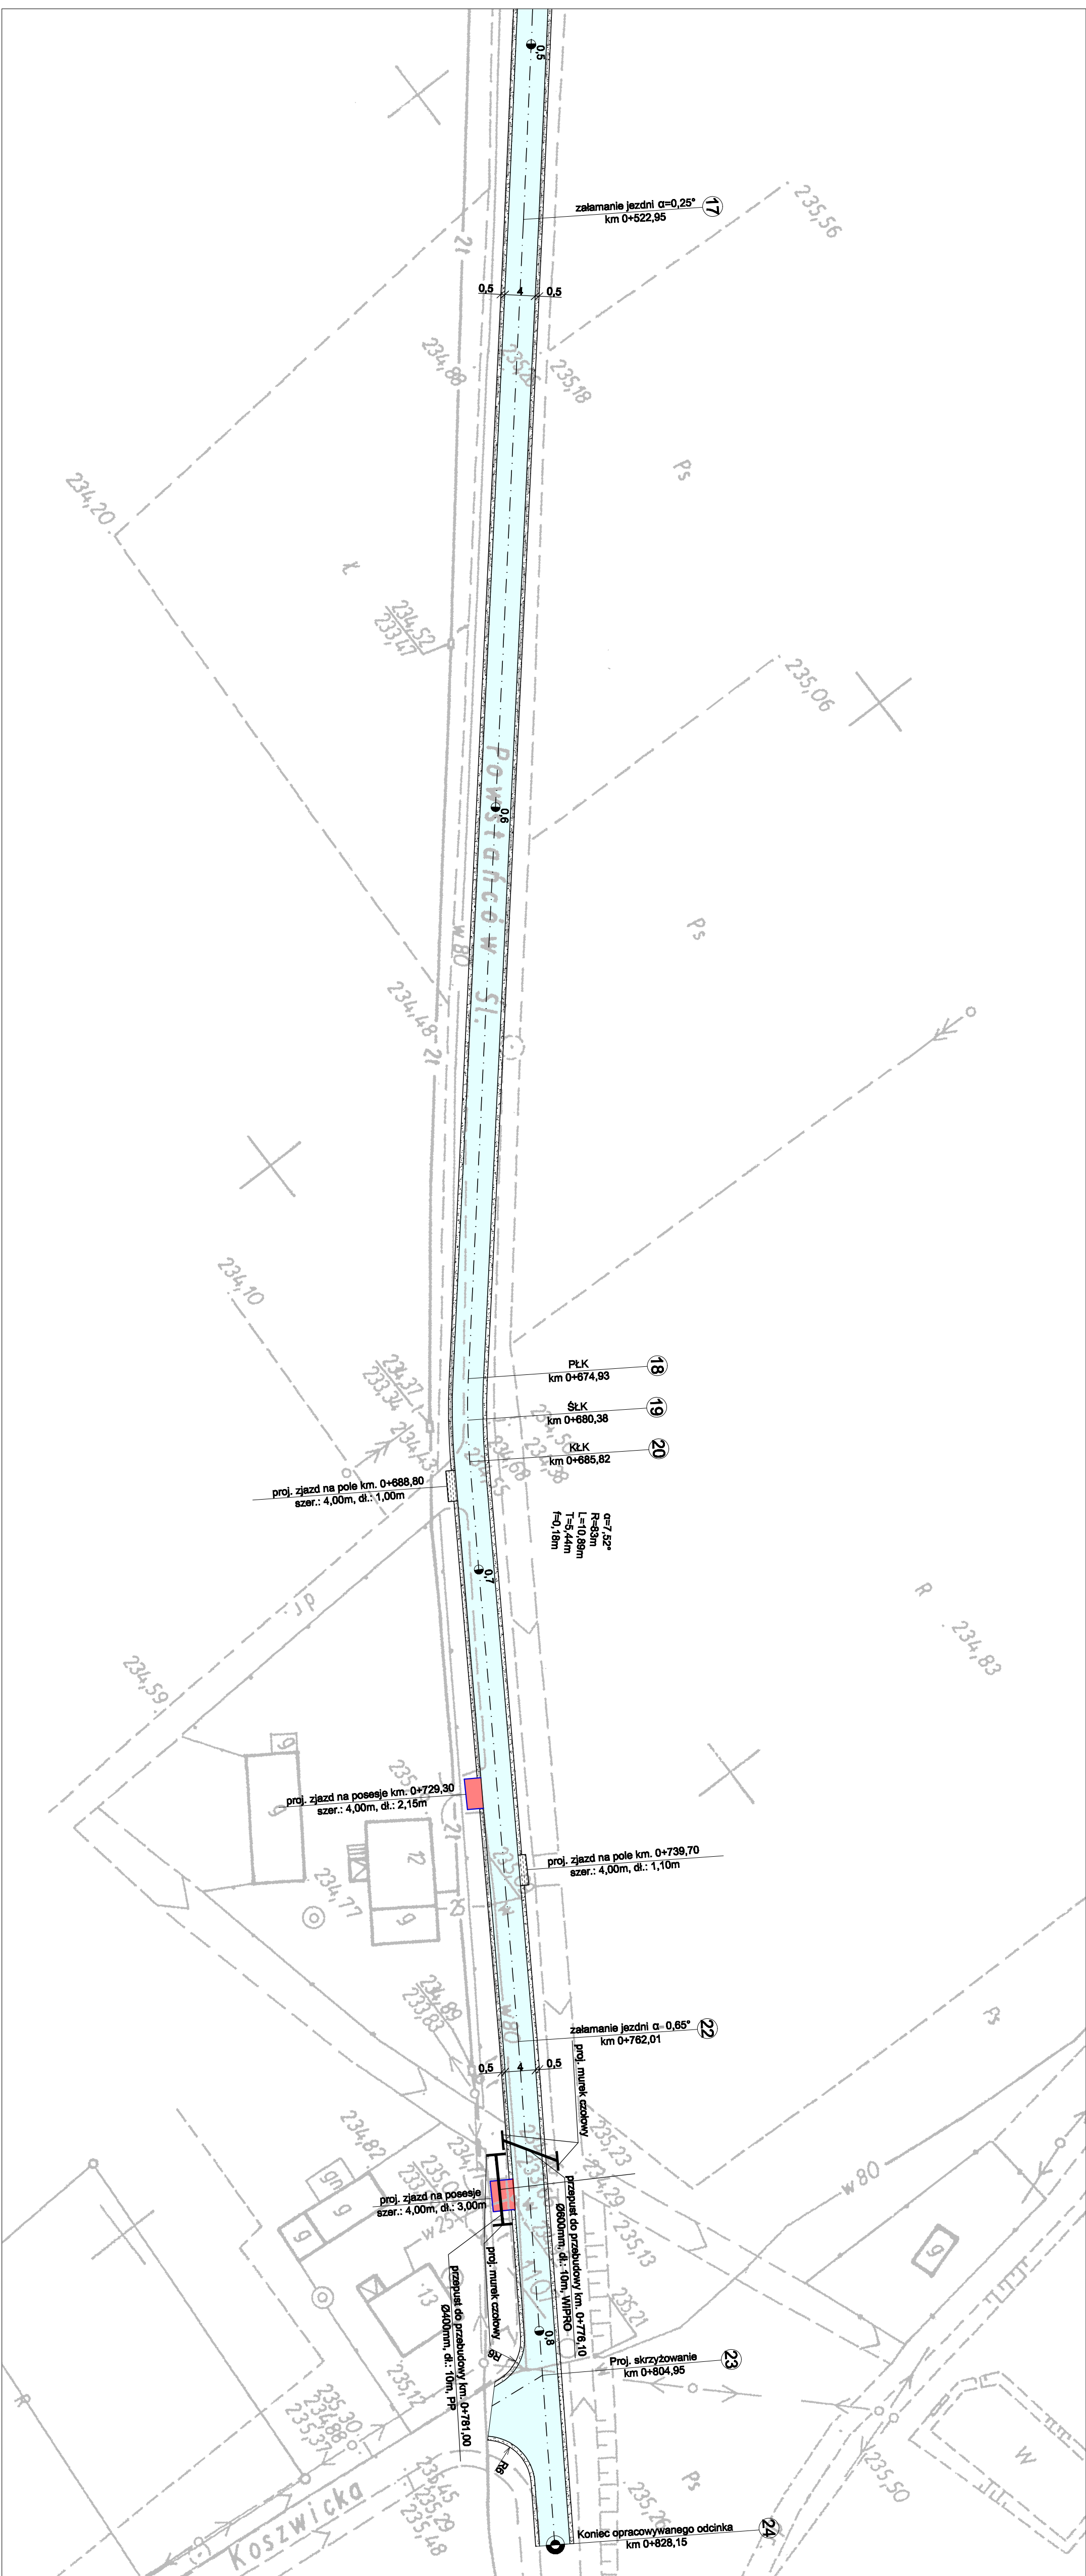

Legenda:

- proj. oś drogi
- proj. krawężnik
- proj. obrzeże
- zjazd na posesję
- proj. nawierzchnia z kostki betonowej gr. 8cm
- zjazd na pole
- proj. nawierzchnia z kruszywa łamanego
- proj. pobocze
- proj. nawierzchnia z kruszywa łamanego
- proj. jezdnie
- proj. nawierzchnia z betonu asfaltowego

PRZEDSIĘBIORSTWO WIELORANOWE		Zamawiający: Urząd Gminy w Pławach			
GRA-MAR		ul. Zawadzkiego 7, 42-722 Pławki			
42-700 Lubliniec		Nazwa opracowania:			
ul. Czesłochowska 6/4		Modernizacja nawierzchni gruntujei drogi gminnej -			
Projektant		Inż. A. Gali		Typy rysunku:	
mgr inż. S. Smolec		mgr inż. W. Demarczyk		SYTUACJA	
mgr inż. K. Polczak		mgr inż. S. Smolec		Data: III.2010r.	
mgr inż. P. S. Smolec		mgr inż. P. S. Smolec		Skala: 1:500	
Sprawdzający		mgr inż. P. S. Smolec		Nr rys.: 2.3	