



zjazd indywidualny na posesie

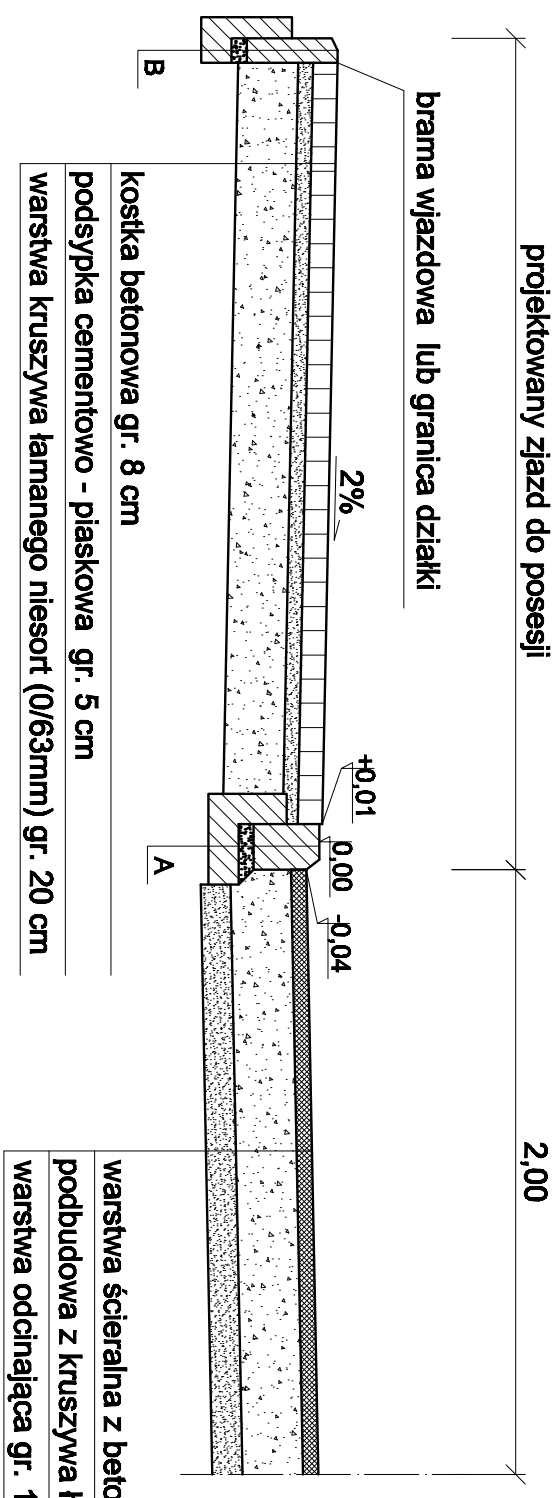


warstwa ścierna z betonu asfaltowego gr. 5 cm
podbudowa z kruszywa łamanego niesort (0/63mm) gr. 20 cm
warstwa oddzielająca gr. 10 cm

wejście na posesie

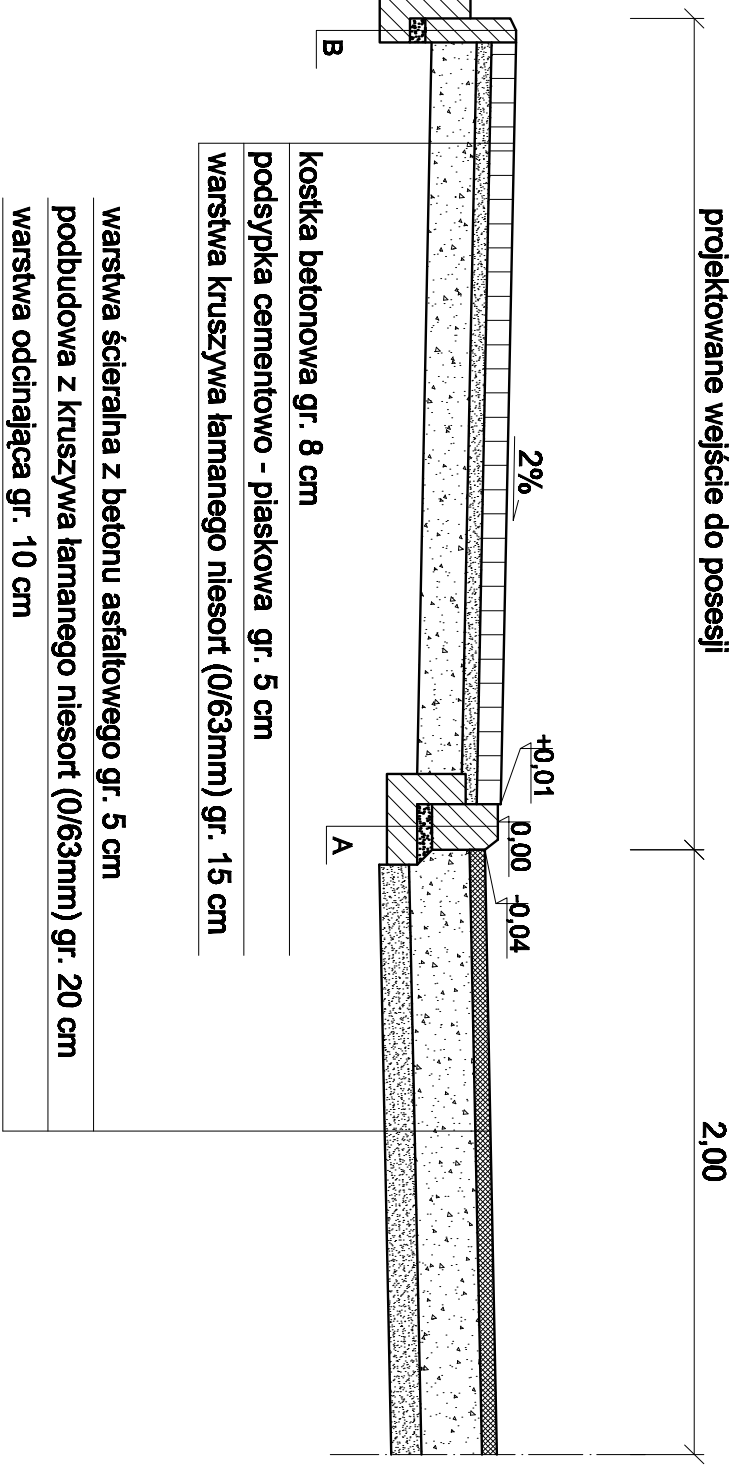


warstwa ścierna z betonu asfaltowego gr. 5 cm
podbudowa z kruszywa łamanego niesort (0/63mm) gr. 20 cm
warstwa oddzielająca gr. 10 cm

zjazd indywidualny na pole

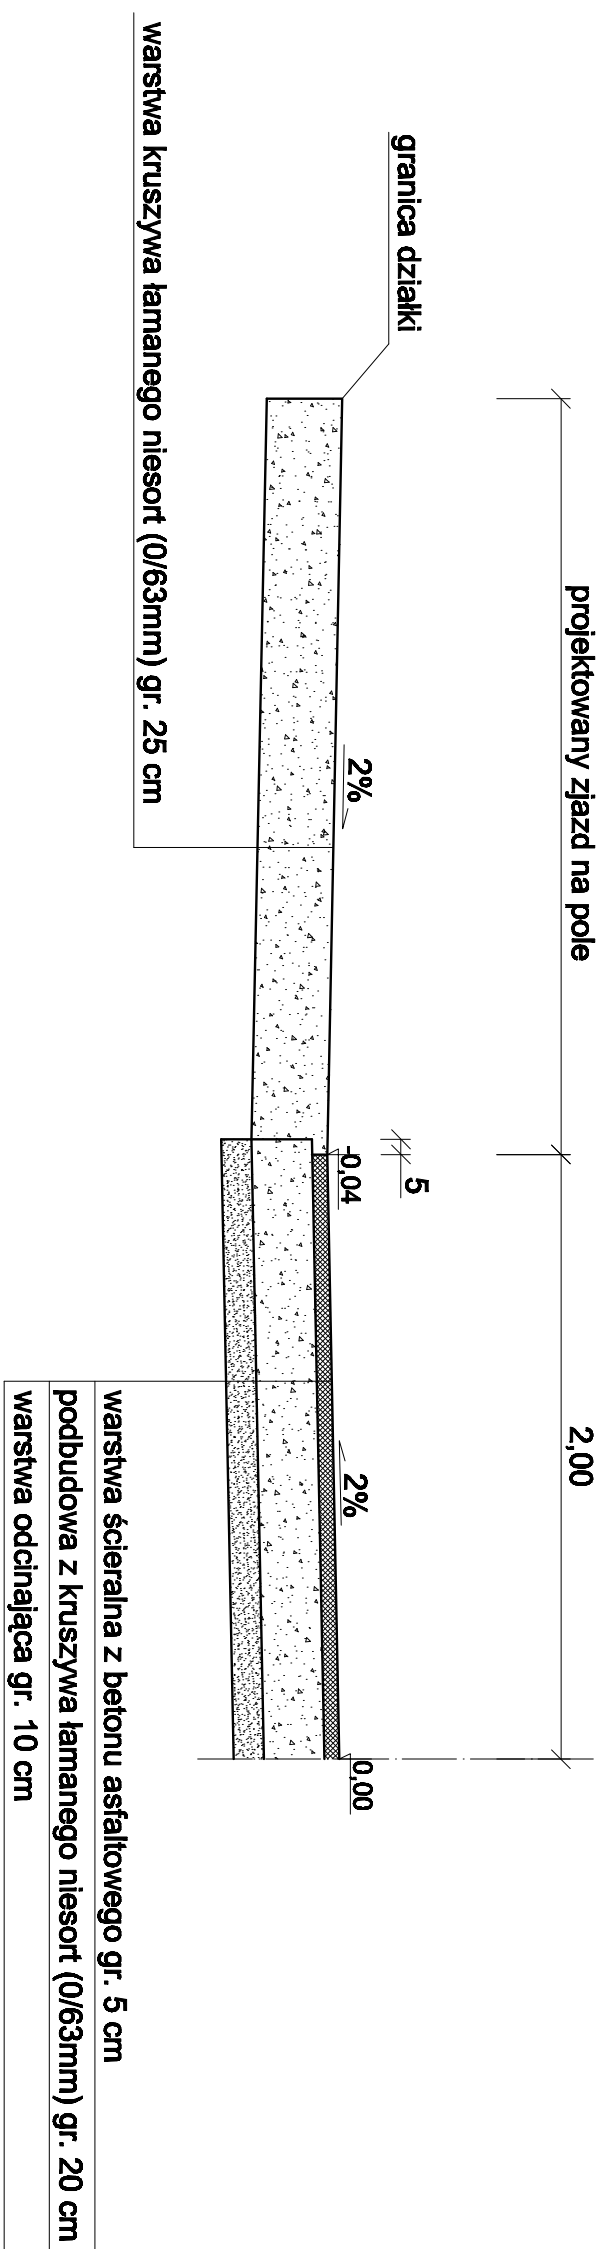


warstwa ścierna z betonu asfaltowego gr. 5 cm
podbudowa z kruszywa łamanego niesort (0/63mm) gr. 20 cm
warstwa oddzielająca gr. 10 cm

SZCZEGÓŁ B
obrzeże betonowe 8 x 30 cm
skala 1:10

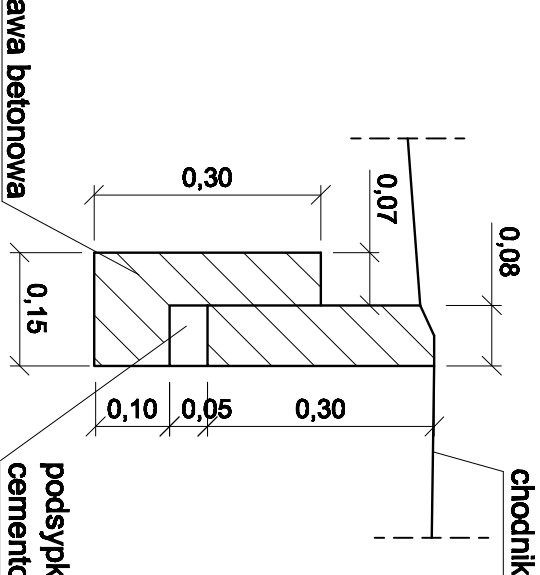

SZCZEGÓŁ A
krawężnik betonowy 15 x 22 cm
skala 1:10

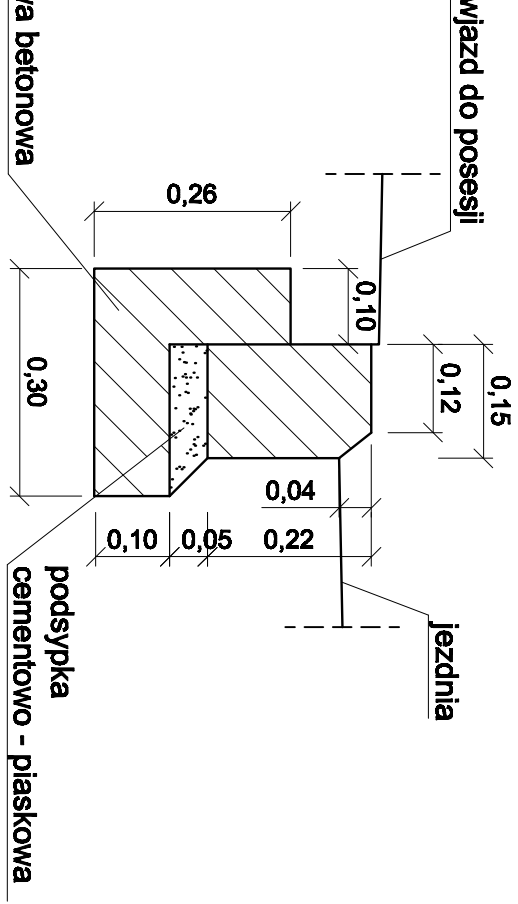

PRZEMOCNOSTNO WIECZYSTO		Zamawiający: Gmina Pawonków	
GRA-MAR		ul. Zamiejska 7, 42-772 Pawonków	
42-700 Lubliniec		Nazwa opracowania: Projekt techniczny drogi gruntowej	
ul. Czarnocichowska 64		Przebieg drogi: ul. Czarnocichowska w Pawonkowie	
Projektant: Inż. A. Grębil		Podpis: Tytuł rysunku:	
Sprawdzający: S. Smolec		Data: 2020r.	
Upr. Nr.: IT-53851/2023/2023		Skala: 1:25	
		Nr rys.: 3.2	