


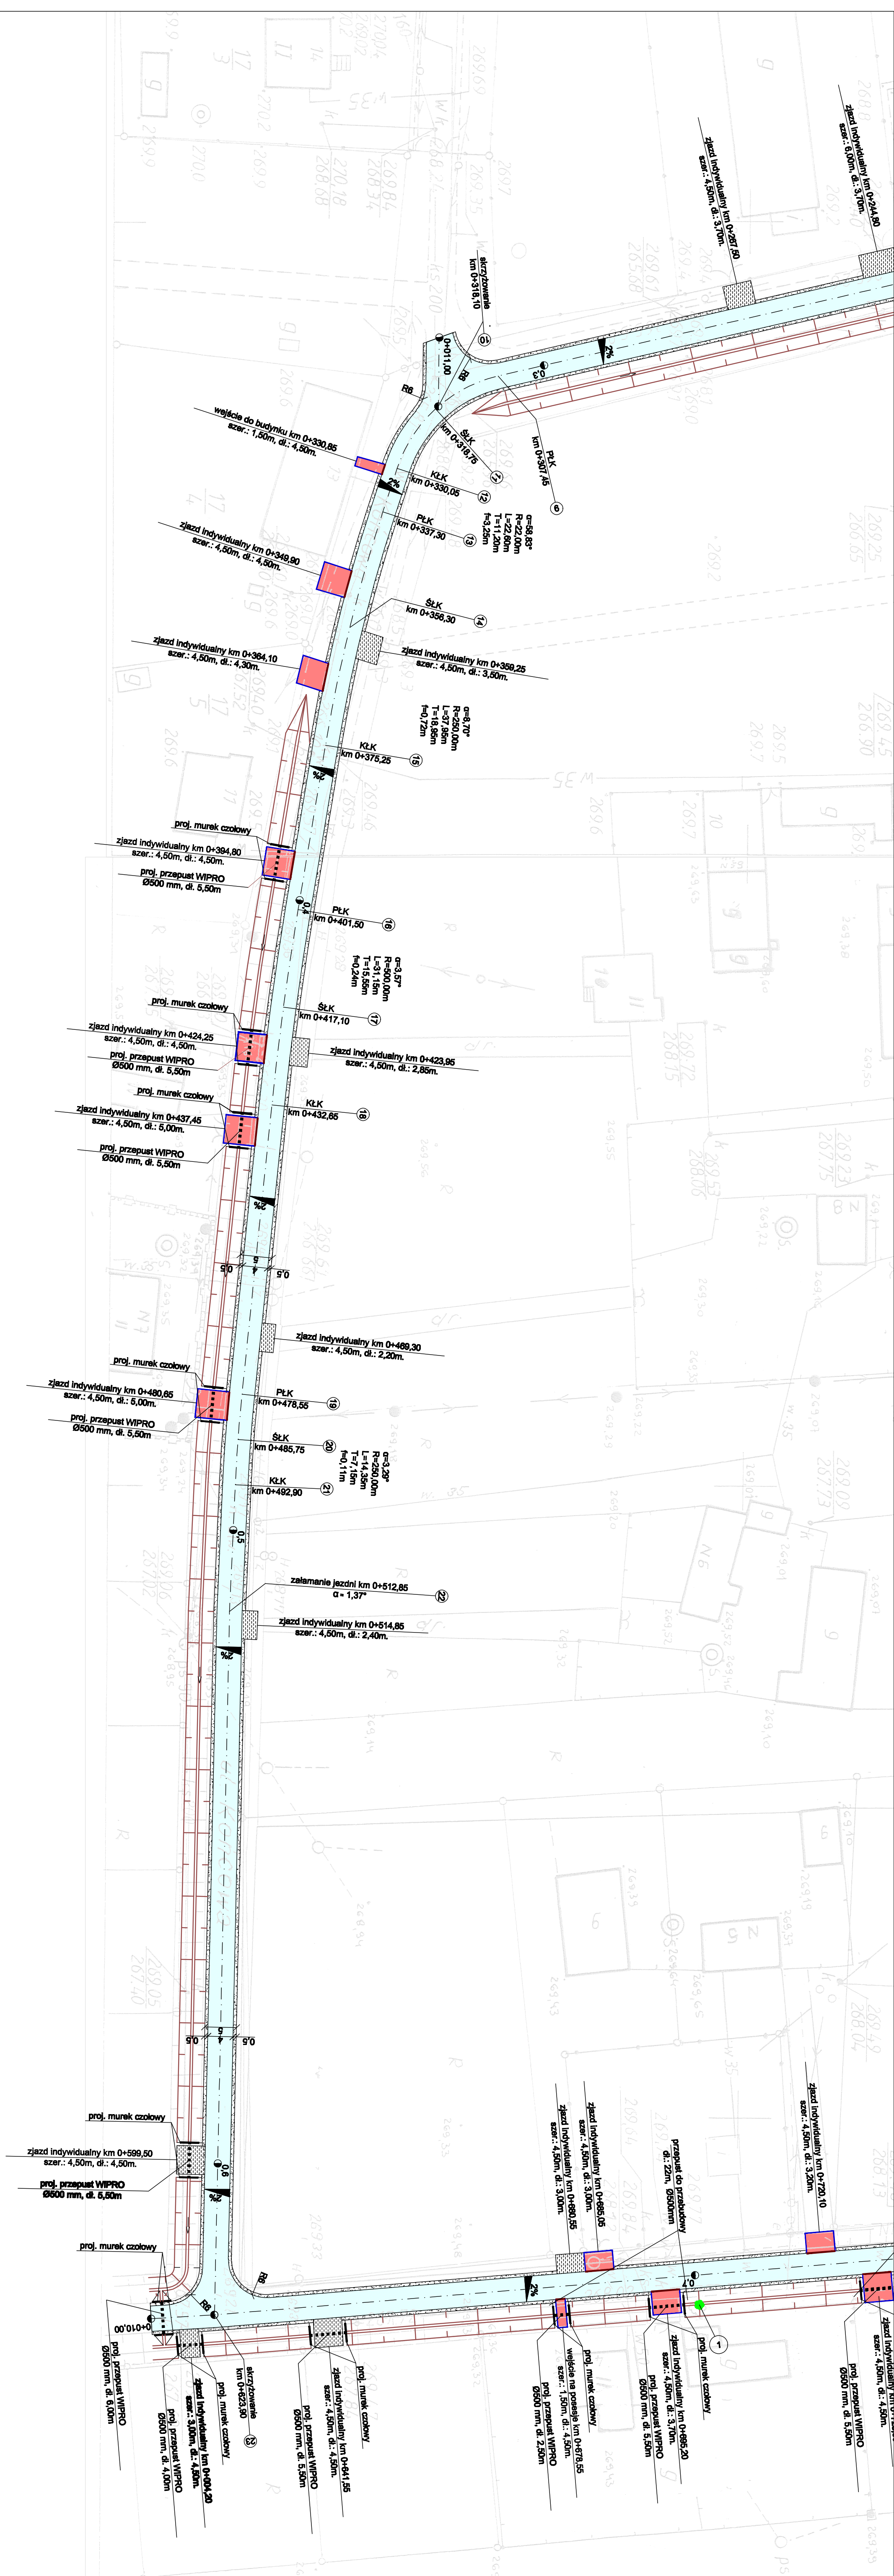

Legenda:

- proj. os drogi
- proj. krawężnik
- proj. obrzeża
- rów do oczyszczania i pogłębienia
- zjazd na posesję
- proj. nawierzchnia z kostki betonowej gr 8cm
- zjazd na pole
- proj. nawierzchnia z kruszywa łamanego
- proj. pobocza
- proj. nawierzchnia z kruszywa łamanego
- proj. jezdnia
- proj. nawierzchnia z betonu asfaltowego
- drzewa do wycinki

Opis:

Przedsięwzięcie: WIELKOPOLE
Lublin
ul. Ciepłotłoczna 6/4
Zamawiający: Gmina Pawonków
ul. Zamiejska 7, 42-172 Pawonków
Nazwa opracowania: Projektowa nawierzchnia drogi gruntowej
ulicy Koflowej w Pawonkowie
Podpis: Tytuł rysunku: SITUACJA

Współpraca: mgr inż. S. Smalec
mgr inż. K. Polaszek
mgr inż. W. Demarczyk
mgr inż. A. Grudziński
mgr inż. S. Styrzyński

Opis: Data: 2010. Skala: 1:500 Nr rys.: 2.2