


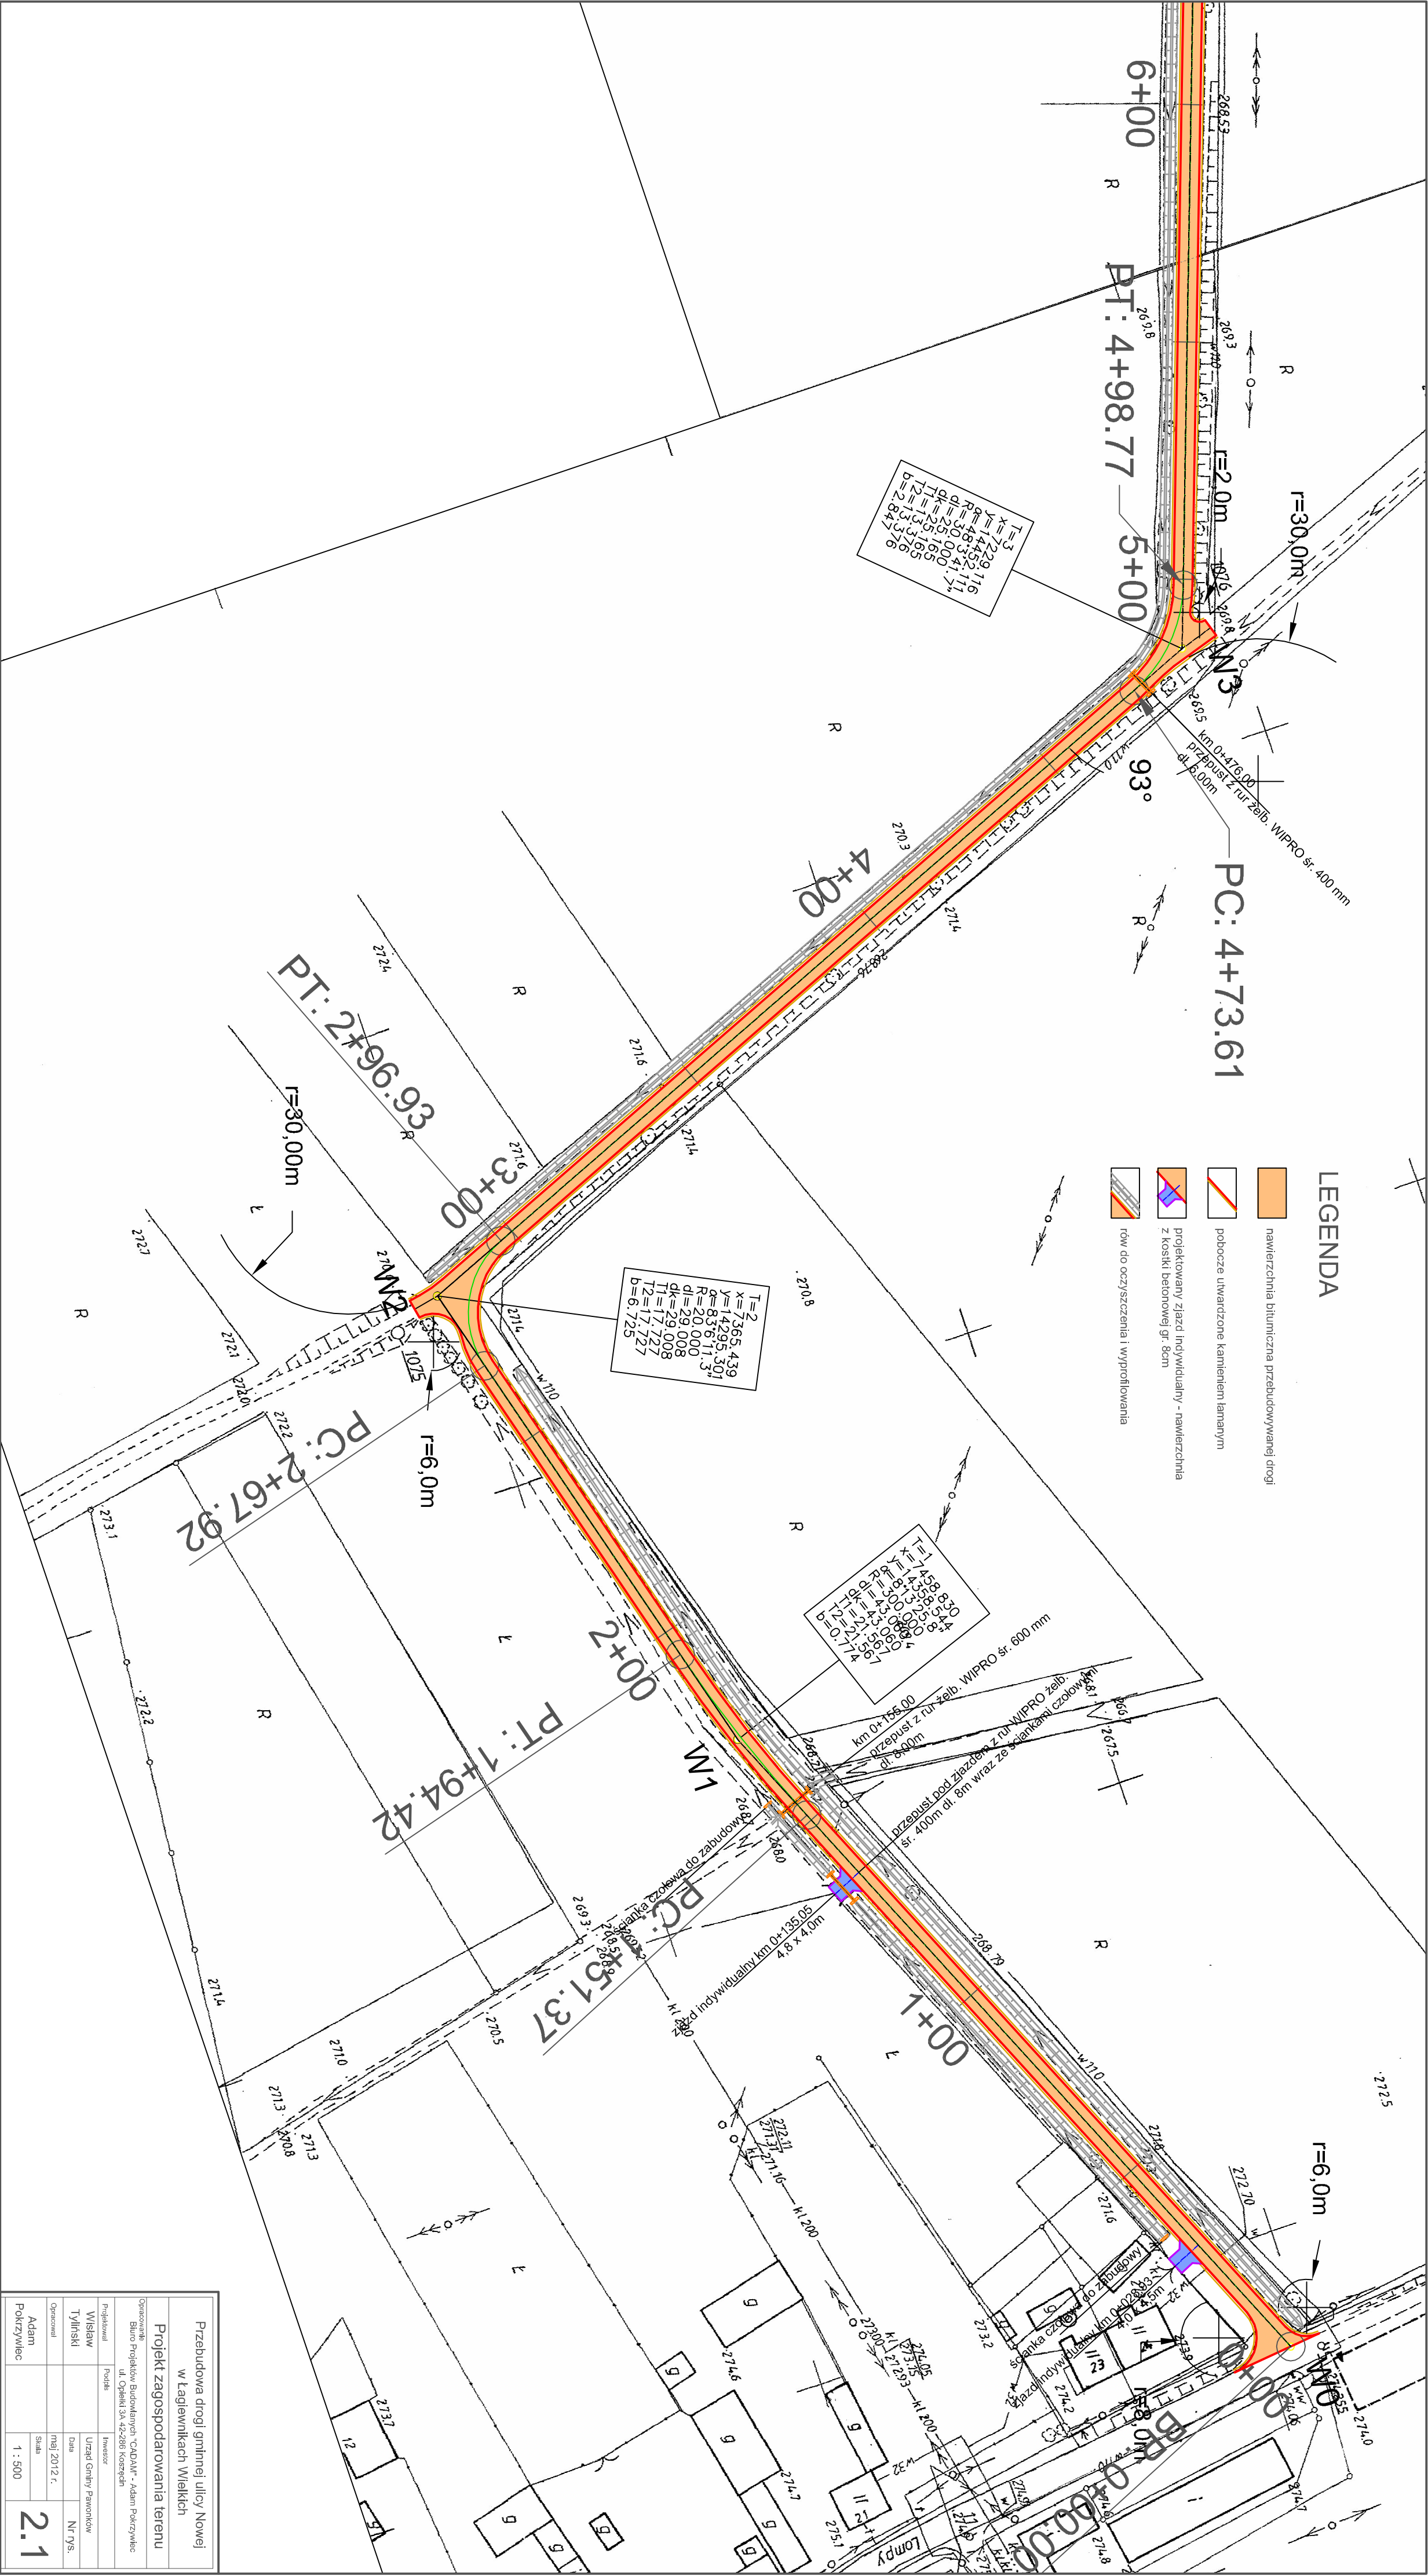

Przebudowa drogi gminnej ulicy Nowej w Lagiewnikach Wielkich			
Projekt zagospodarowania terenu			
Opis: Budowa drogi gminnej ulicy Nowej w Lagiewnikach Wielkich			
ul. Opiekali 3A, 42-288 Koszęca			
Projektant	Pokrzywko	Inwestor	Urząd Gminy Pawonów
Wzrost	Tylni	Data	Nr rys.
Opis	Adm	Skala	1 : 500
Pokrzywko			2.1