




Przekrój konstrukcyjny na prostej

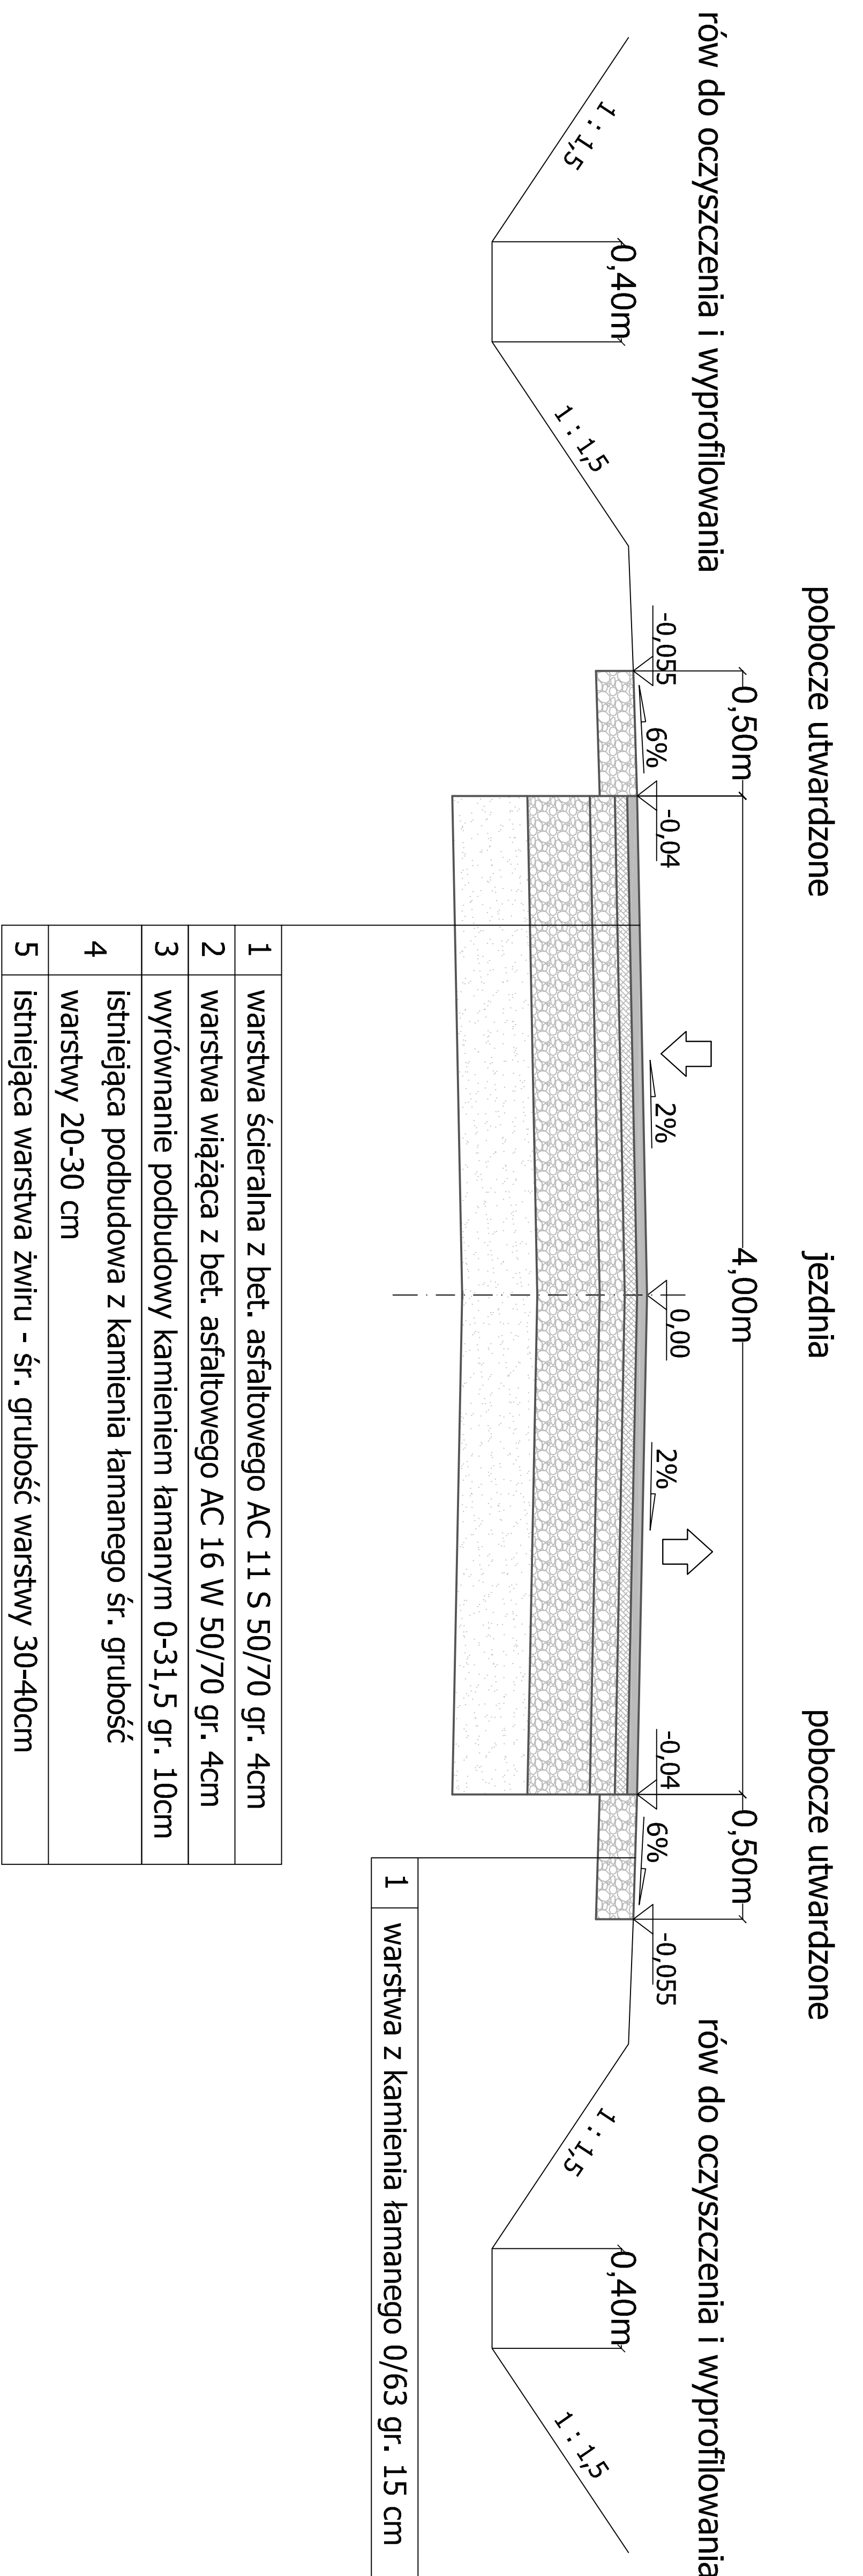


Przekrój konstrukcyjny na łuku W1

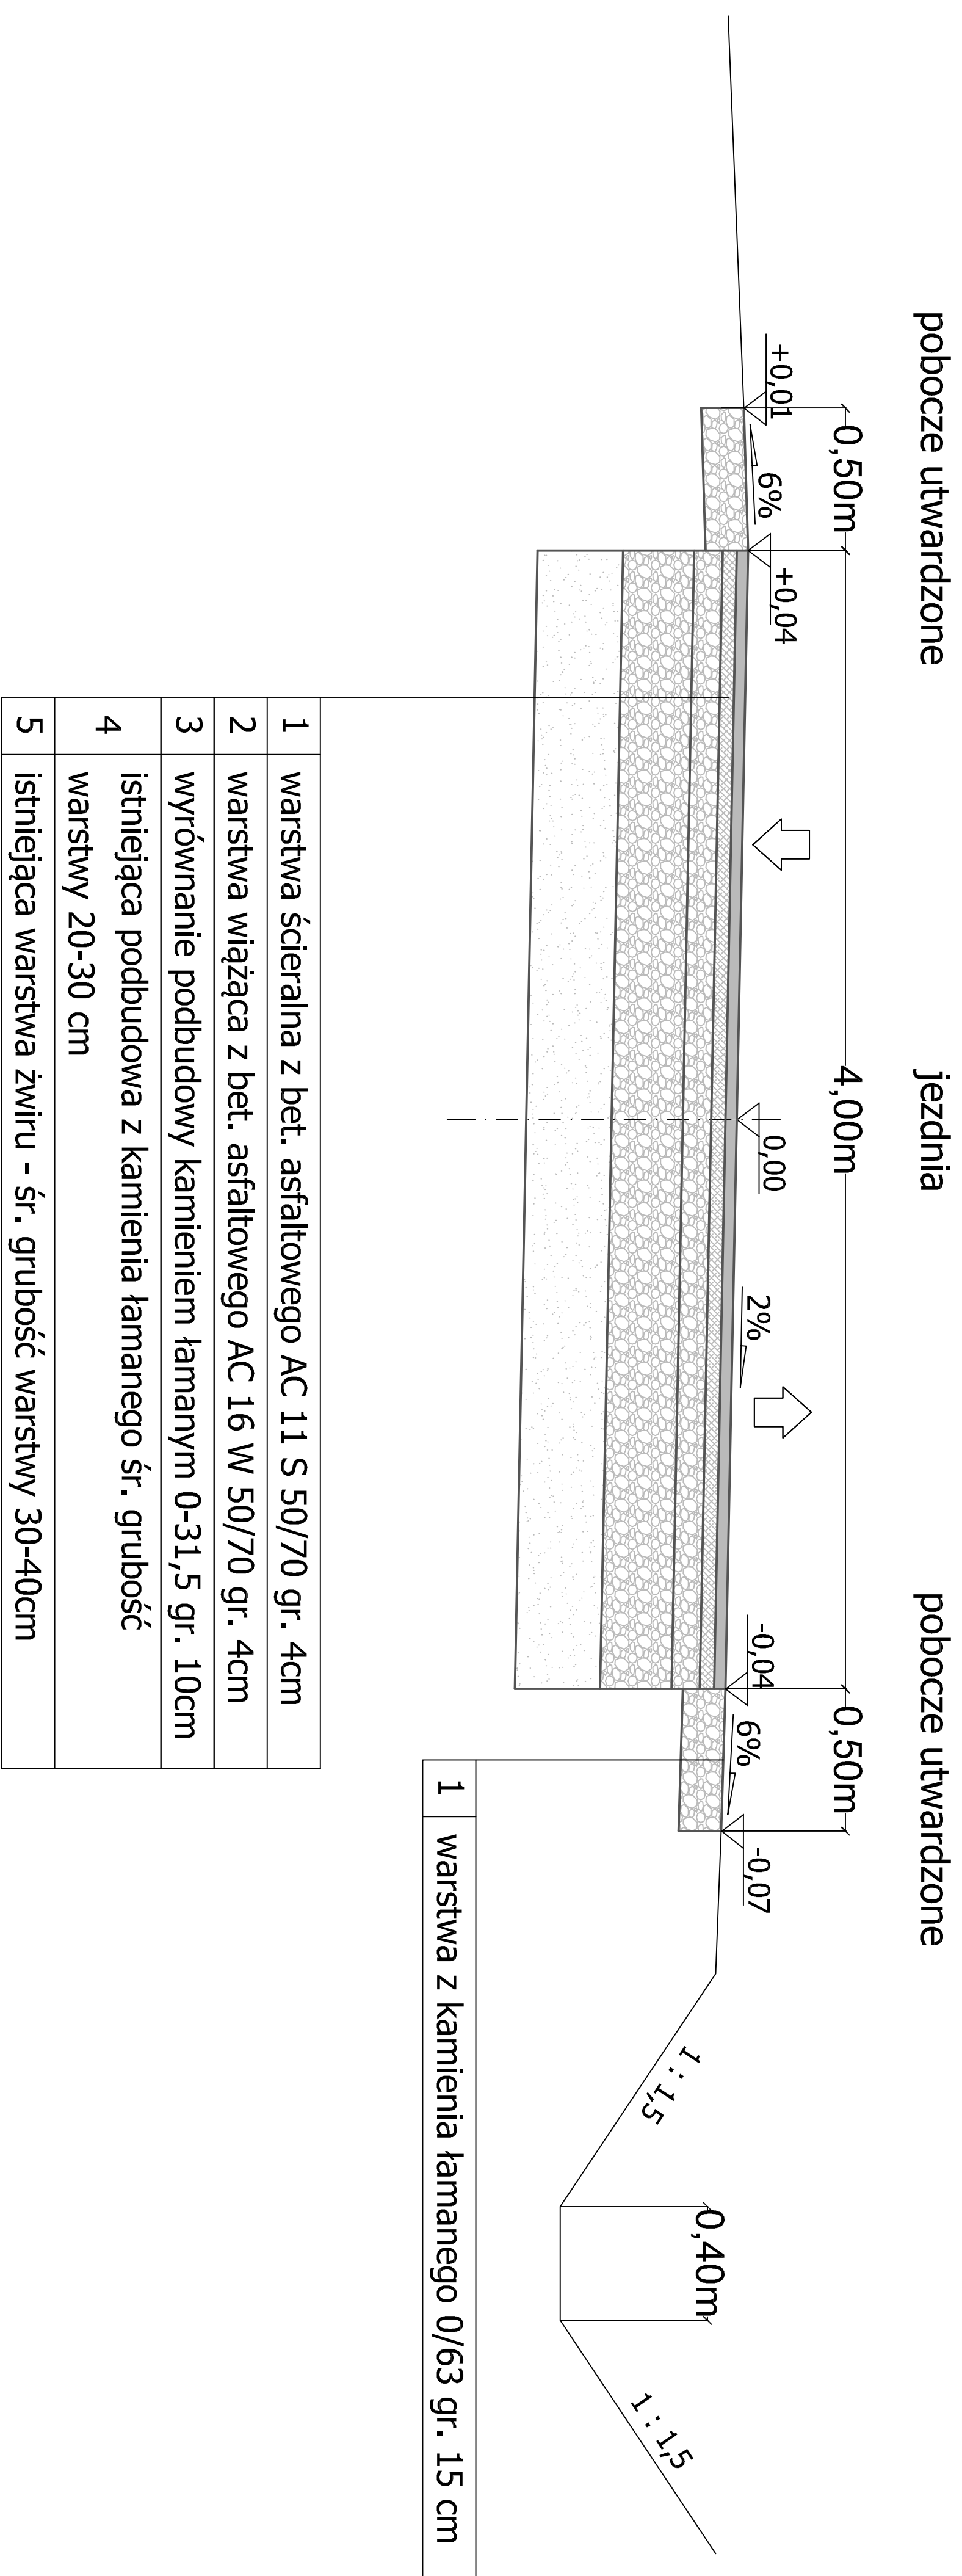

Przekrój konstrukcyjny na łuku W2

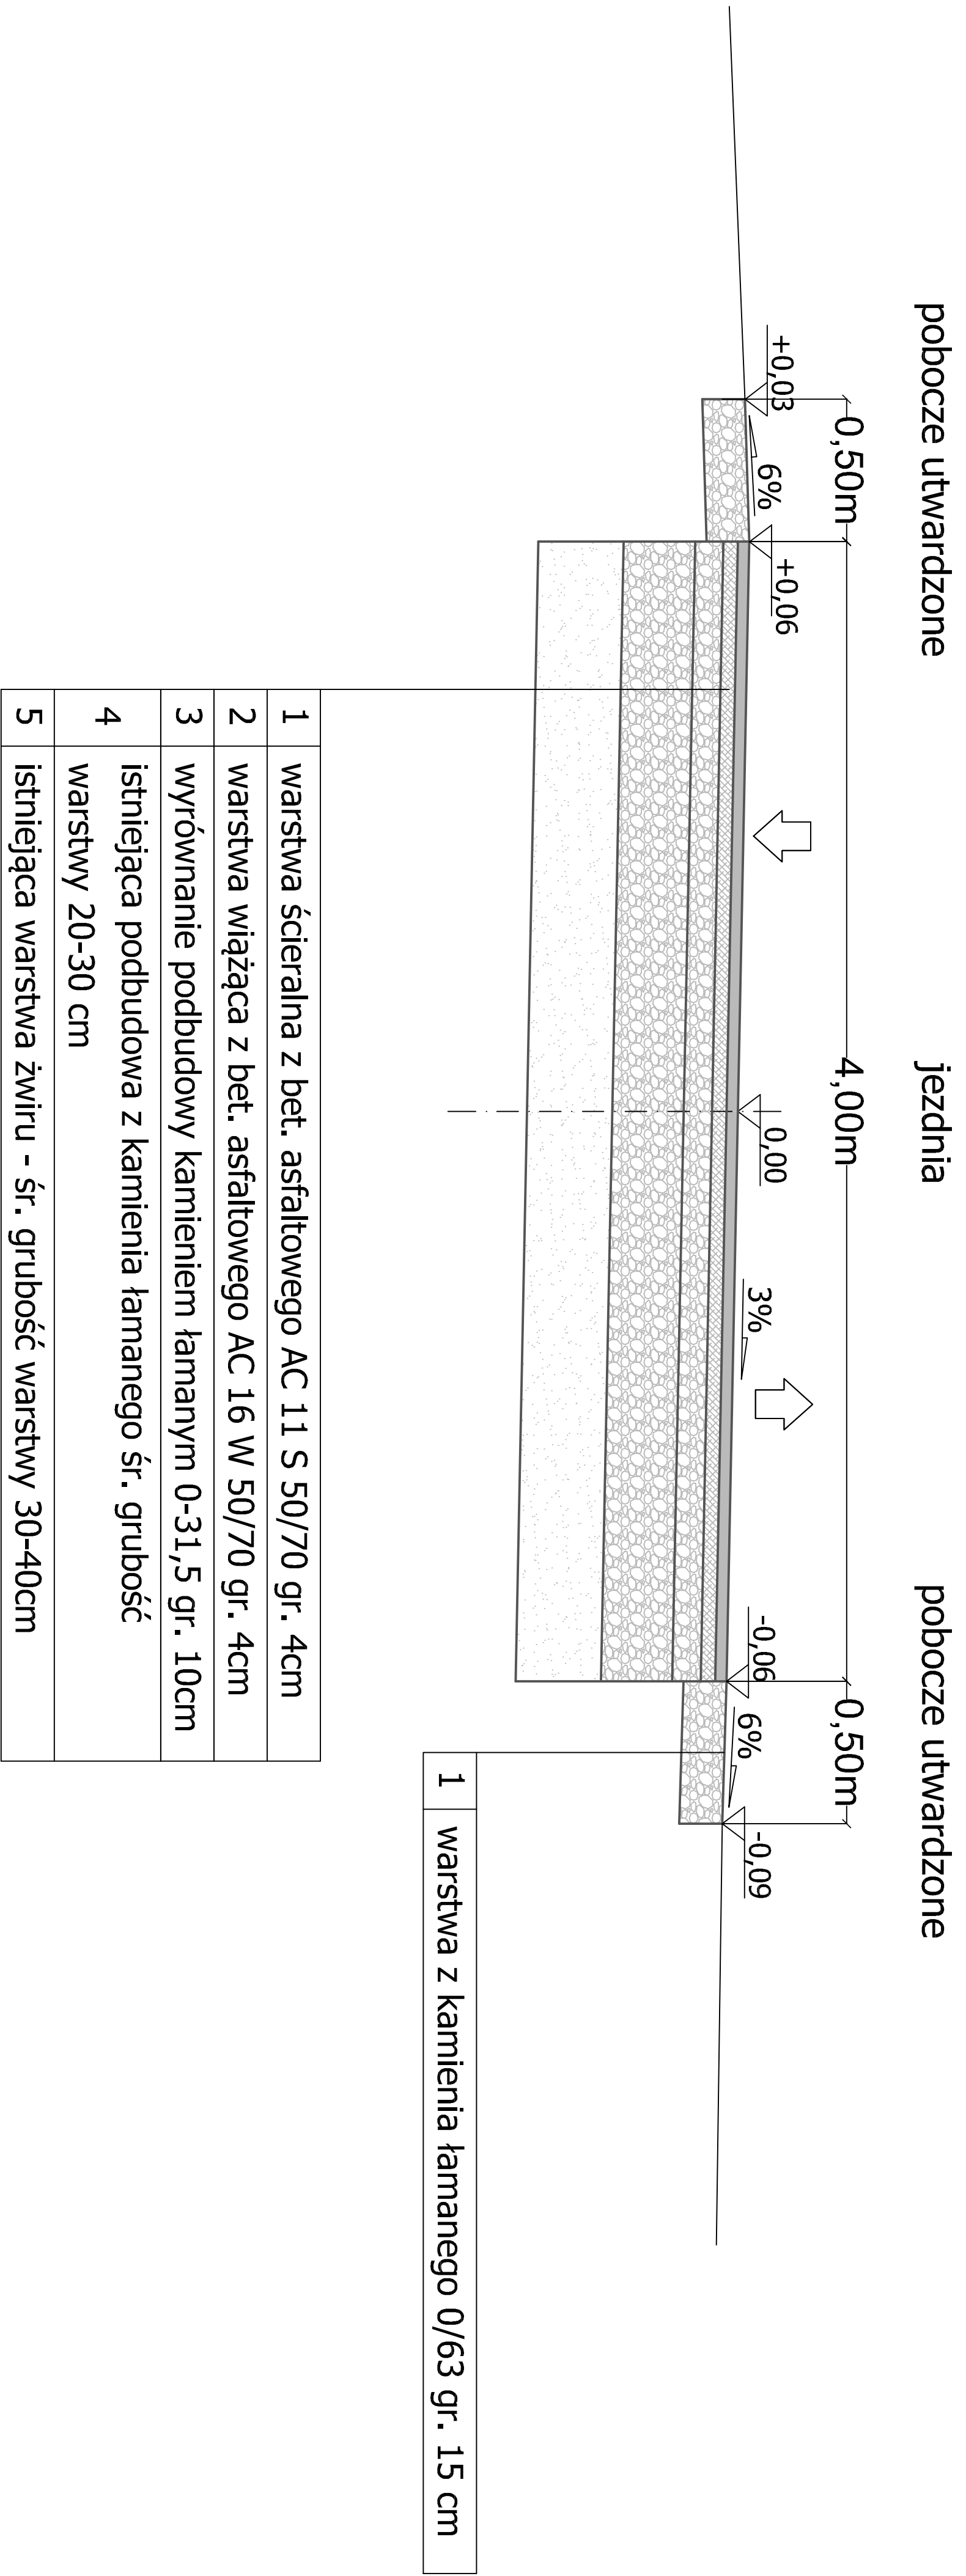

Przekrój konstrukcyjny na łuku W3

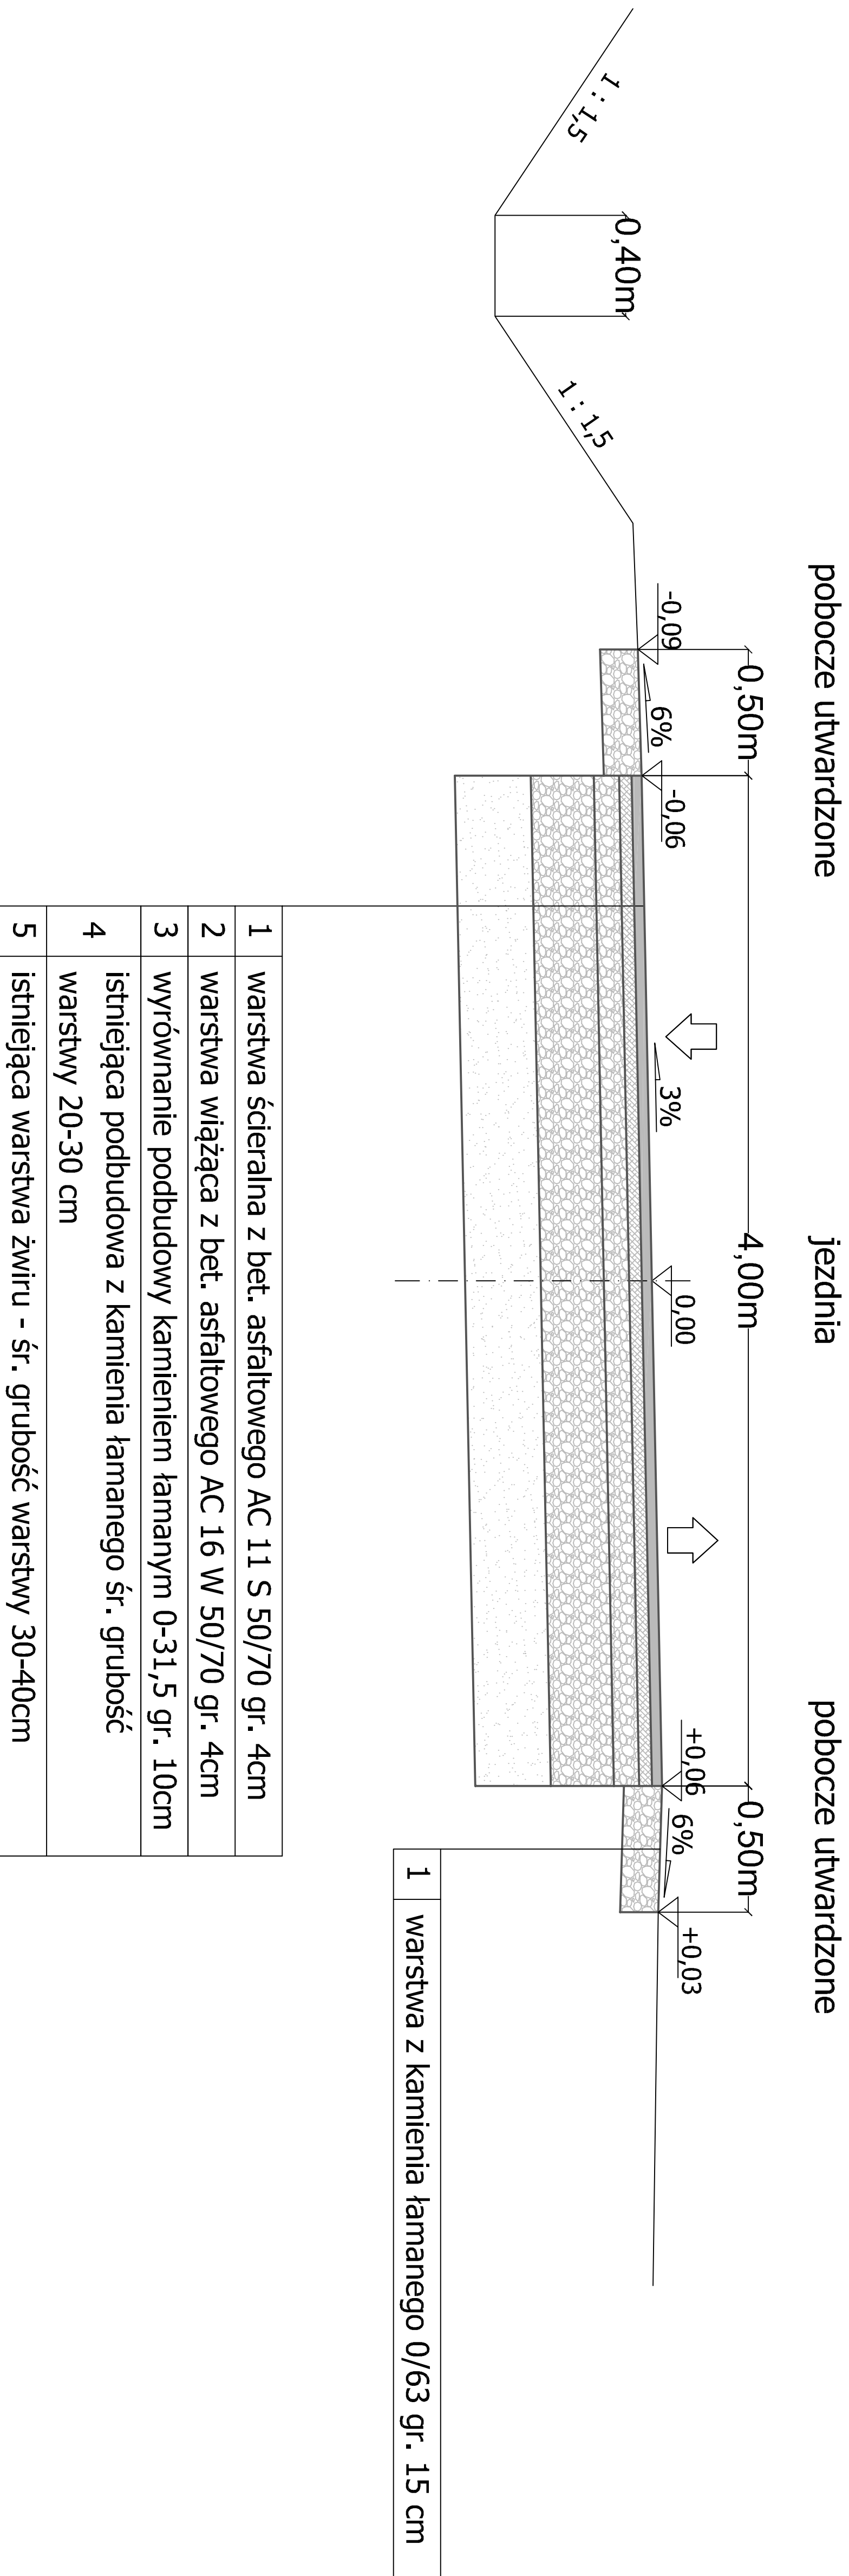

Przebudowa drogi gminnej ulicy Nowej
w łagiewnikach Wielkich

Przekroje konstrukcyjne

Opracowanie
Biuro Projektów Budowlanych "CADAW" - Adam Pokrzywiec
ul. Opiełki 3A 42-286 Koszęcin

Projektował

Podpis

Investor

Witśław

Urząd Gminy Pawonków

Tyliński

Data

Nr rys.

Opracował

maj 2012 r.

Adam

Skala

Pokrzywiec

1 : 50