


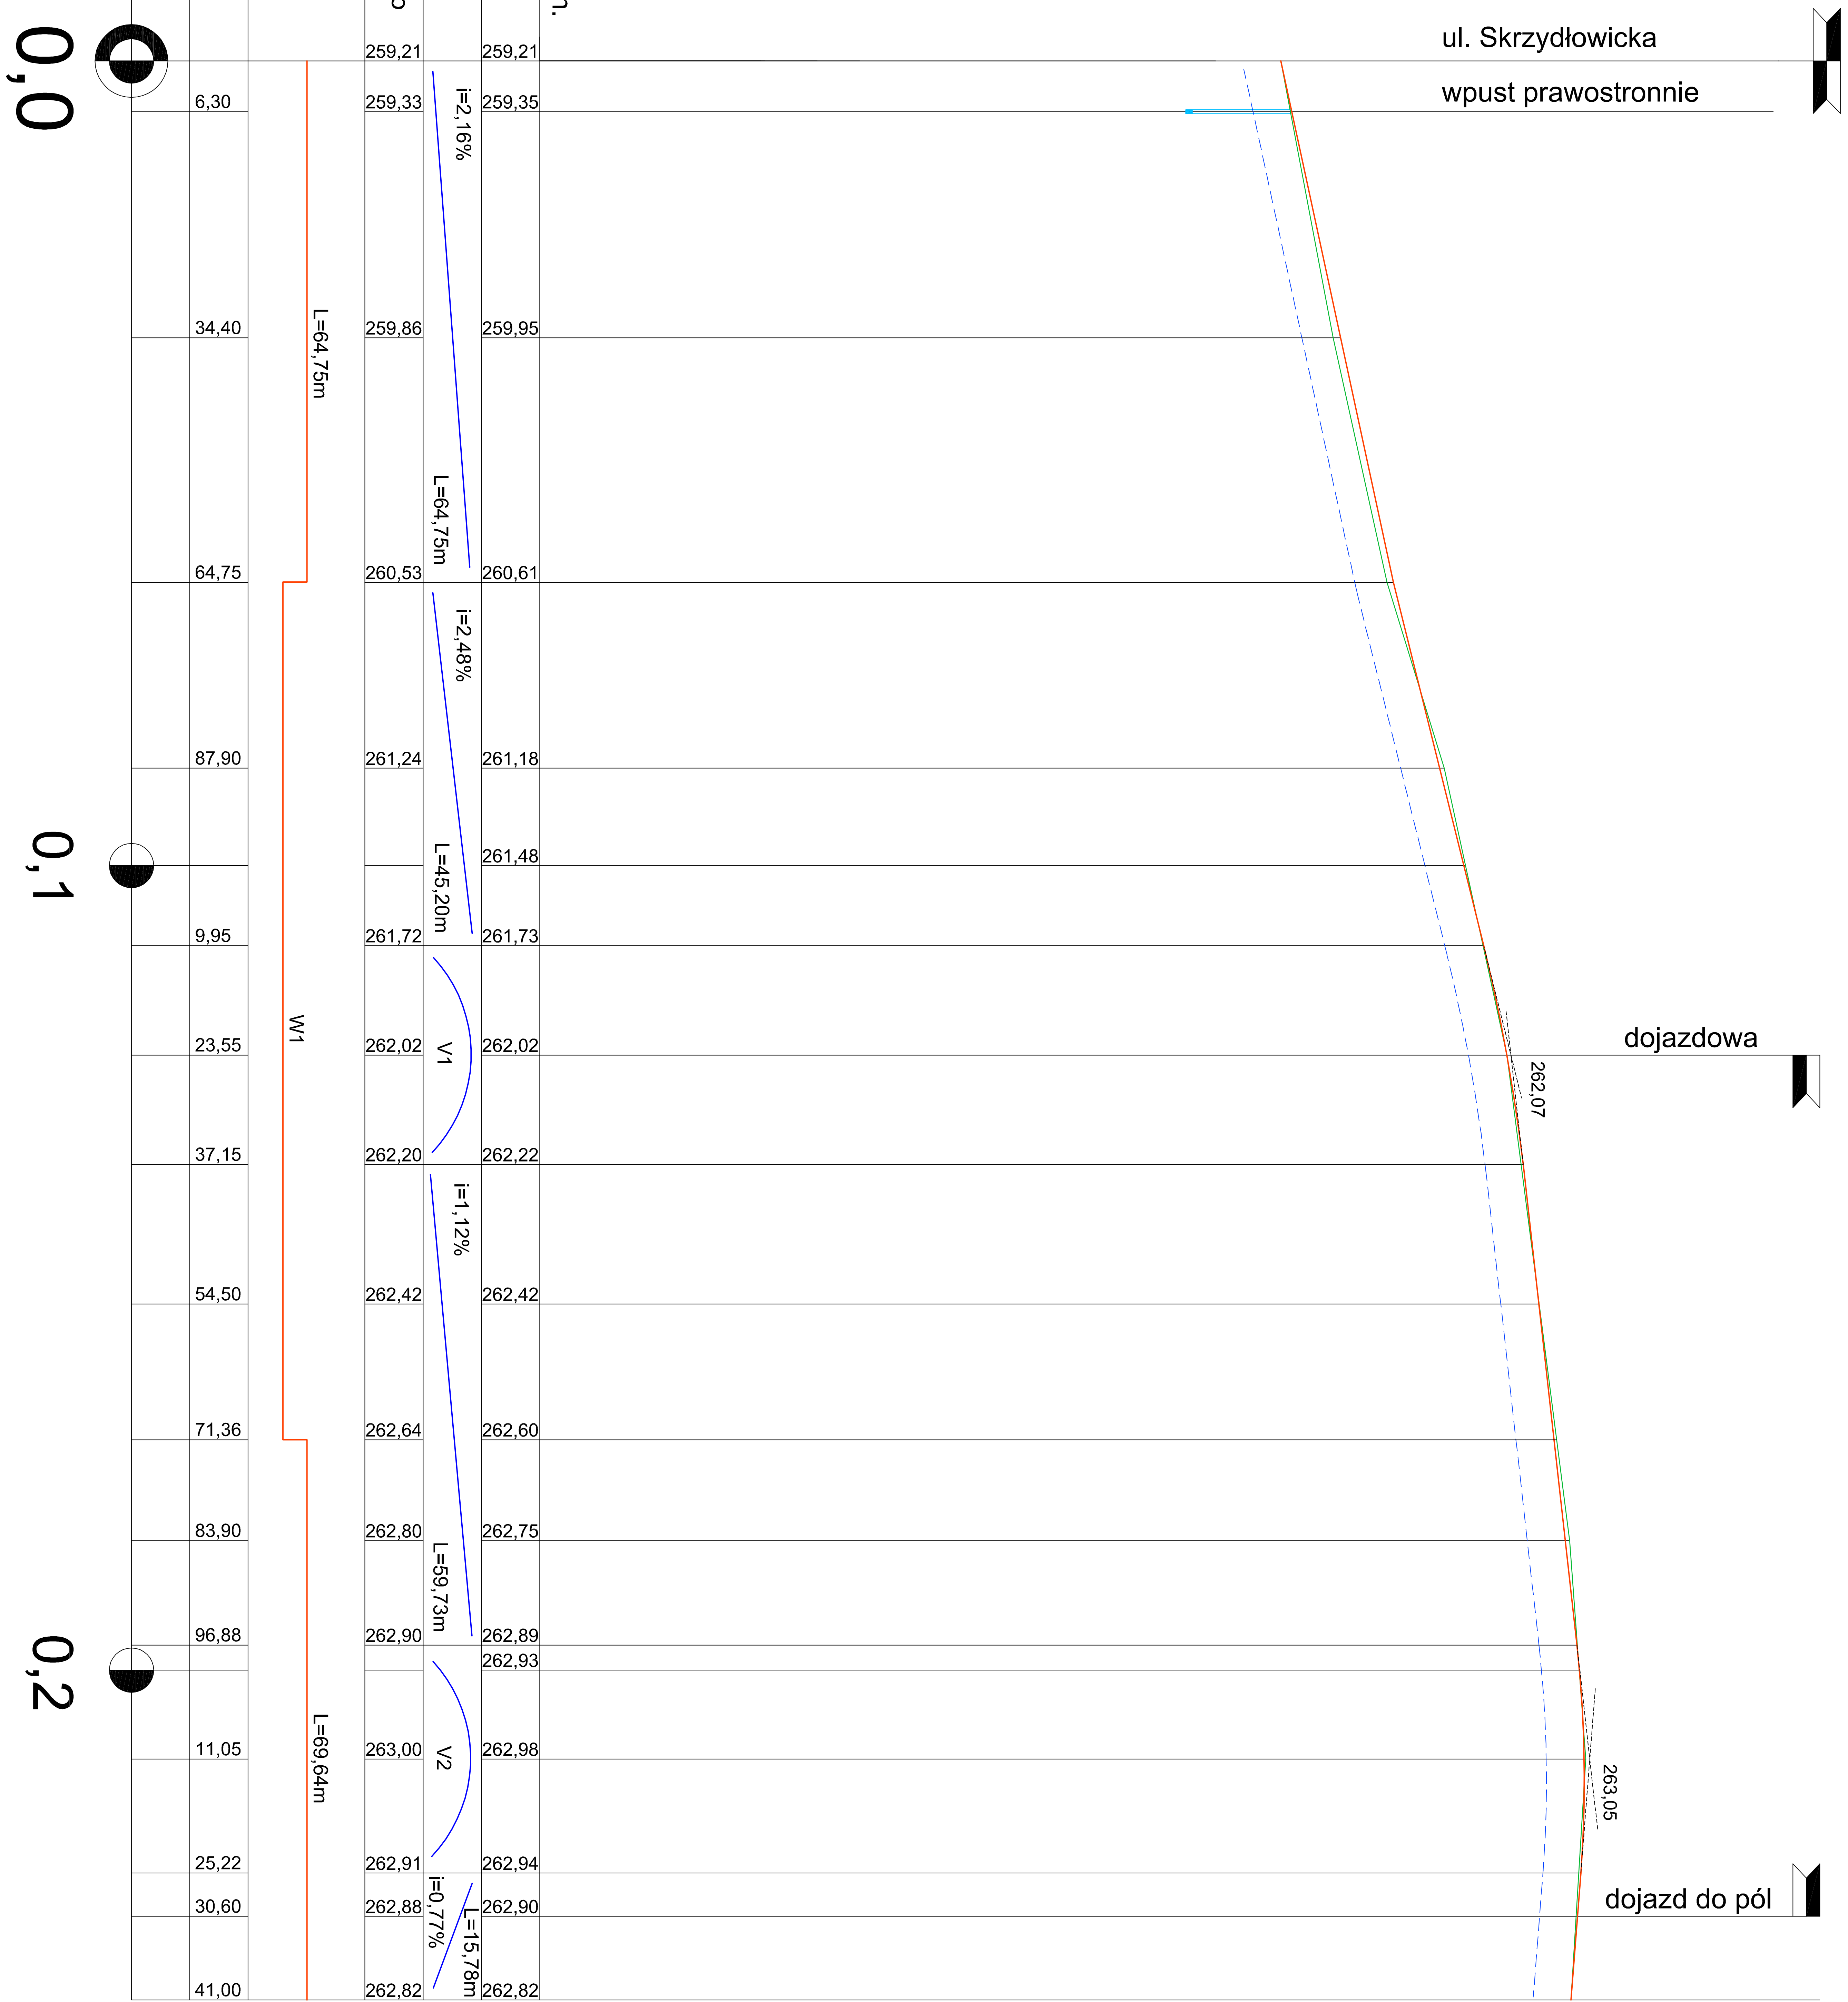

LEGENDA

- Niwelleta projektowana
- Teren istniejący
- Linia korytowania

Przebudowa drogi dojazdowej do budynku przedszkola w Pawonkowie			
Profil podłużny niwelety			
Opracowanie Biuro Projektów Budowlanych "CADAM" - Adam Pokrzywiec ul. Opieki 3A 42-286 Koszęcin			
Projektował	Podpis	Inwestor	Nr rys.
Włodzisław Tyliński		Urząd Gminy Pawonków	
Opracował		Data	
		czerwiec 2012 r.	
Adam Pokrzywiec		Skala	
		1 : 100/1000	3