




Przykładowe rozwiązania wykonania studni Ø1200 mm

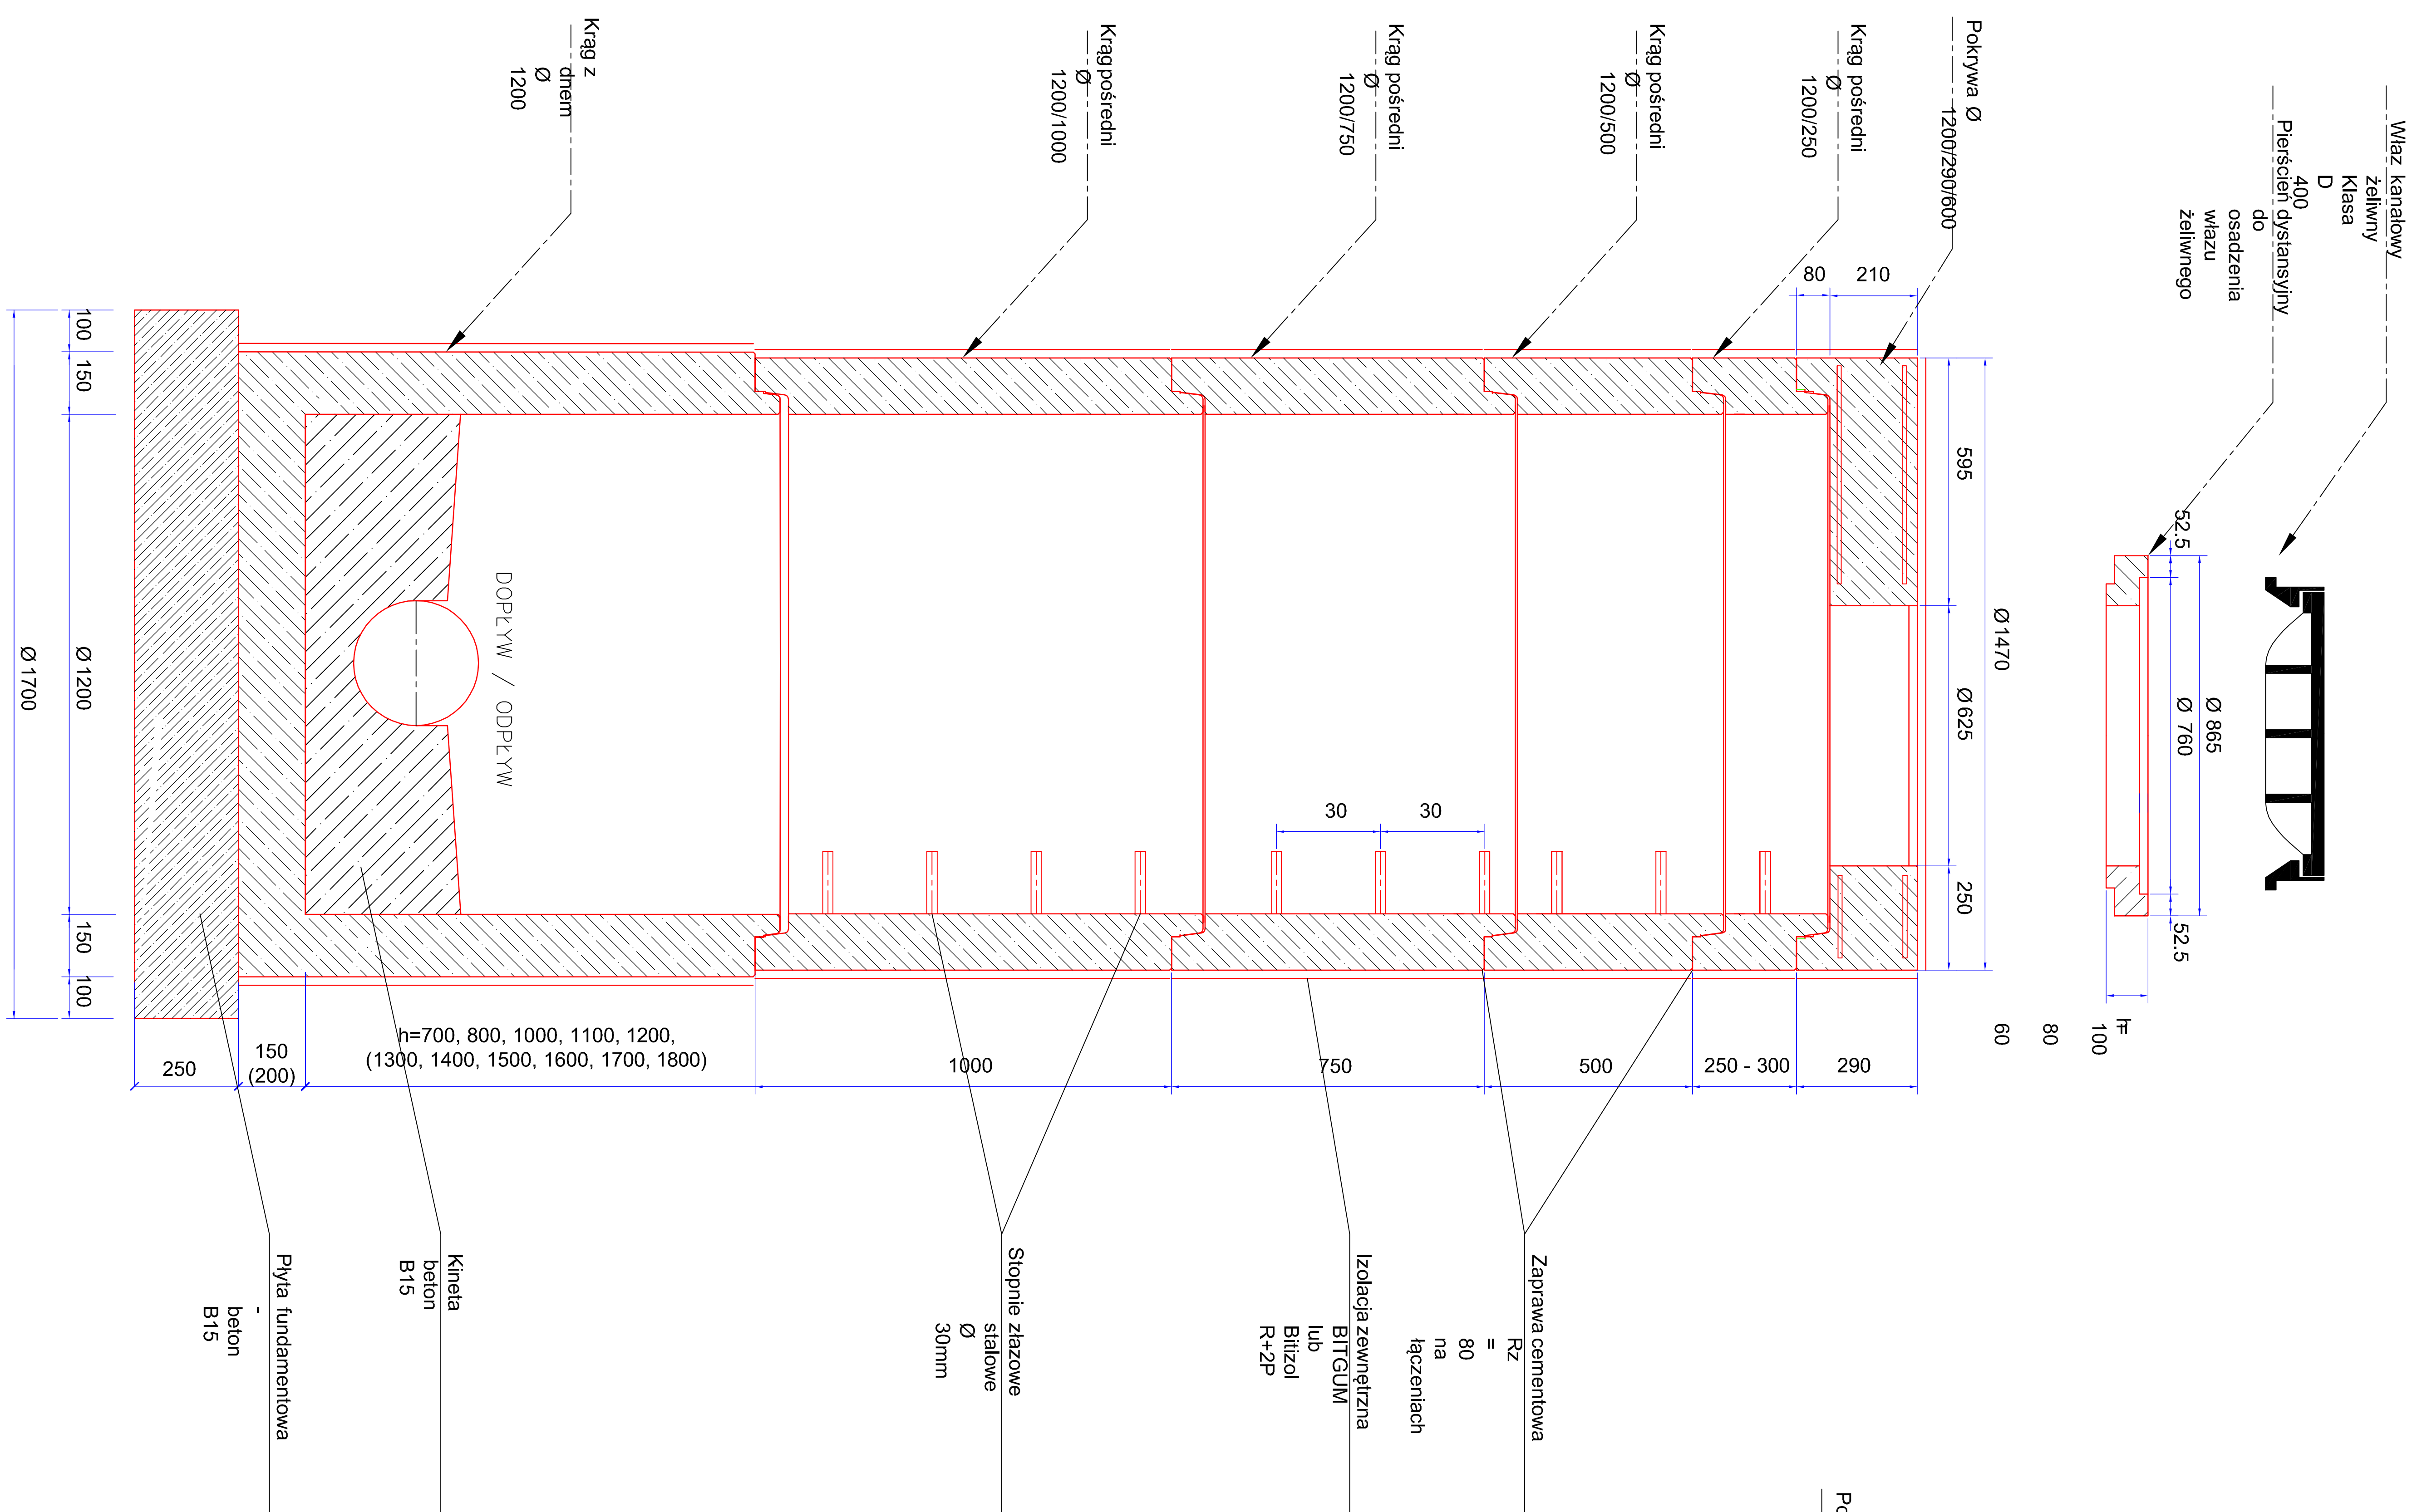


Pokrywa studni z otworem wiazowym

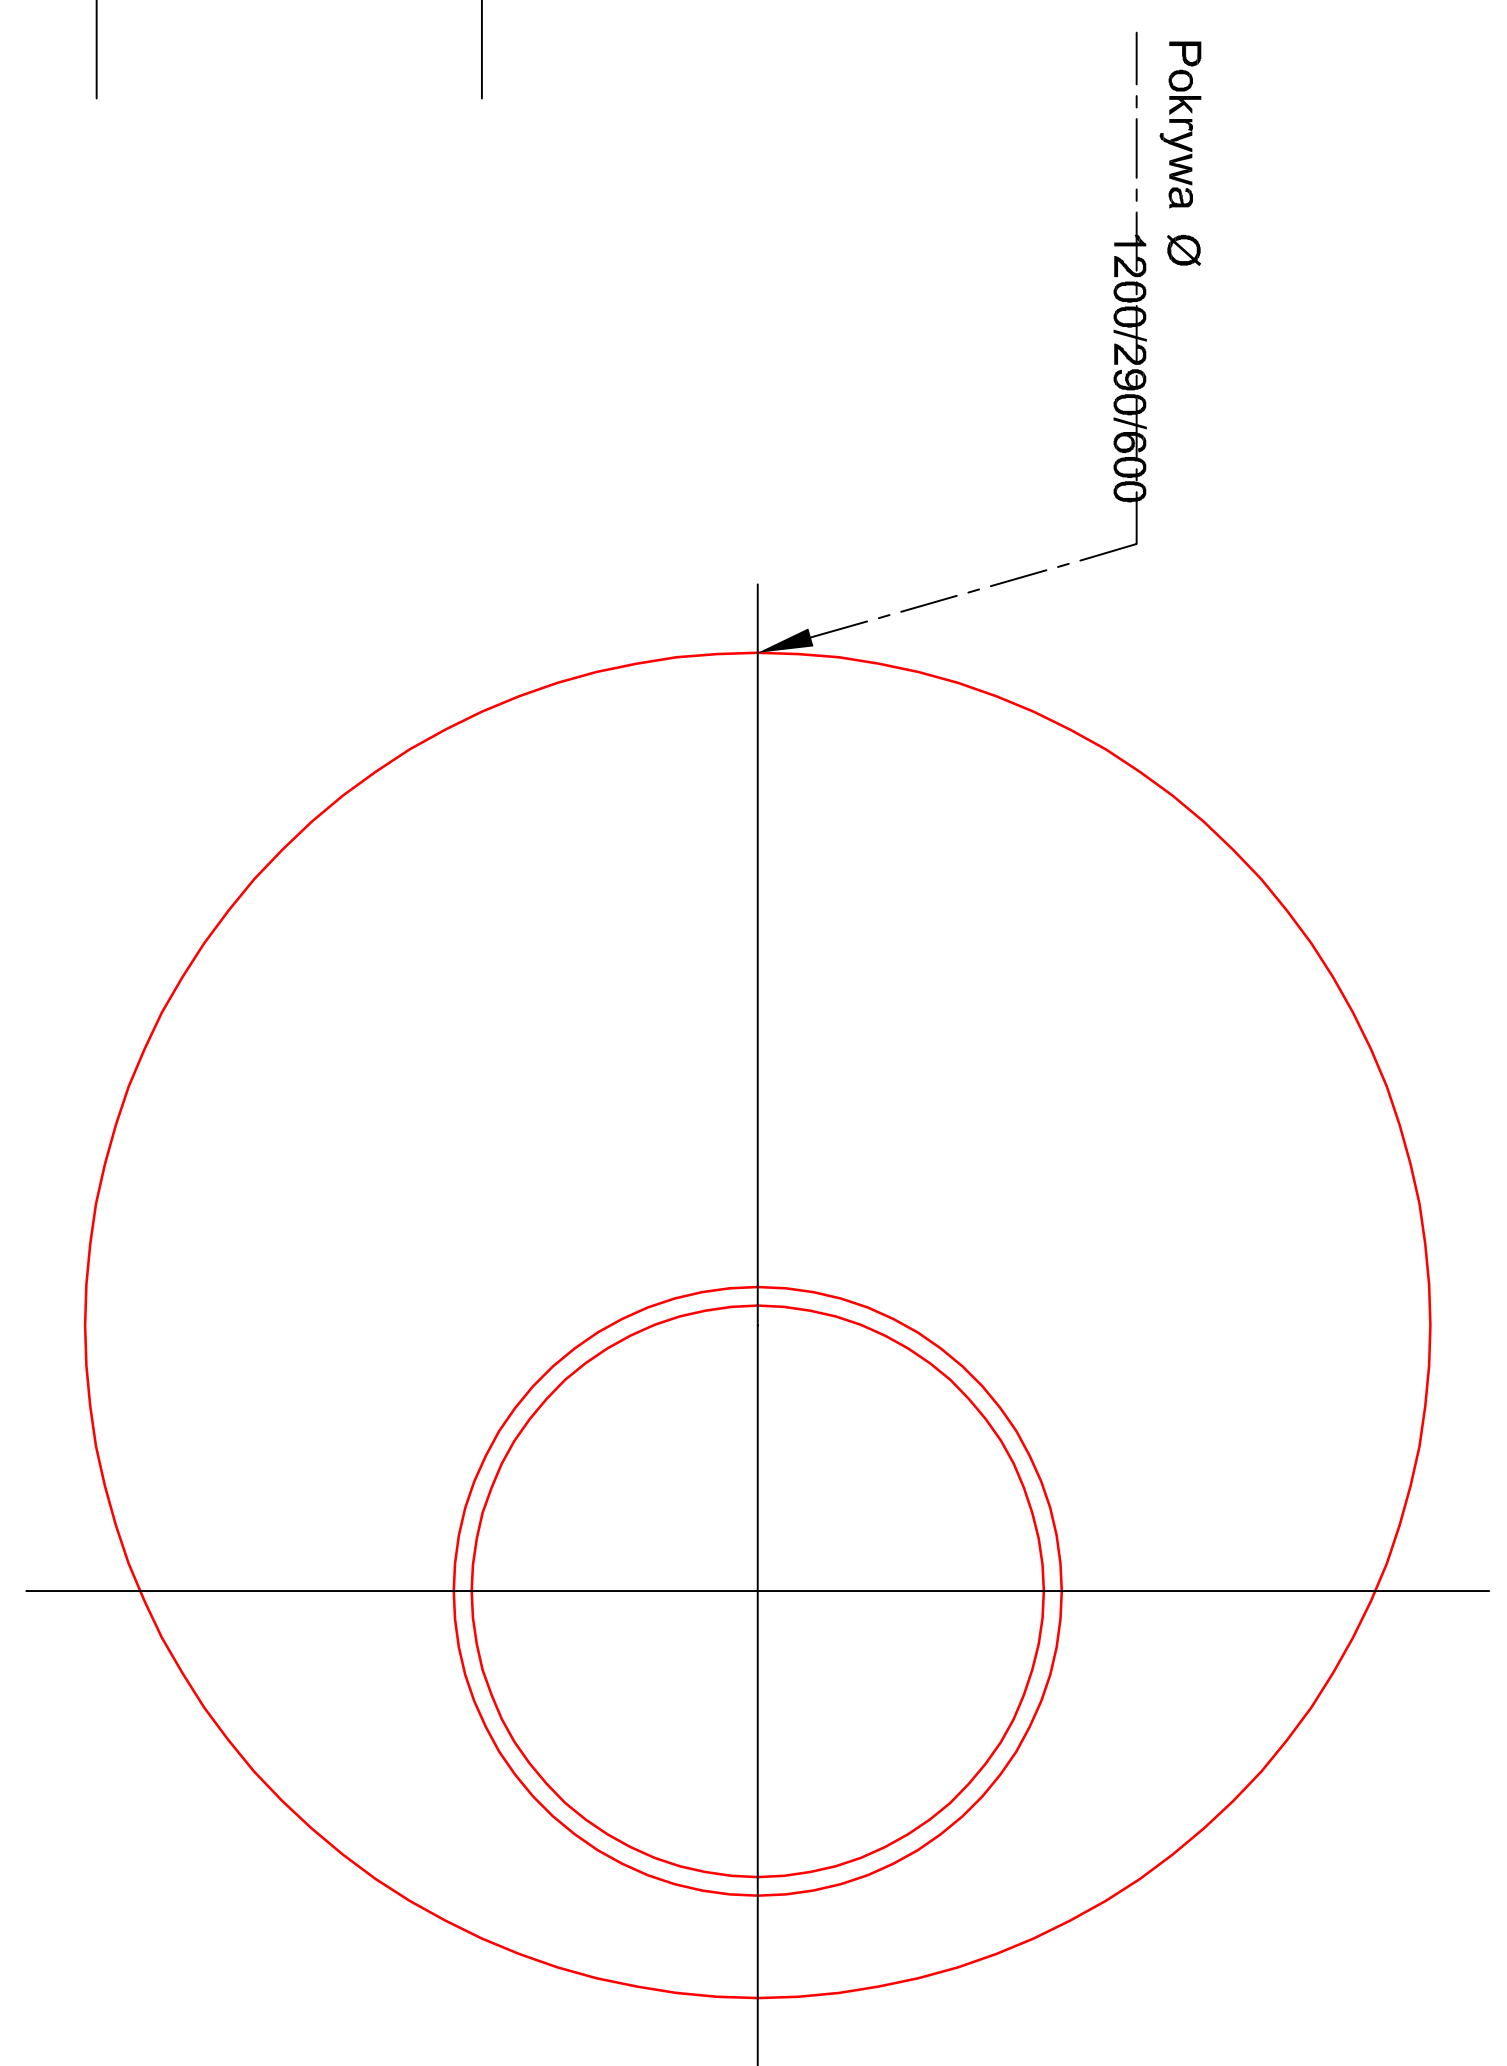

Krąg z dnem przekrój podłużny

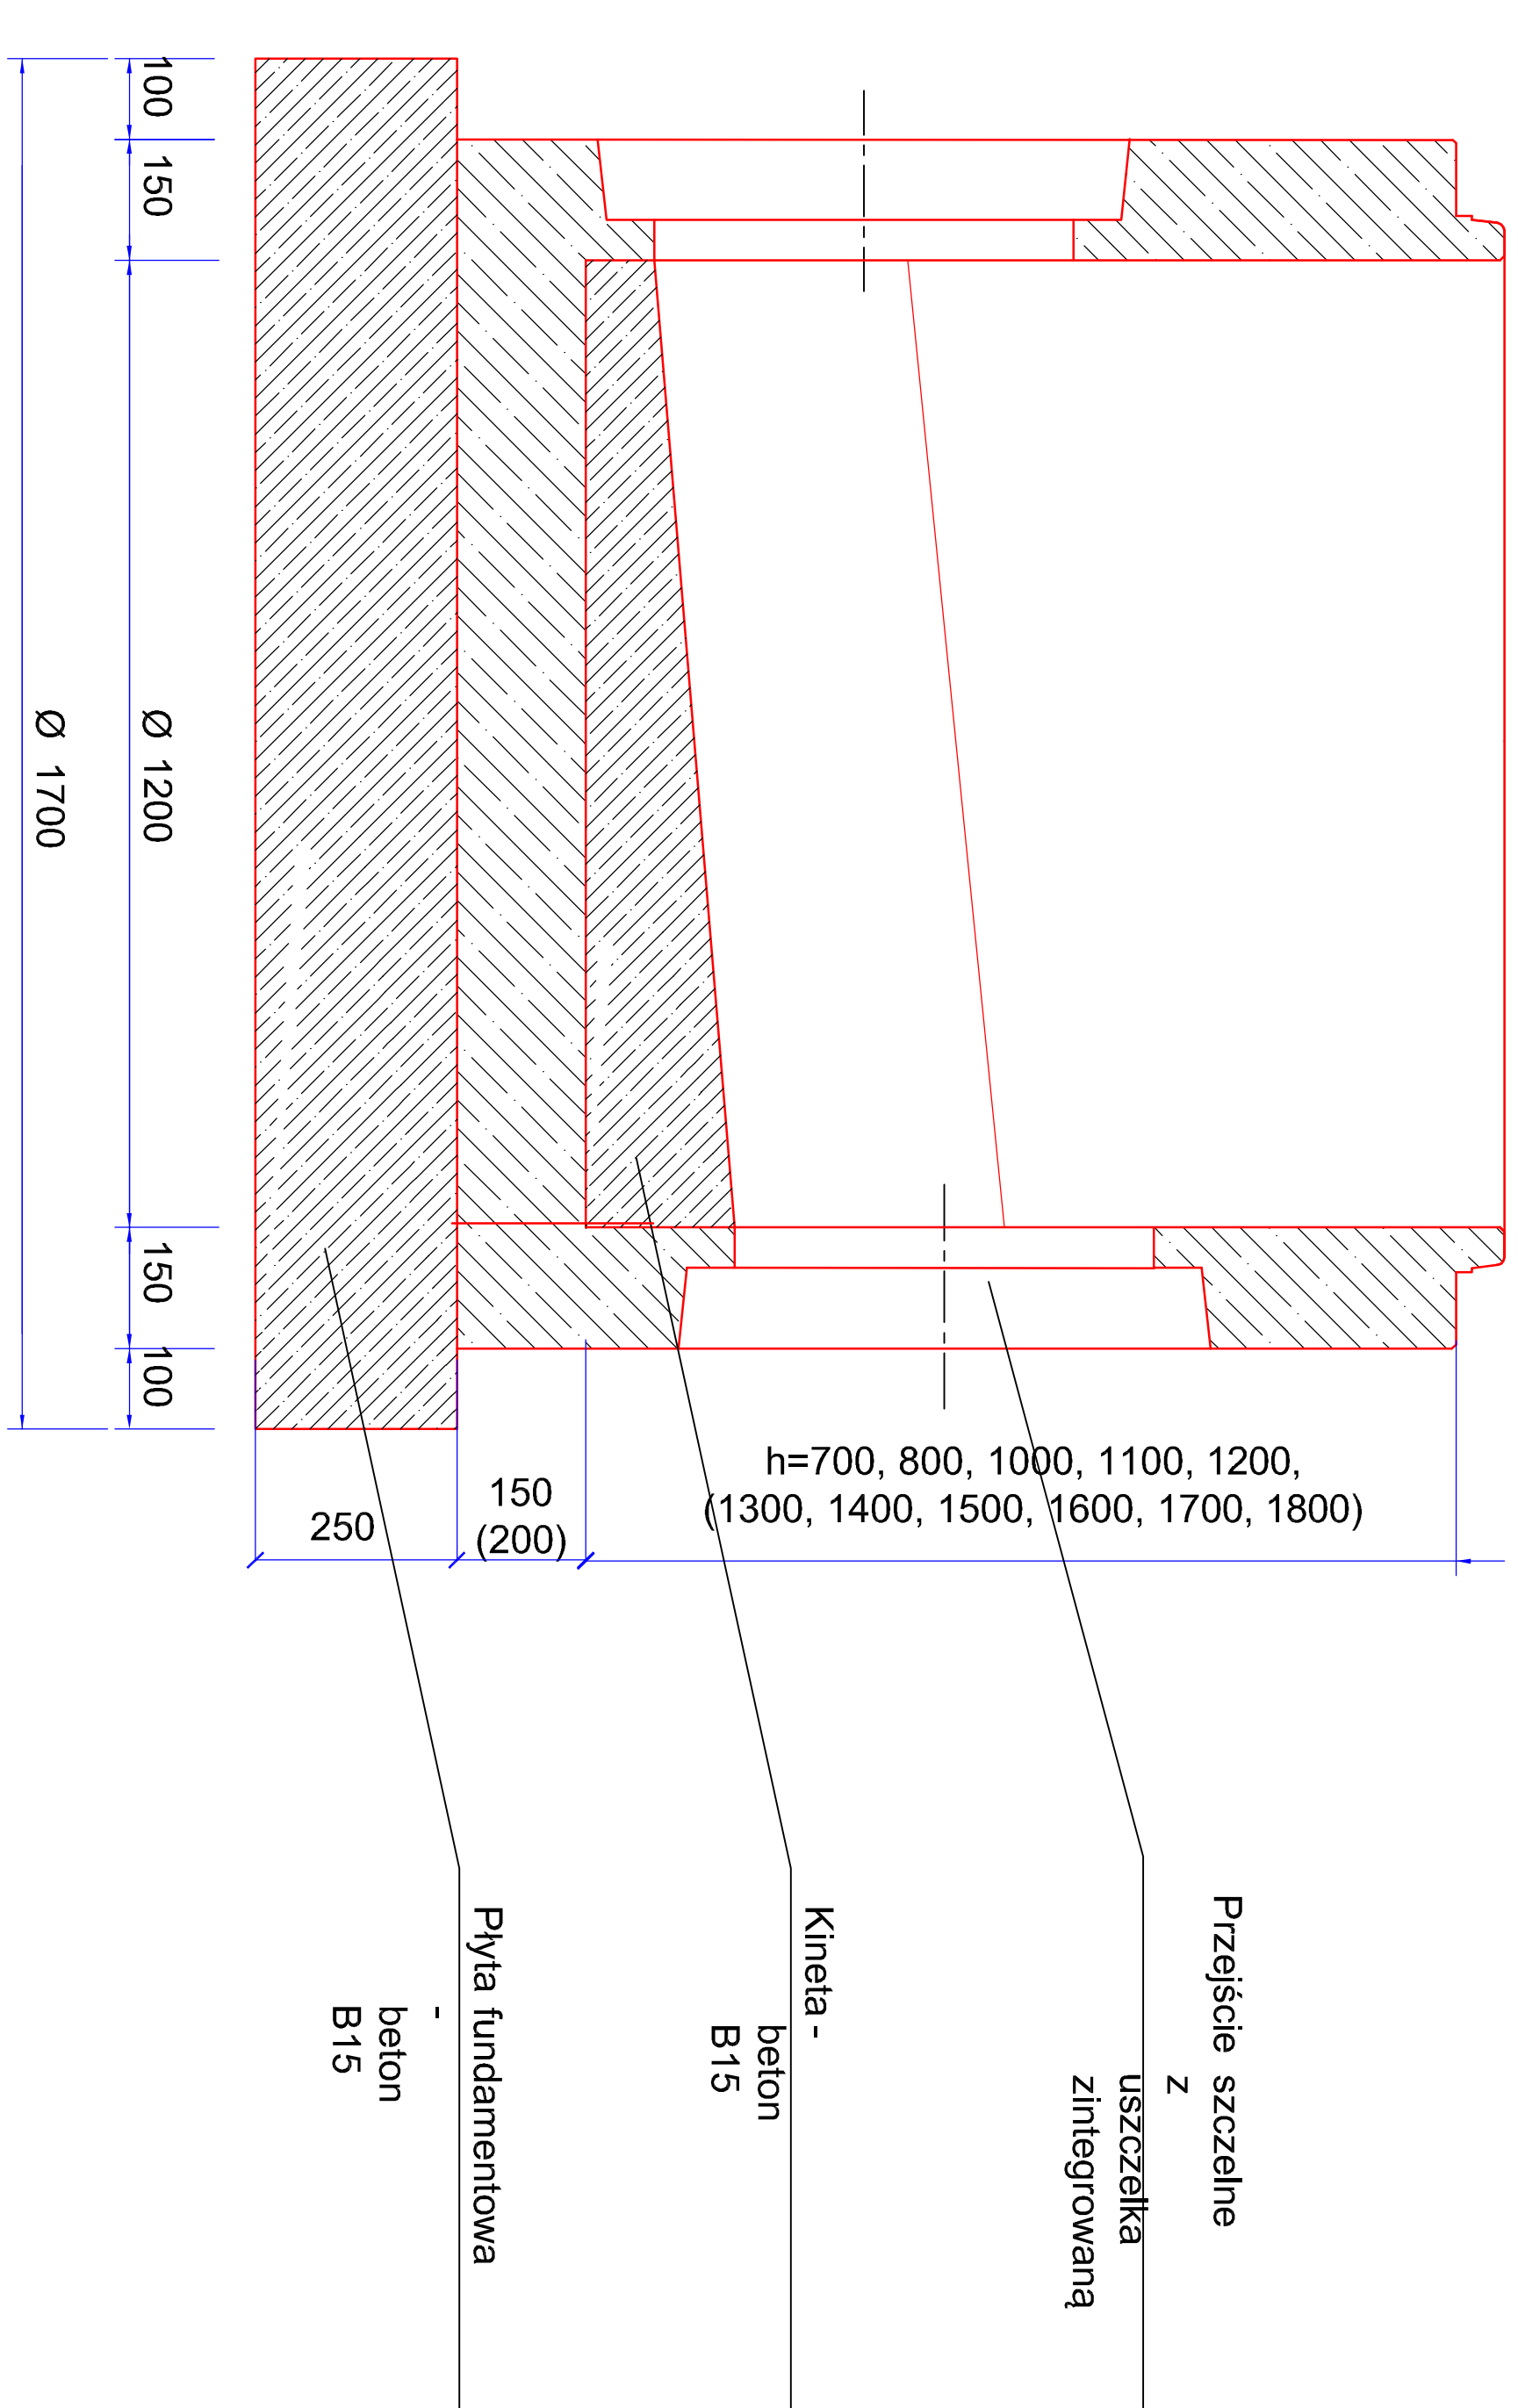

Dno Studni z wyprofilowaną kinetą

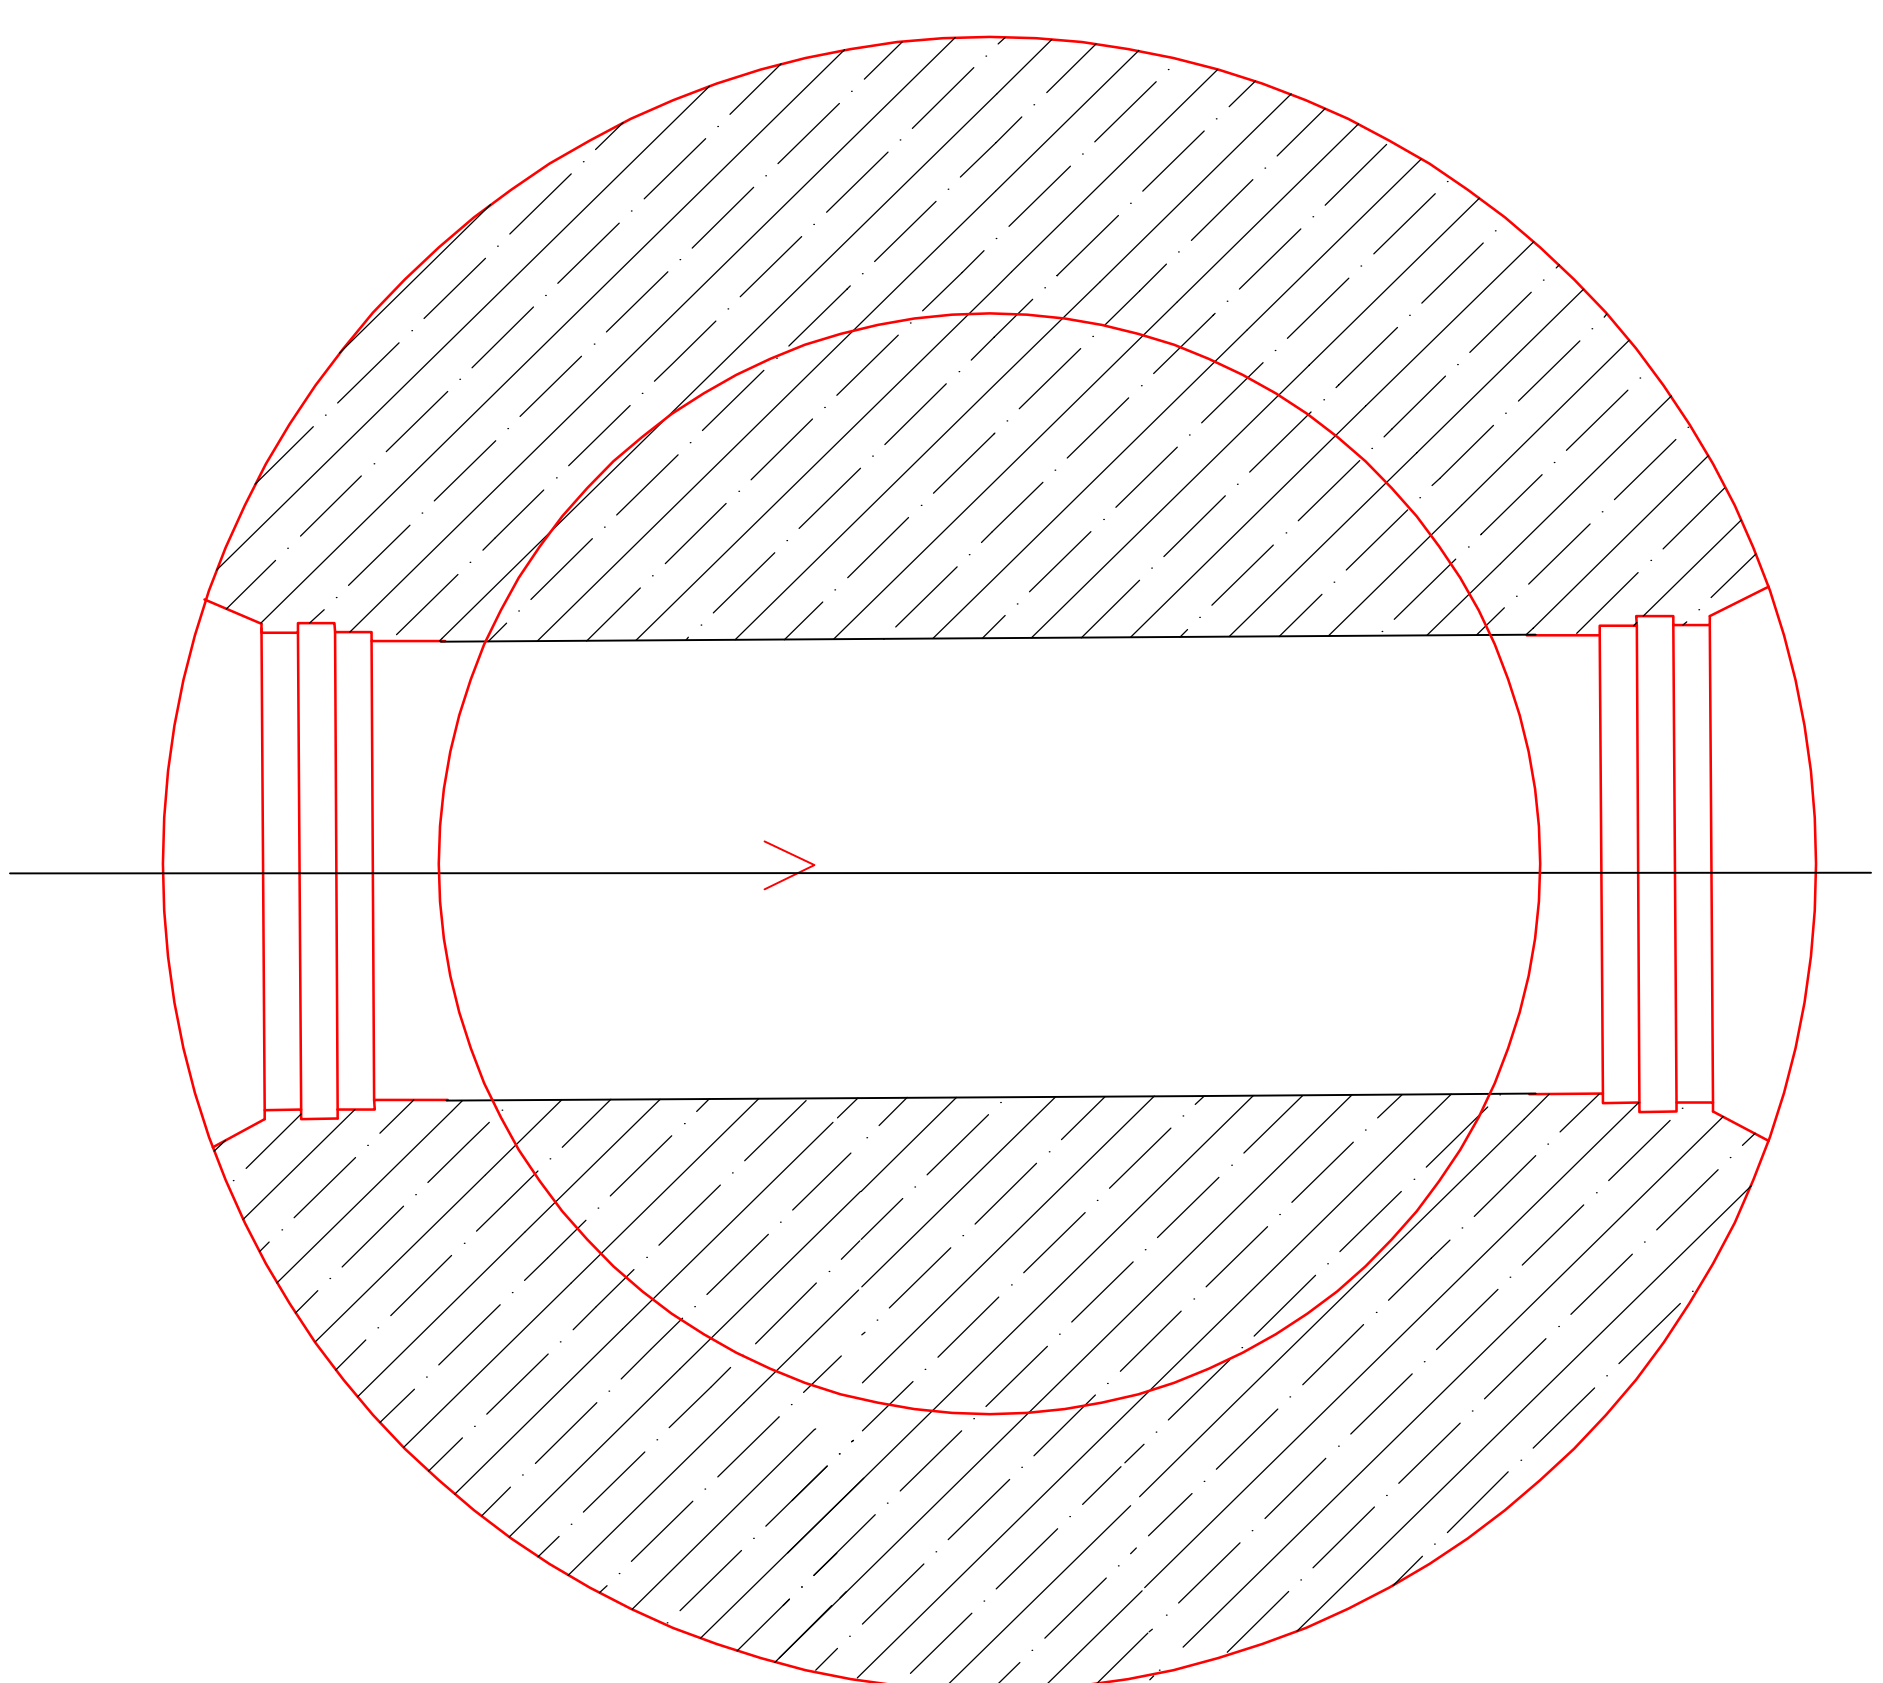

Przebudowa drogi dojazdowej do budynku przedszkola w Pawonkowic			
Szczegóły studni i wpustów			
Opracowanie Biuro Projektów Budowlanych "CADAM" - Adam Pokrzywiec ul. Opieki 3A 42-286 Koszęcin			
Projektował	Podpis	Investor	Urząd Gminy Pawonków
Wisław Tylinski		Data	
Opracował		czerniec 2012 r.	
Adam Pokrzywiec		Skala	Nr rys.
		1 : 25	
5.1			