


MAPA DO CELÓW PROJEKTOWYCH
MIASTO (WIEŚ) Koszowice
Kraj numer 5 Olsztyn Koszowice
MAPA ZASADNICZA 51114.053
SKALA 1 : 1000

Granice wniesiono metodą analityczną
i graficzną z mapy ewidencyjnej gminowej

Pomiar wykonał:
GEODETA UPRAWNIENIONY
Janusz Monek
upr. zw. 18592

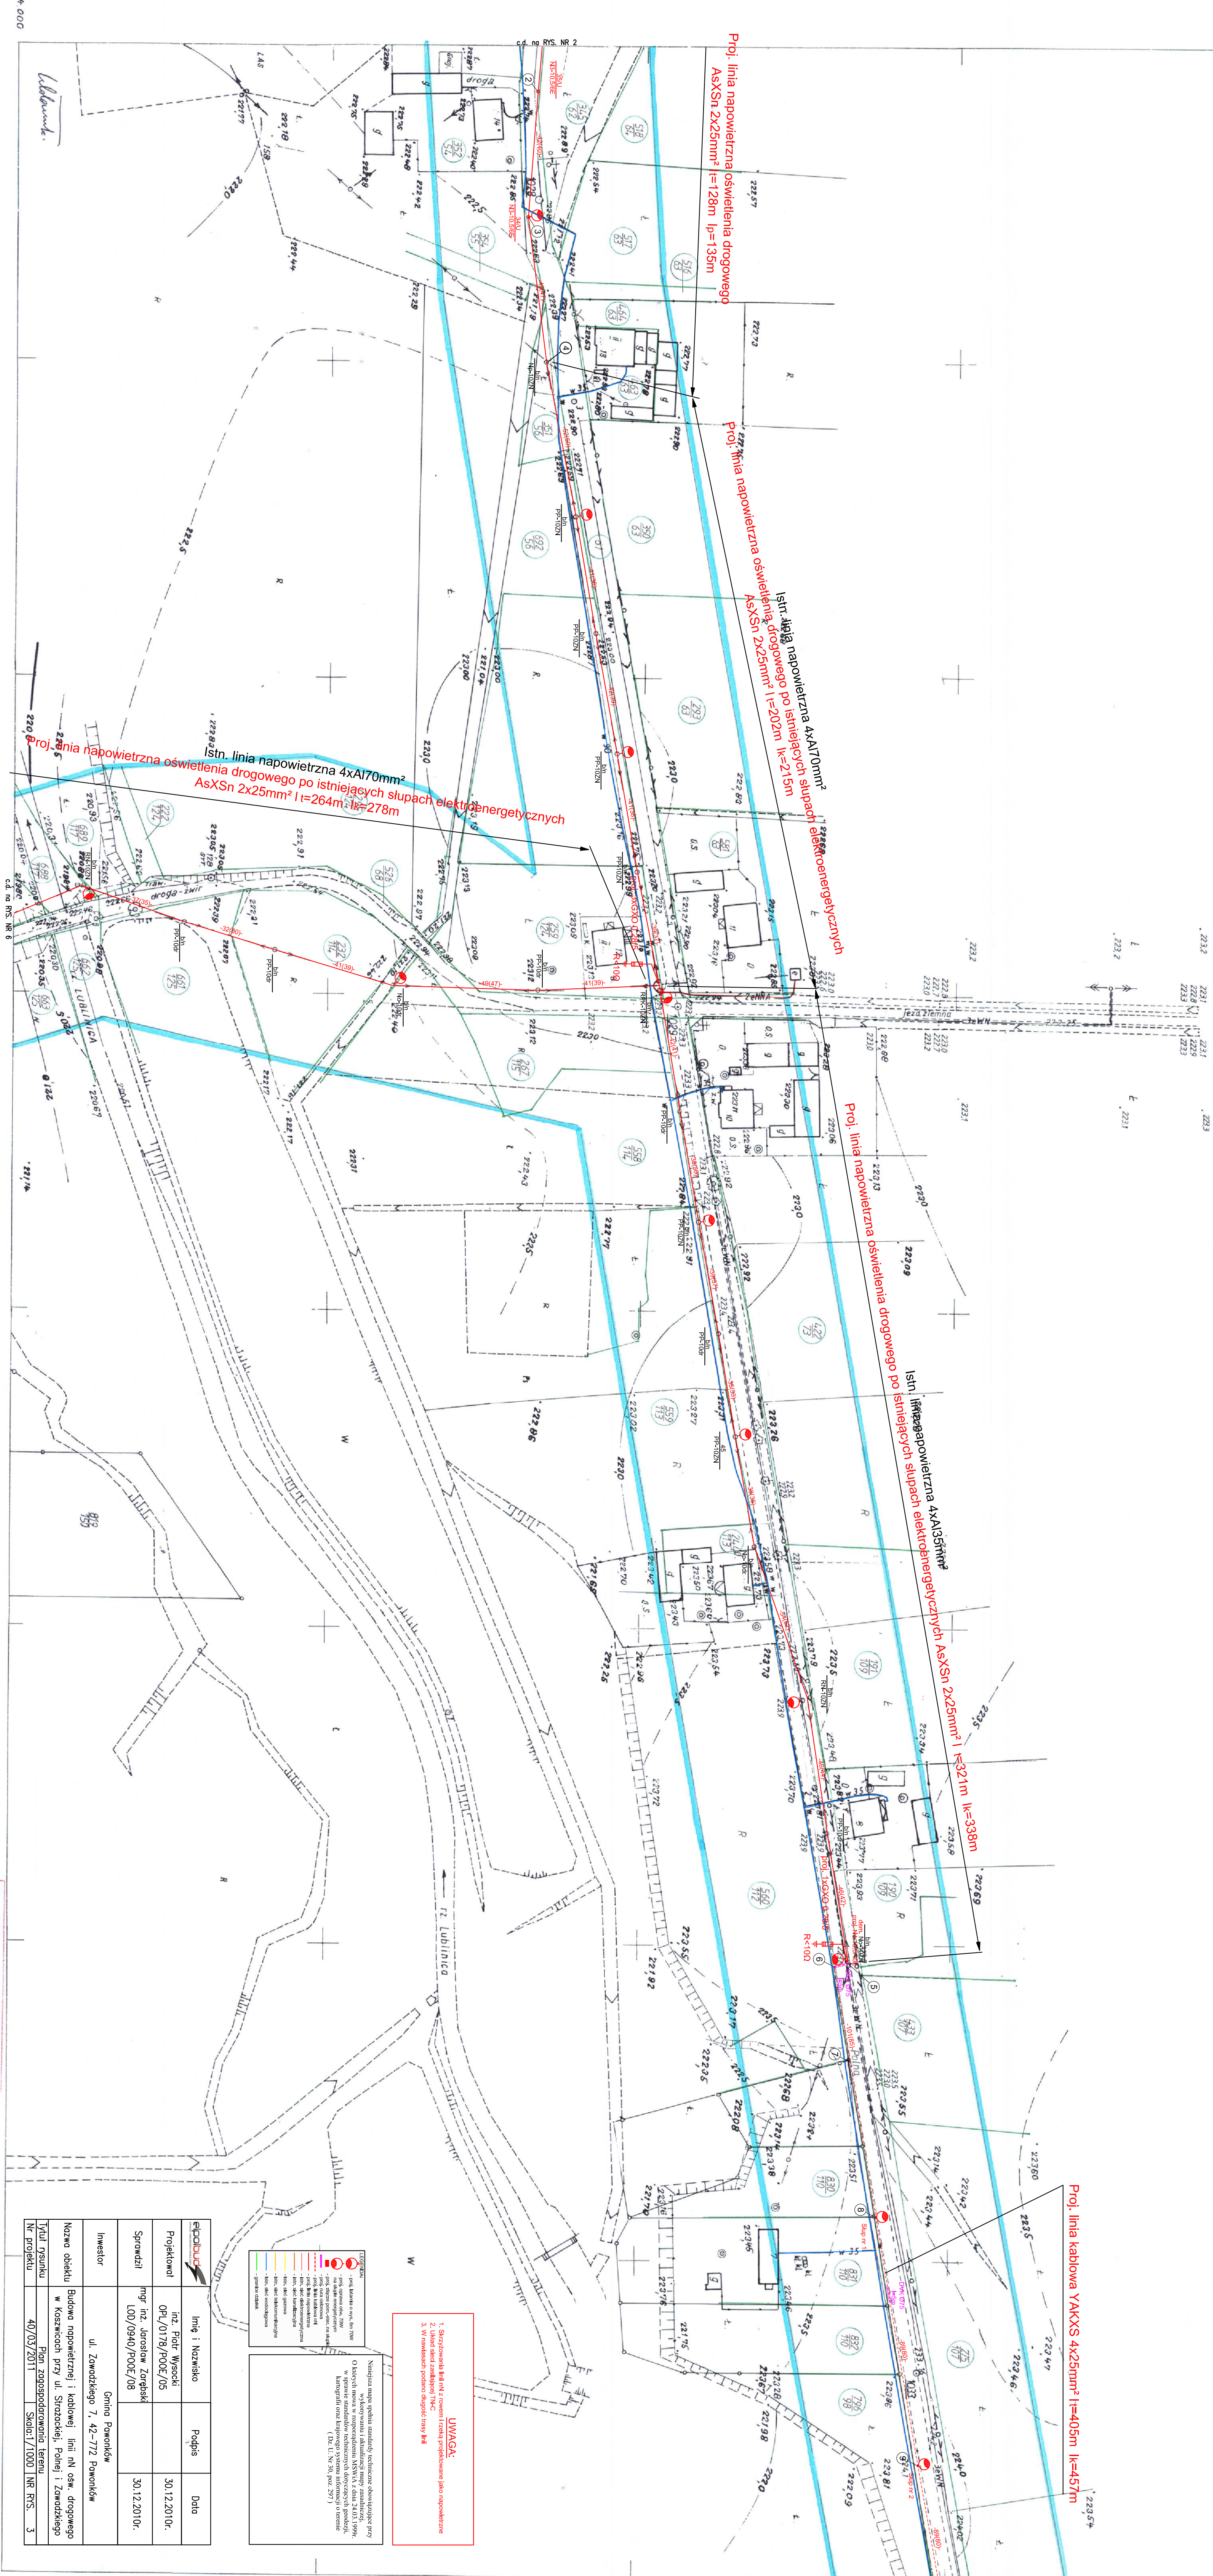

UWAGA:

Pomiar kontrolny i uzupełniający wyk. w 1992 r.
B.U.G. K. w Opole (Olsztyn - Koszowice)
DEK 141/92

MAPA ZASADNICZA
ZALOŻONA W 1984 r. PRZEZ:
GEODEZYJNO - DOKUMENTACYJNĄ
SPÓŁDZIELNIĘ PRACY
„TECHNOPLAN” W KIELCACH

521.114.053
1:1000


Nr. ROB. : 263/04

KWIECIEC, DNIA : 1995-04-30