


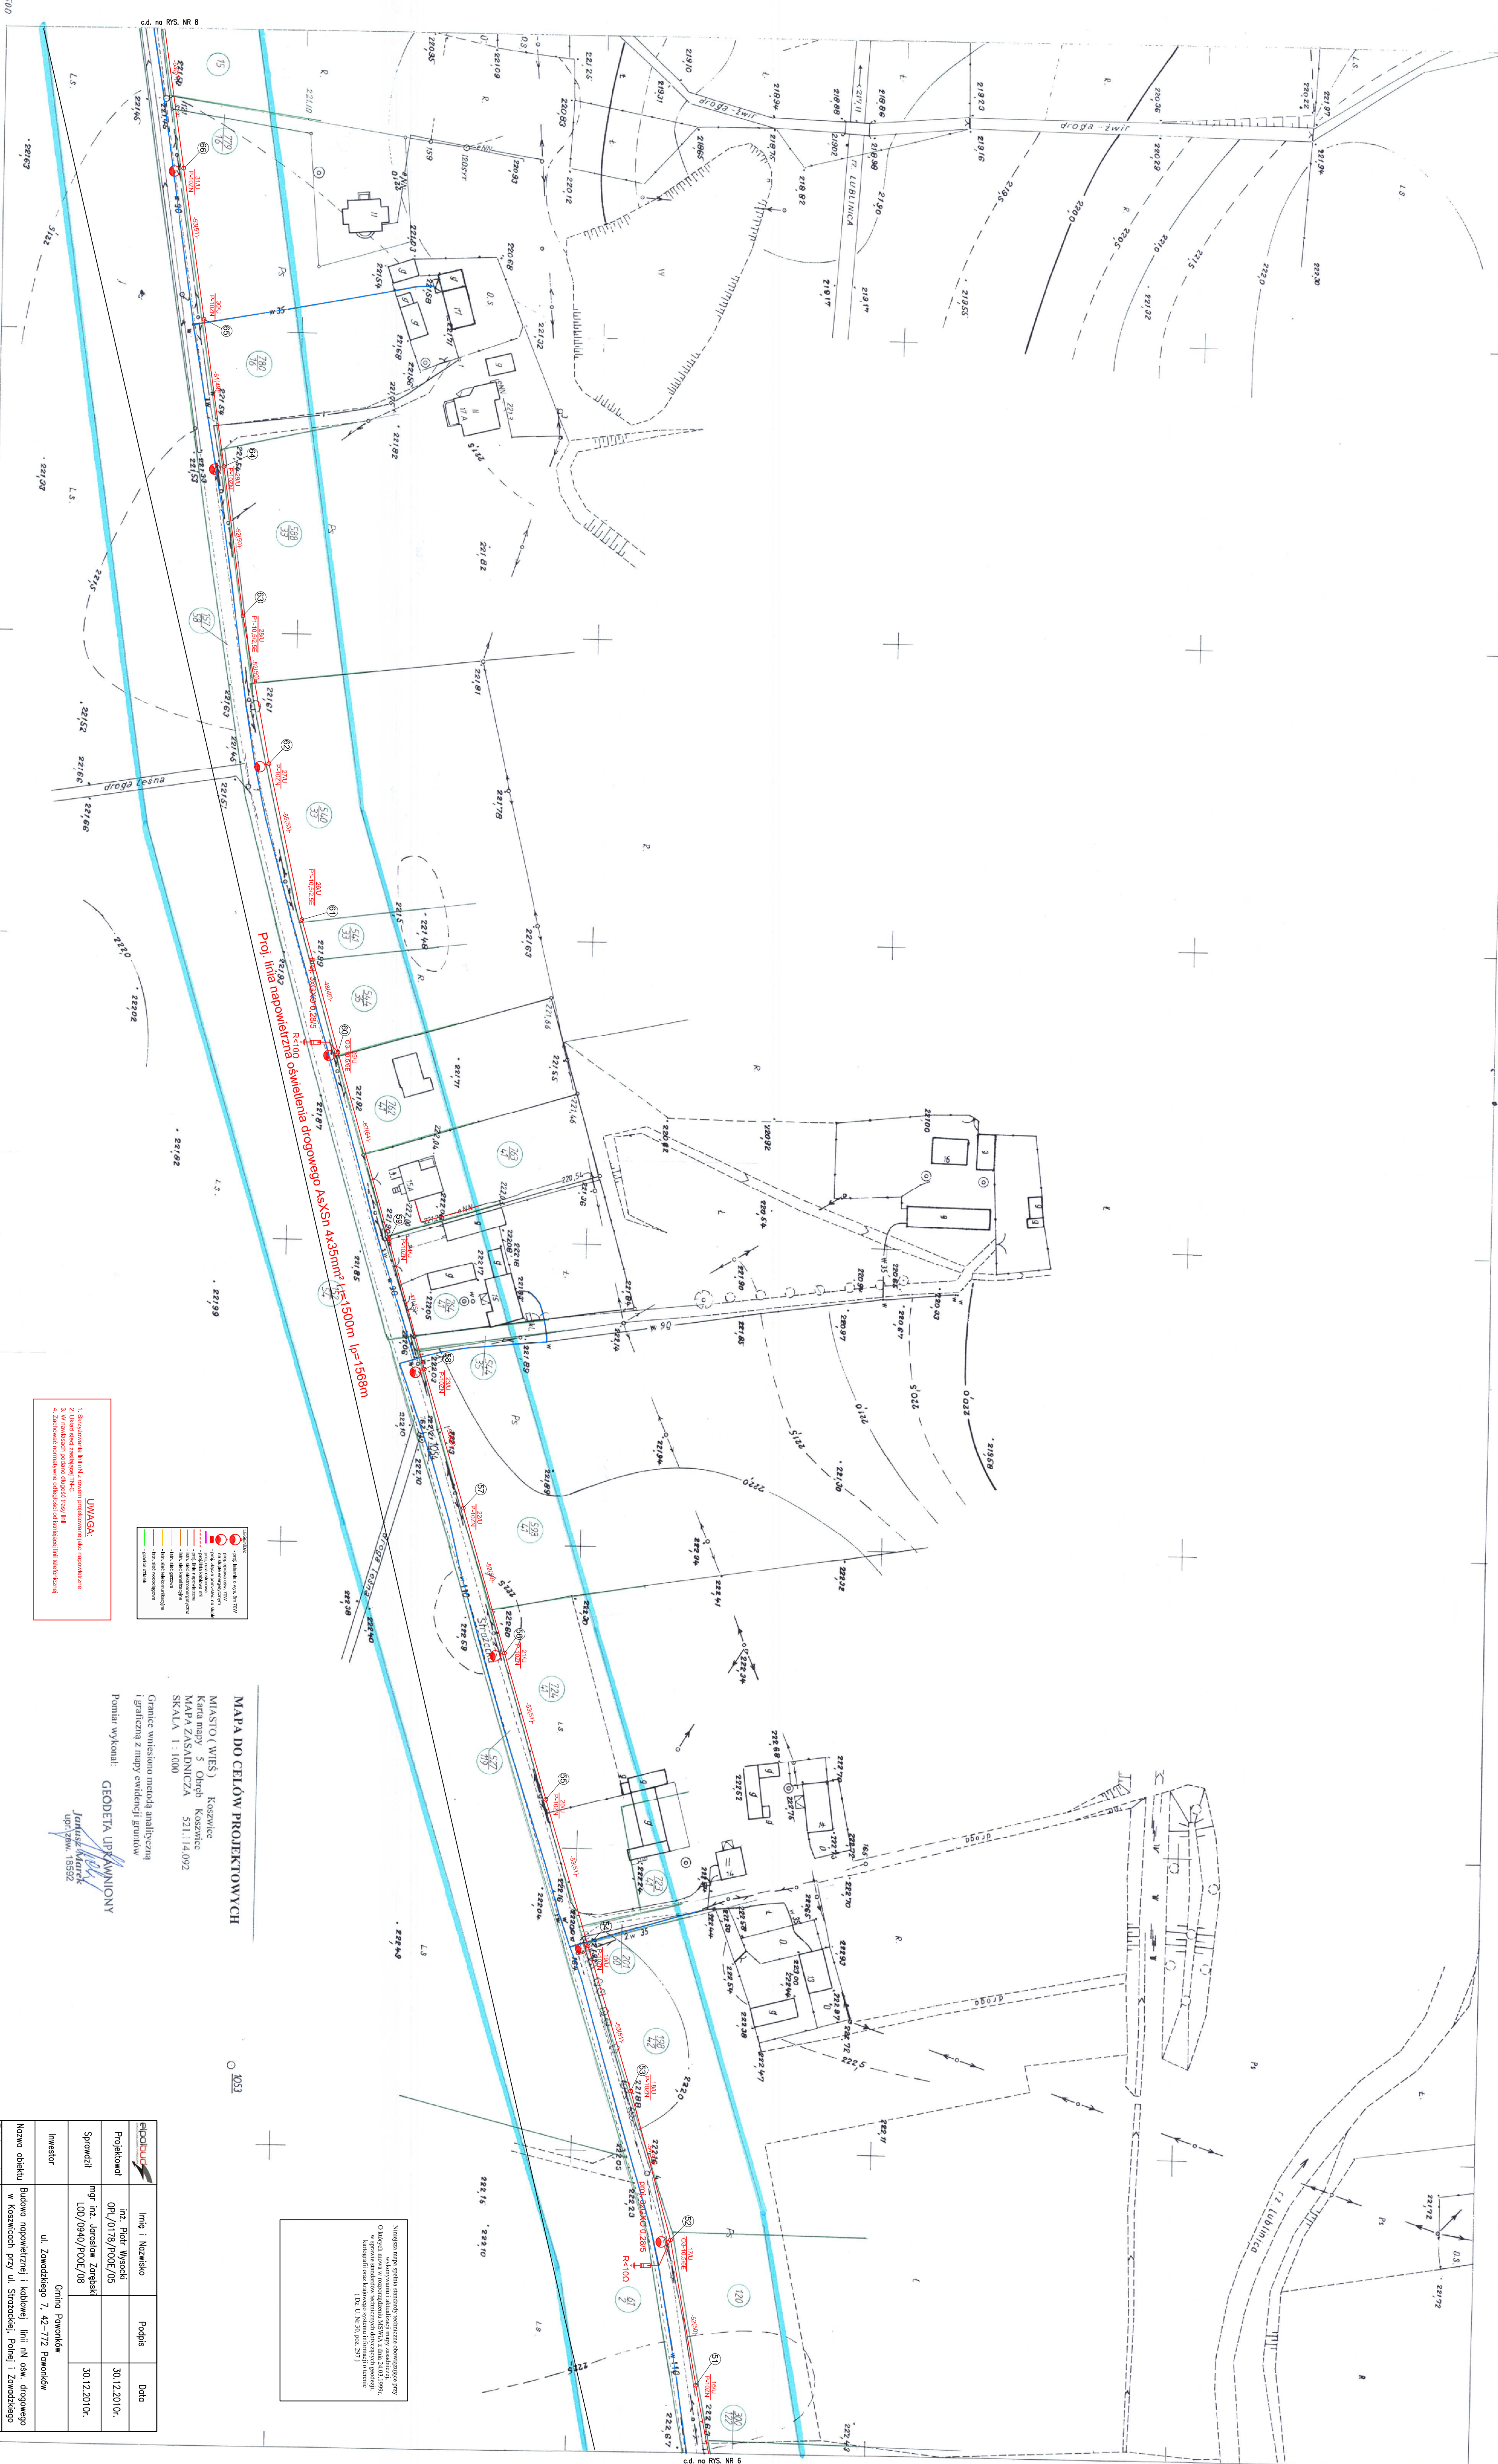


**MAPA DO CELÓW PROJEKTOWYCH**

MIASTO ( WIEŚ ) KOSZOWICE  
SKALA 1 : 1000

Granice wniesiono metodą analityczną i graficzną z mapy ewidencyjnej gruntów

Pomiar wykonał: **GEODETA UPRAWNIENY**  
18592














