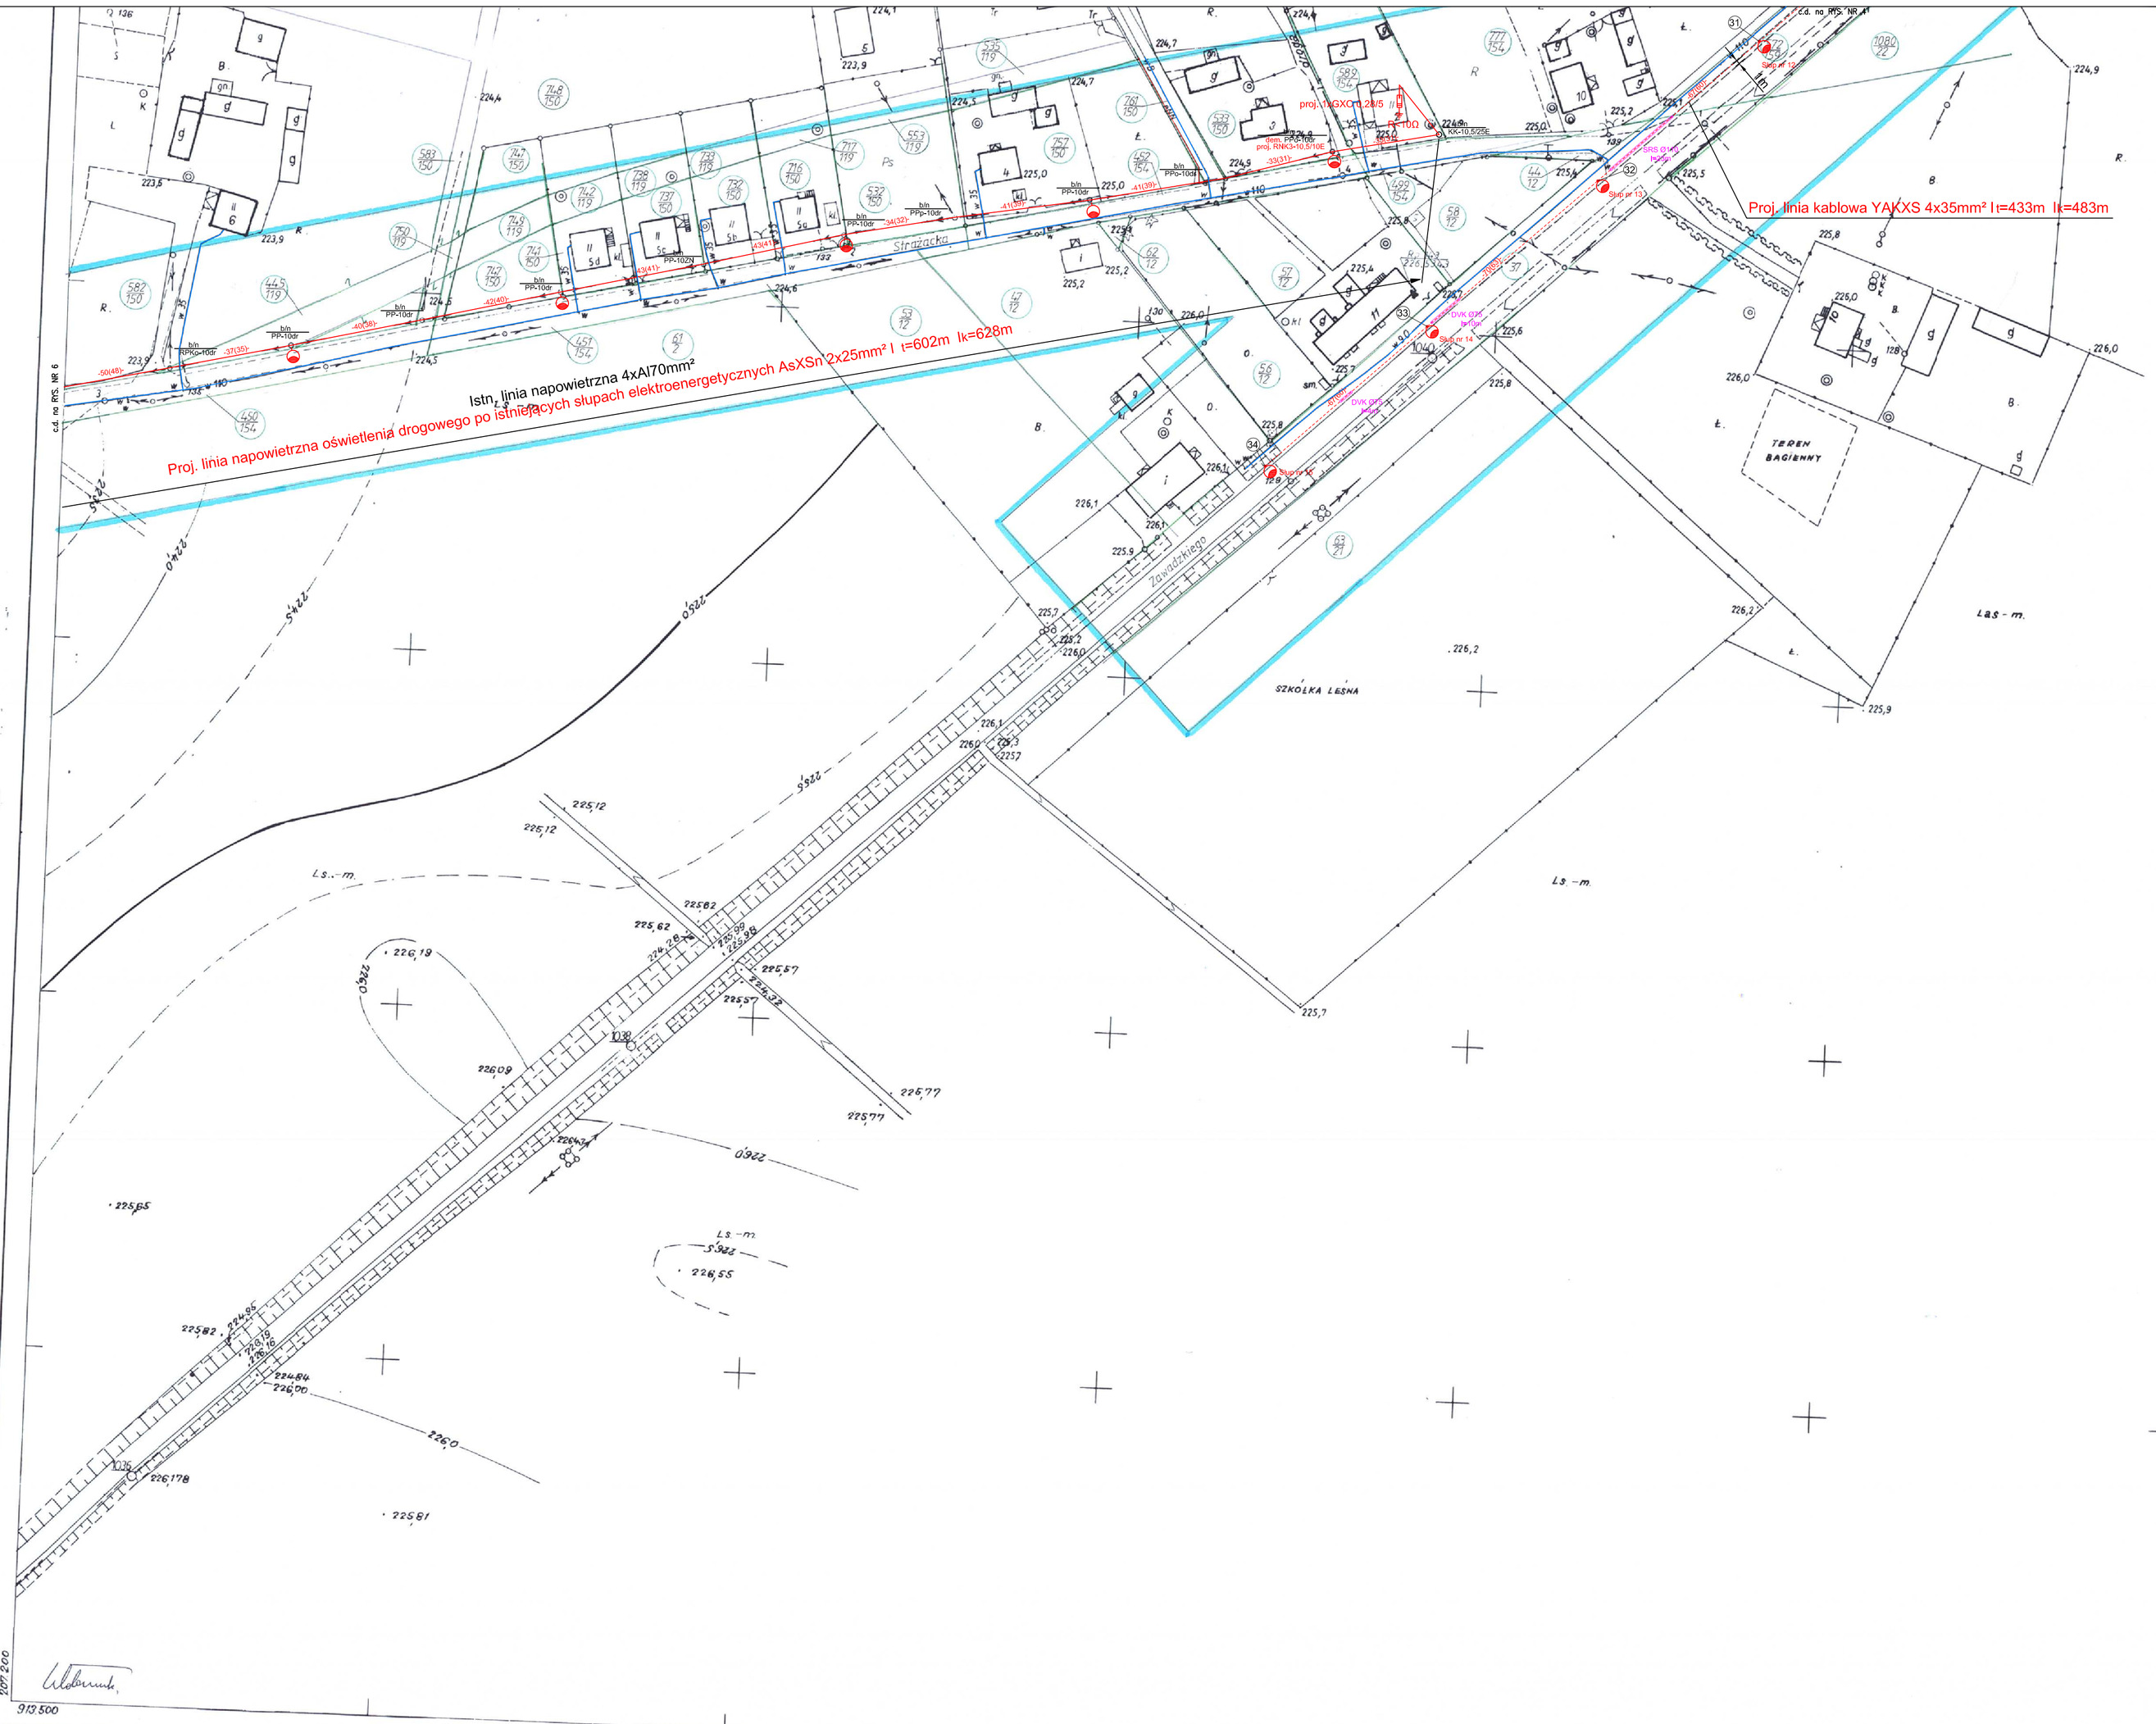

Niniejsza mapa spełnia standardy techniczne obowiązujące przy wykonywaniu i aktualizacji mapy zasadniczej, O których mowa w rozporządzeniu MSWiA z dnia 24.03.1999r. w sprawie standardów technicznych dotyczących geodezji, kartografii oraz krajowego systemu informacji o terenie (Dz. U. Nr 30, poz. 297)

LEGENDA:
- pręg. betonka o wys. 6m 70W
- pręg. oprawa ośw. 70W na słupie energetycznym
- pręg. złącze pom.oświ. na słupie
- pręg. rura osłonowa
- pręg.linia kablowa nN
- pręg. linia napowietrzna
- istn. sieć elektroenergetyczna
- istn. sieć kanalizacyjna
- istn. sieć gazowa
- istn. sieć telekomunikacyjna
- istn. sieć wodociągowa
- granice działek

UWAGA:
1. Skrzyżowania linii nN z rowem i rzeką projektowane jako napowietrzne
2. Układ sieci zasilającej TN-C
3. W nawiasach podano długość trasy linii

MAPA DO CELÓW PROJEKTOWYCH

MIASTO (WIEŚ) Koszwice
Karta mapy 5 Obręb Koszwice
MAPA ZASADNICZA 521.114.102
SKALA 1 : 1000

Granice wniesiono metodą analityczną i graficzną z mapy ewidencji gruntów

Pomiar wykonał: GEODETA UPRAWNIONY
Janusz Marek
upr. zaw. 18592

elpolbud	Imię i Nazwisko	Podpis	Data
Projektował	inż. Piotr Wysocki OPL/0178/POOE/05		30.12.2010r.
Sprawdził	mgr inż. Jarosław Zarębski LOD/0940/POOE/08		30.12.2010r.
Inwestor	Gmina Pawonków ul. Zawadzkiego 7, 42–772 Pawonków		
Nazwa obiektu	Budowa napowietrznej i kablowej linii nN ośw. drogowego w Koszwicach przy ul. Strażackiej, Polnej i Zawadzkiego		
Tytuł rysunku	Plan zagospodarowania terenu		
Nr projektu	40/03/2011	Skala:1/1000	NR RYS. 5

SKALA 1:1000	Wieś: KOSZOWICE	MAPA SYTUACYJNO - WYSOKOŚCIOWA
521.114.102	WOJEWÓDZTWO: CZĘSTOCHOWSKIE GMINA: PAWONKÓW	

PODZIAŁ NA ARKUSZE

053	054	013
101	102	081

GEODEZYJNO – DOKUMENTACYJNA SPÓŁDZIELNIA PRACY „TECHNOPLAN" W KIELCACH
KIEROWNIK ROBOTY: R. DANIELEWICZ:
KIELCE, DNIA: 25. VI. 1982r. NR ROB.: 53/81-82

UZUPEŁNIONO POMIAREM NR. ROB.: 263/84 W 1984r. PRZEZ „TECHNOPLAN" - KIELCE
Pomiar kontrolny i uzupełniający wyk. w 1992 r.
B. U. G. K. w Opolu (Orliński - Książek, S.C.)
D.E.R. 141/92

STAROSTA LUBLIŃSKI
Powiatowy Ośrodek Dokumentacji Geodezyjnej i Kartograficznej
Reprodukowanie, rozpowszechnianie i rozpowszechnianie niniejszego dokumentu wymaga zezwolenia, o którym mowa w art. 18 ustawy z dnia 17 maja 1989 r. - Prawo geodezyjne i kartograficzne (t. j. Dz. U. z 2005r. Nr 240, poz. 2027 z późn. zmianami)
Lublinie, dnia 03 GRU. 2010
Z up. STAROSTY
GEODETA POWIATOWY
mgr inż. Ferdynand Hołubek

STAROSTA LUBLIŃSKI
Powiatowy Ośrodek Dokumentacji Geodezyjnej i Kartograficznej
W obszarze ograniczonego prawa własności niniejszego dokumentu mogą być udostępniane osobom posiadającym do zasobu uprawnienia, o których mowa w art. 4 ust. 1 ustawy z dnia 17 maja 1989 r. Prawo geodezyjne i kartograficzne (t. j. Dz. U. z 2005r. Nr 240, poz. 2027 z późn. zmianami) pod nr 1445/2010
Niniejsza mapa może służyć do celów projektowych. Projektowanie obiektu budowlanego wymagające pozwolenia na budowę podlegają weryfikacji i uzgodnieniu przez właściwe jednostki uprawnione do wykonywania prac geodezyjnych
Lublinie, dnia 03 GRU. 2010
Z up. STAROSTY
GEODETA POWIATOWY
mgr inż. Ferdynand Hołubek