


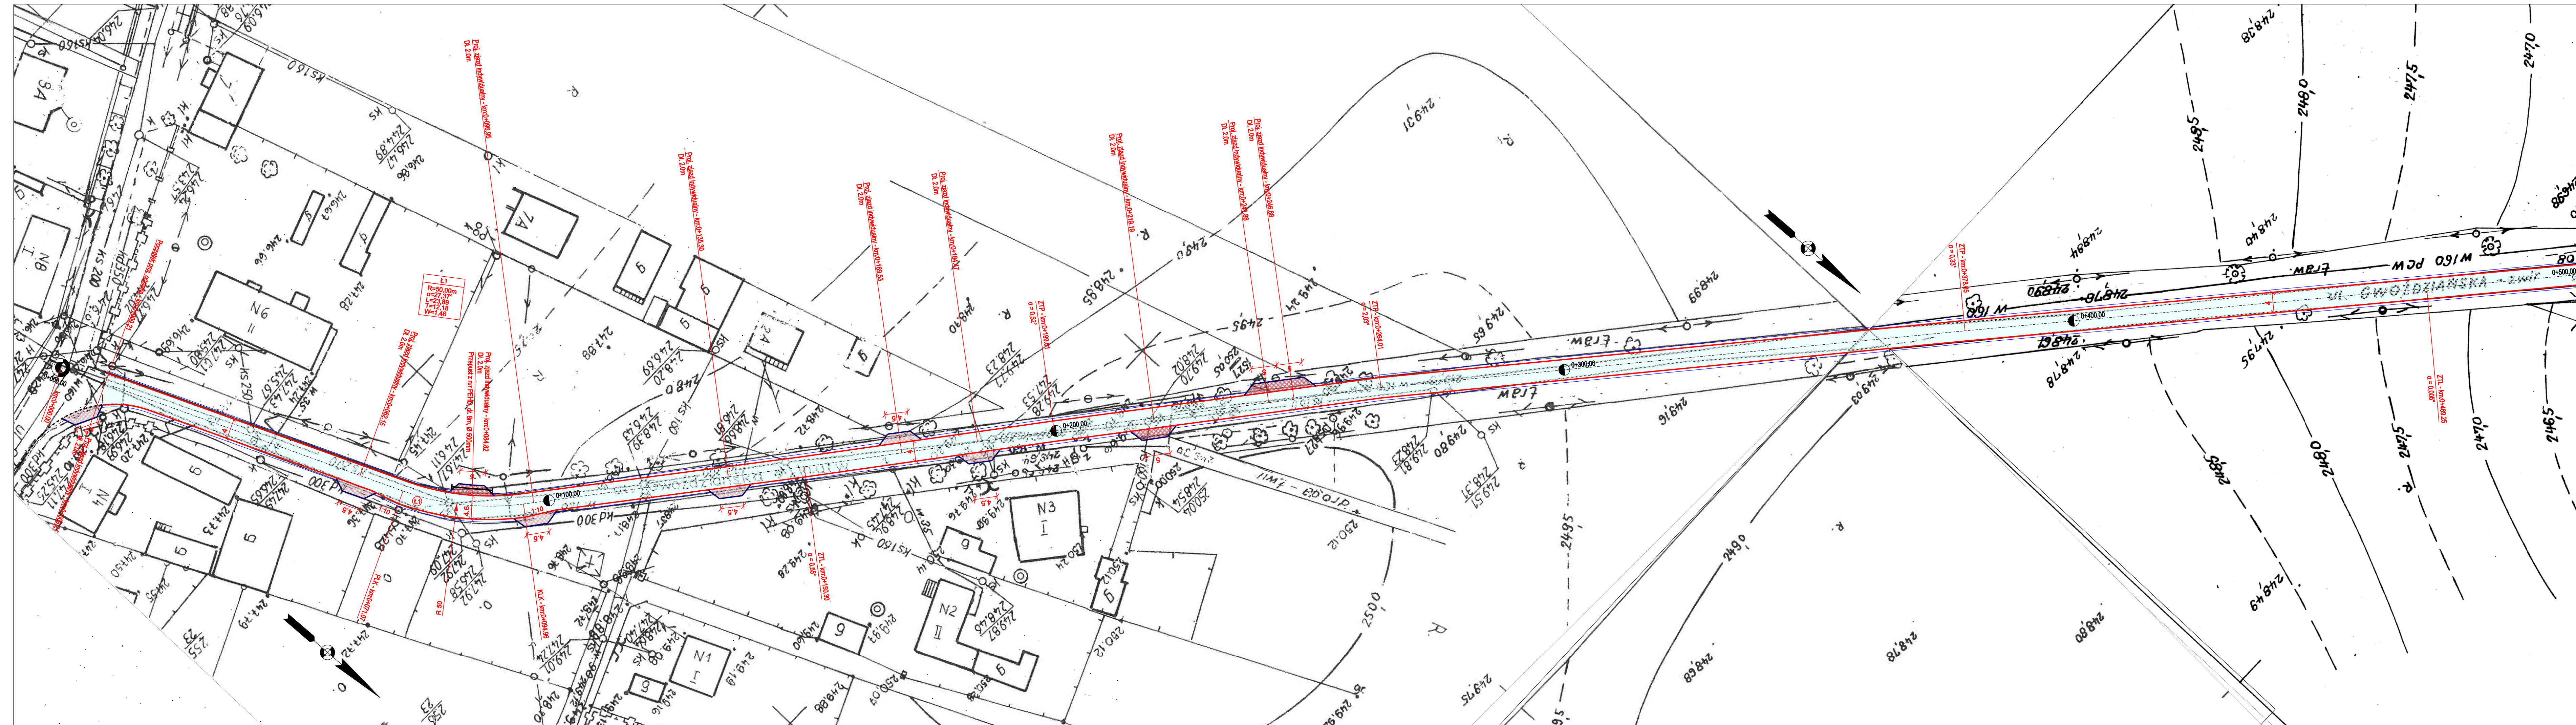

LEGENDA

-  oś ul. Gwoździńskiej
 proj. krawężń drogi
 proj. pobocze o szerokości 50cm
 proj. obrzeże betonowe
 proj. nawierzchnia jezdni
 proj. jazd indywidualny z kostki betonowej
 proj. jazd indywidualny z kruszywa łamanego
 przepust z rur PEHD, Ø 500mm

 GRAMAR Sp. z o.o. ul. Chłopska 15 42-700 Lubliniec NIP: 575-186-53-32 REGON: 24310280		Zamawiający: Gmina Pawonków ul. Zawadzkiego 7, 42-772 Pawonków	
Opracował:		Nazwa opracowania:	
Projektant		Przebudowa nawierzchni drogi (gminnej) dojazdowej do gruntów rolnych - ul. Gwoździńska w Skrzydlowicach	
Współpraca		Tytuł rysunku:	
Sprawdzający		SYTUACJA	