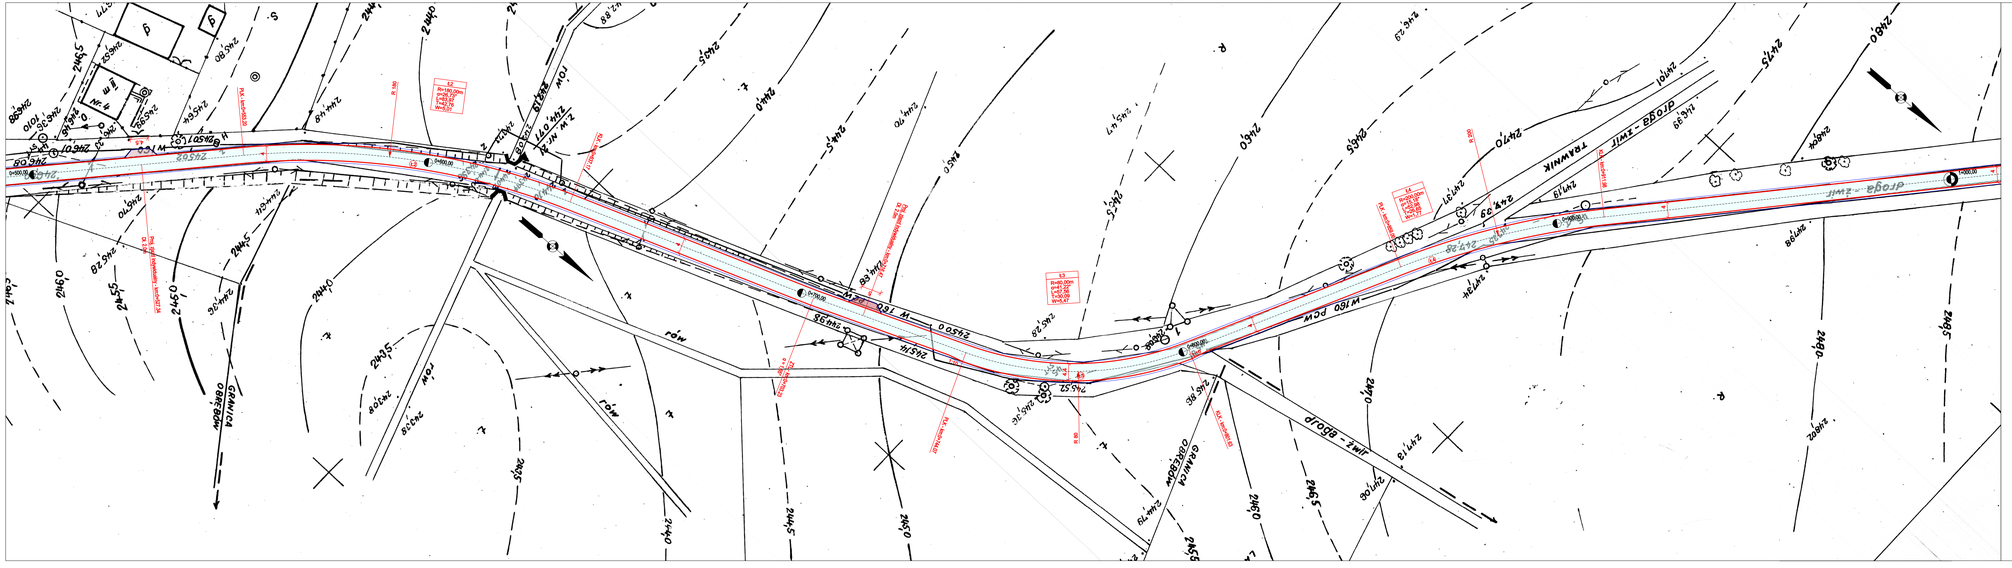
droga - zwir
TRAWNIK
droga - zwir
W 160 POW
W 160 POW
W 160 POW