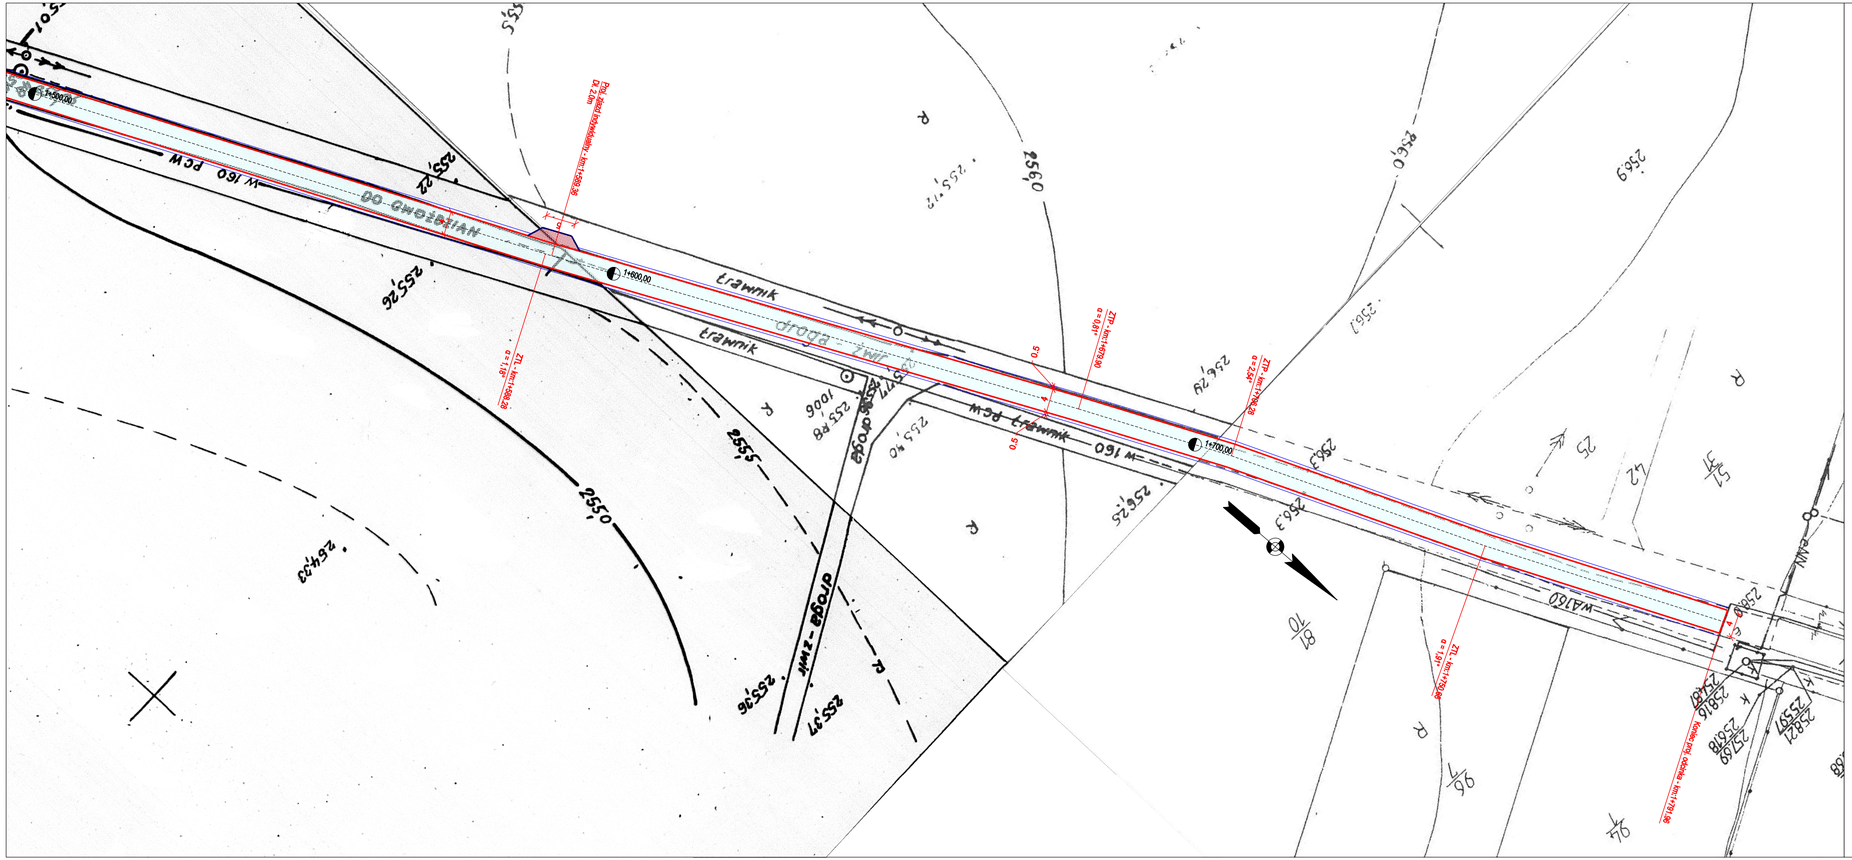
DO GWOŹDZIAN
W 160 PCW
trawnik
trawnik
droga gruntowa
droga - żwir
W 160 trawnik PCW
W 160
1+600,00
1+700,00
0,5
0,5
255,22
255,26
255,17
255,26
255,50
255,40
256,29
256,25
256,43
